

NIEUWE SITUATIE

Schaal 1:200

VOORBEELD NIEUWE SPEELKEIEN



VOORBEELD NIEUWE SPEELBOOMSTAMMEN



VOORBEELD NIEUWE GLIJBAAN



KIJKRICHTING VISUELE WEERGAVE 3

Alle bestaande onderplanting binnen het middengebiet wordt verwijderd

VOORBEELDEN VAN DE SOORTEN NIEUW TE PLANTEN BOMEN:

Type: Betula pubescens (berk)



Alnus laciniata (els)



Malus sylvestris (appel)



Liquidambar styraciflua (amberboom)



Quercus robur (eik)



Pyrus chandleri



VISUELE WEERGAVE 2

Kijkrichting vanaf Radenhove ter plaatse van huisnr. 12




VISUELE WEERGAVE 3

Bovenaanzicht middengebiet Radenhove




VISUELE WEERGAVE 1

Kijkrichting vanaf Radenhove ter plaatse van huisnr. 68

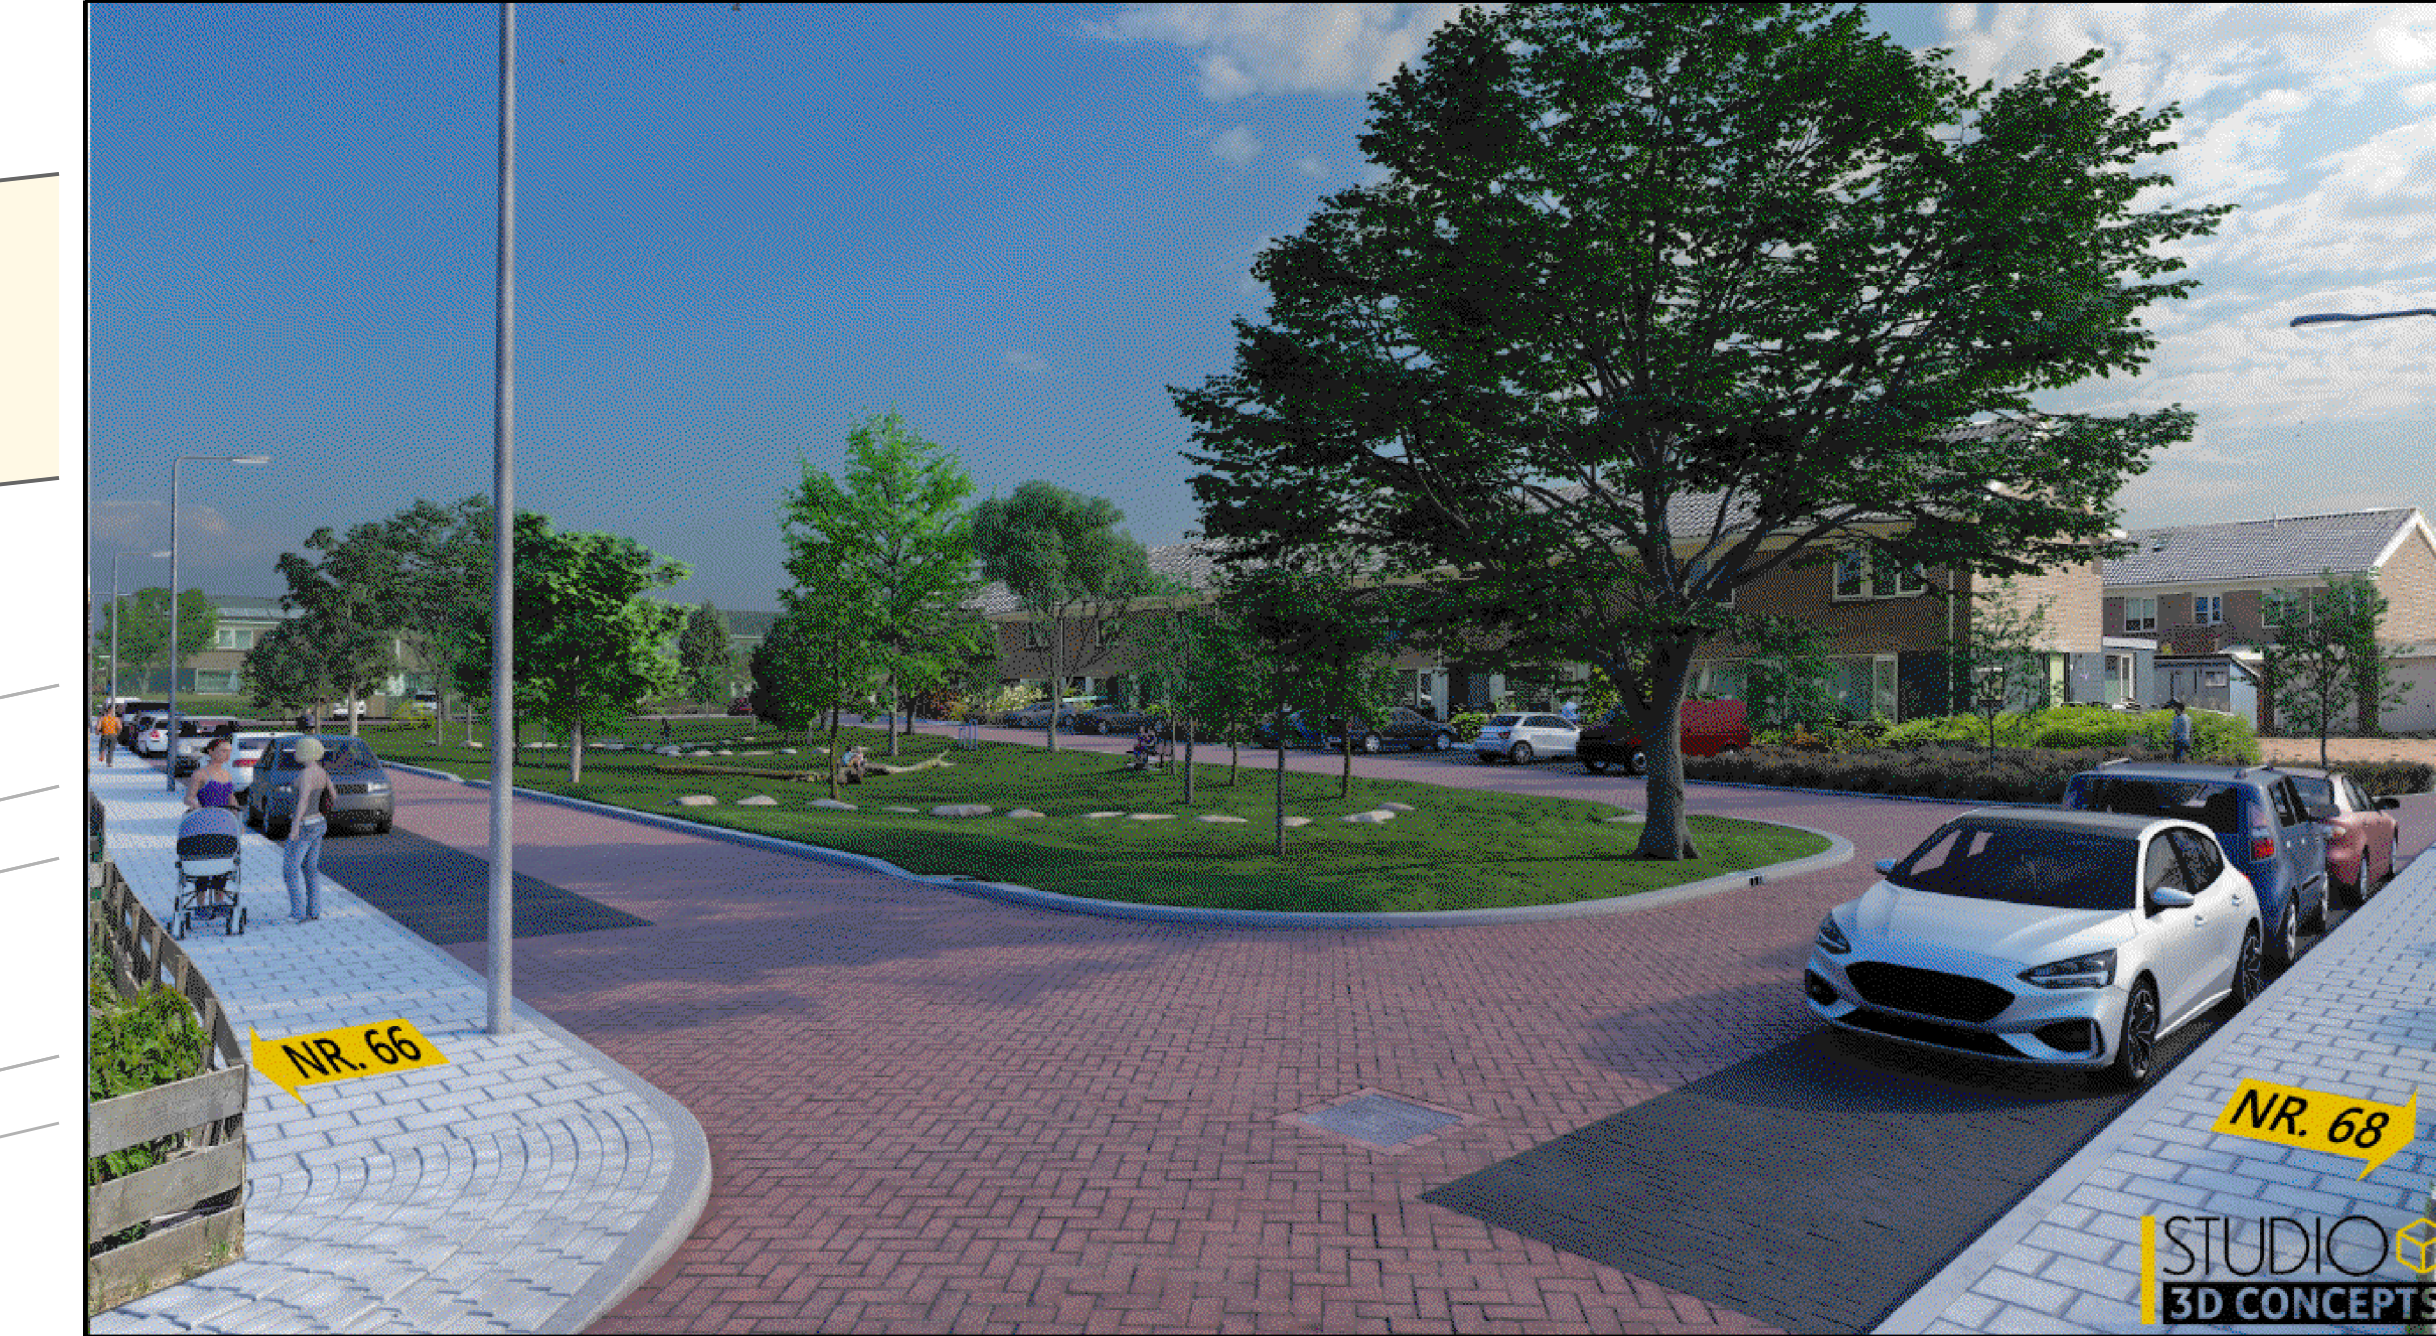

VOORBEELD NIEUWE PARKEERVAKKEN

Uitgewerkt in betonstraatstenen, kleur: zwart en infiltratietegels

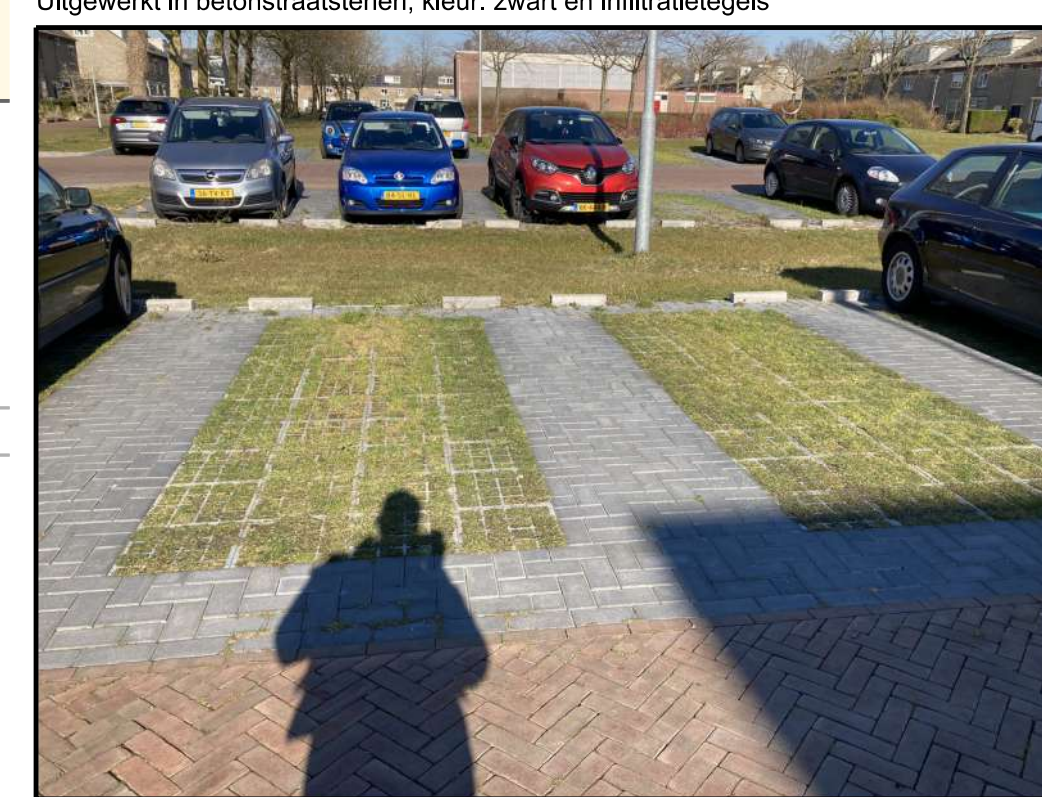

LEGENDA (NIEUWE SITUATIE)

- Bestaande situatie
- Bestaande woningen
- Bestaande inritten
- Laanfaanpaal
- Richting hoe het water gaat stromen
- Nieuwe mindervalde inrit
- Nieuwe stoepen en inritten van betontegels, kleur: grijs
- Nieuwe rijbanen van rood/bruine stenen
- Nieuwe parkeervakken van zwarte stenen
- Doorstrooppunt voor water
- Nieuwe parkeervakken van groene verharding
- Nieuwe betonbanden
- Bestaande bomen en groenvakken
- Nieuw groenvak met onderbeplanting
- Verdieping in middengebiet (gras) voor opvangen regenwater
- Bestaande bank op nieuwe locatie (Bk)
- Nieuwe speelboomstammen, gemaakt van verwijderde bomen
- Nieuwe speelkeien
- Bestaand speeltoestel kinnek op nieuwe locatie (Kn)
- Bestaand speeltoestel duketrek op nieuwe locatie (DK)
- Behouden boom
- Nieuwe boom
- Verwijderen bestaande boom
- Verplanten bestaande boom
- Aanbrengen afvalbak (Ab)
- Aanbrengen glijbaan (Gb)

Ver.	Datum	Omschrijving	Getek.	Gecont.	Gez.
0	17-06-2022	Eerste uitgang concept presentatietekening	M. v.d. Heide	M. Schipper	M. Poppe
A	19-06-2022	Tweede uitgang concept presentatietekening	M. v.d. Heide	M. Schipper	M. Poppe
B	20-06-2022	Derde uitgang concept presentatietekening	M. v.d. Heide	M. Schipper	M. Poppe
C	19-07-2022	Definitieve uitgang presentatietekening	M. v.d. Heide	M. Schipper	M. Poppe

- Haten in meters tenzij anders aangegeven

- Banden en veranderingen in millimeters

- Hoogtes t.o.v. N.A.P.

GEMEENTE MIDDELBURG
Afdeling: Leefomgeving
Aandachtsveld: Civiele Techniek
Kanaalweg 3

postbus 6000
4300 LA Middelburg
tel: 0118-675000
fax: 0118-623717
info@middelburg.nl

Werk: Radenhove herinrichting, aanleg HWA- en vervangen DWA-riolering

Onderdeel: Presentatietekening - Voorlopig ontwerp

Schaal: 1:200

Datum: 19-07-2022

Projectnr: 2022-018

Besteknr: 408

Tekeningnr: B-2022-018_501

Formaat: A0_L

Zeeland Engineering Consultants
Civieltechnisch adviesbureau

www.zeccivil.nl

Bestandnaam: BENTITEF_VO_2022-018_C.dwg
Op dit document berust het auteursrecht volgens artikel 17, c van de Auteurswet 1912