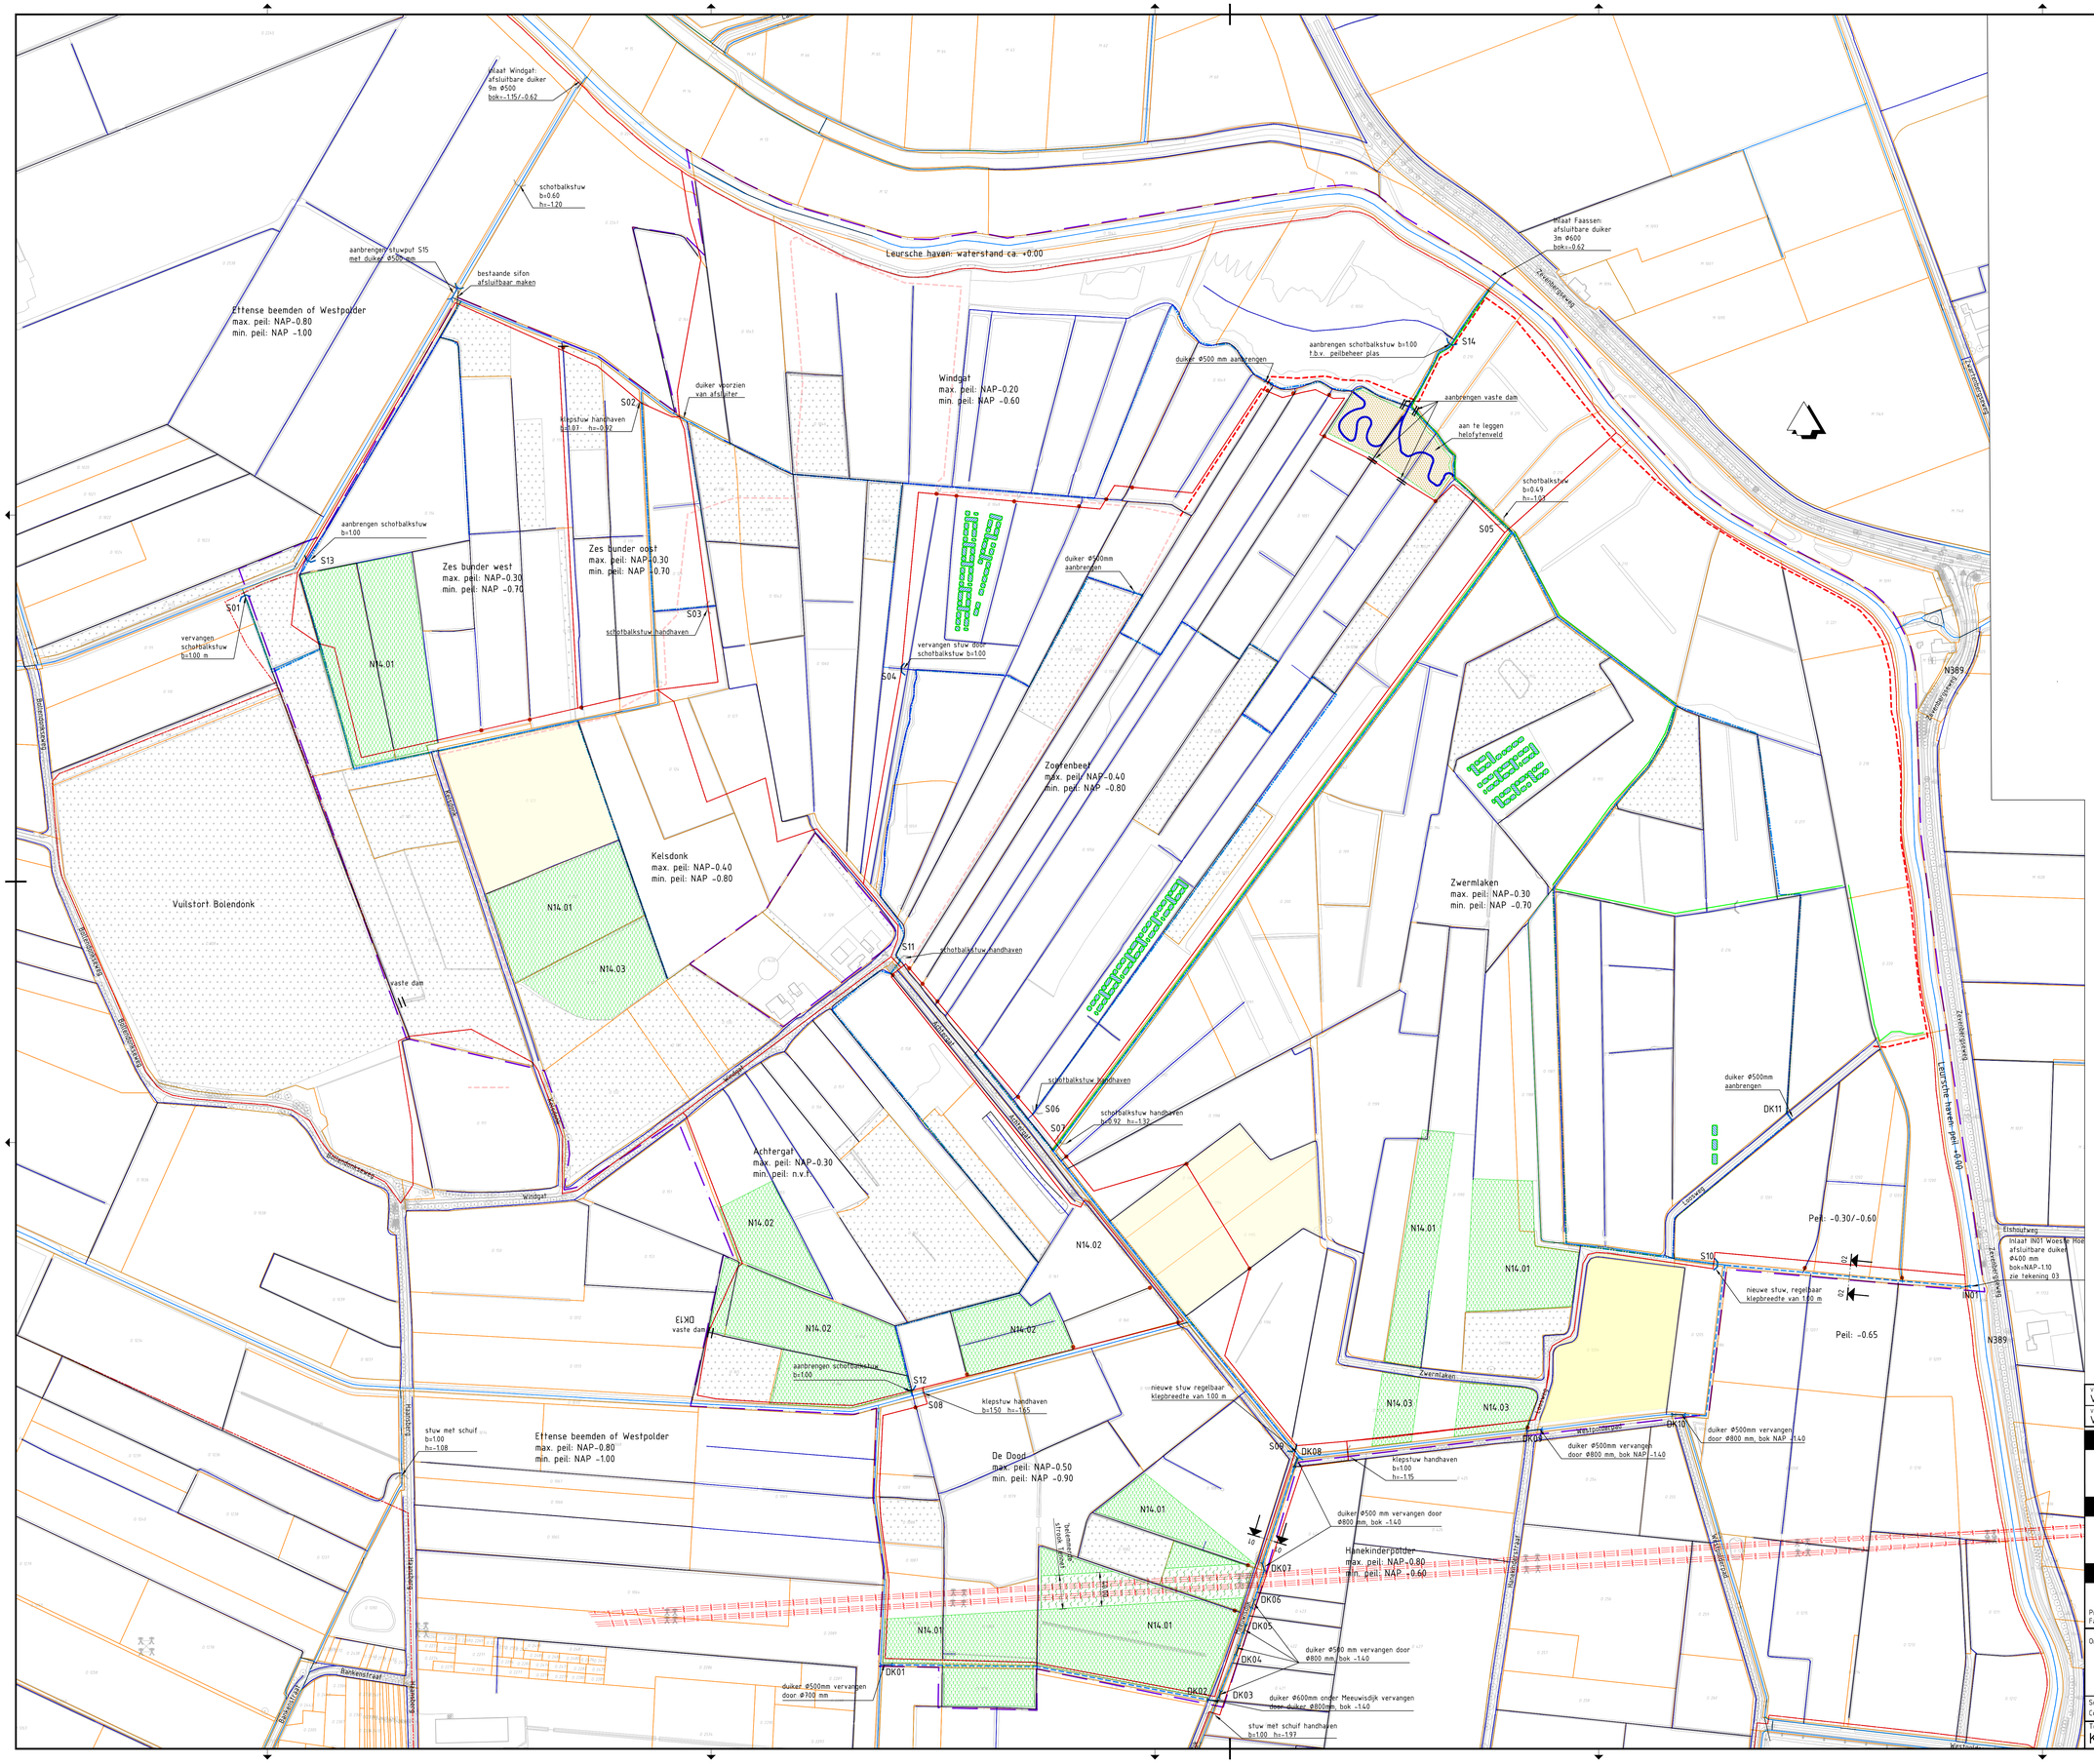

Legenda

- Bestaande situatie
- Kadastrale grens
- Peilgebiedgrens
- Projectgrens
- Bestaande wandelroute (laarzenpad)
- Nieuwe wandelroute
- A-waterloop bestaand
- B-waterloop bestaand
- Verruimen A-watergang t.b.v.wateraanvoer
- Hoofdwatergang binnen plangebied
- Hoofdwatergang binnen plangebied met aan te leggen natuurvriendelijke oever
- Bestaande hoogspanninglijn (150 kV)
- Nieuwe stuw
- Bestaande stuw
- Nieuwe duiker
- Bestaande duiker
- Bestaande sifon
- Nieuwe inlaat
- Bestaande inlaat
- Nieuwe stuwput
- Nieuwe vaste dam
- Graven petgaten
- Nieuwe bospercelen
  N14.01: Rivier- en beekbegeleidend bos
  N14.02: Laagveenbos
  N14.03: Haagbeuken- en Essenbos
- struikbeplanting (laag) onder hoogspanningslijn
- Bestaande bospercelen
- Bestaande (bomen)rij
- Aan te leggen helofytenveld
- Agrarische percelen

Versie	Omschrijving: wijzigingen n.a.v. reviews april/mei 2022		
V06	Datum: 13-05-2022 Get.: janssenr	Con: janssenr	Vrij.: harmsela
Versie	Omschrijving: wijzigingen gelegelpan en Meeuwisdijk		
V07	Datum: 24-06-2022 Get.: janssenr	Con: janssenr	Vrij.: harmsela

Opdrachtgever

Contact

Waterschap Brabantse Delta

Advies- en Ingenieursorganisatie

Architect

ARCADIS

Project

Contact
Arjan ter Harmsel

WSBD Noordrand midden-west

Projectnummer : XC06011000025
Fase : Definitief Ontwerp

Security Category: ASI3

Onderwerp : situatie Kelsdonk-Zwermlaken

Schaal : 1:2500
Contractnummer :
Bladformaat : A0
Bladnummer : 1 van 2
Status : definitief
Tekeningnummer : KZ01
Versie : V07

NOVA PROGRAM 1.0