




Principe lengteprofiel petgat

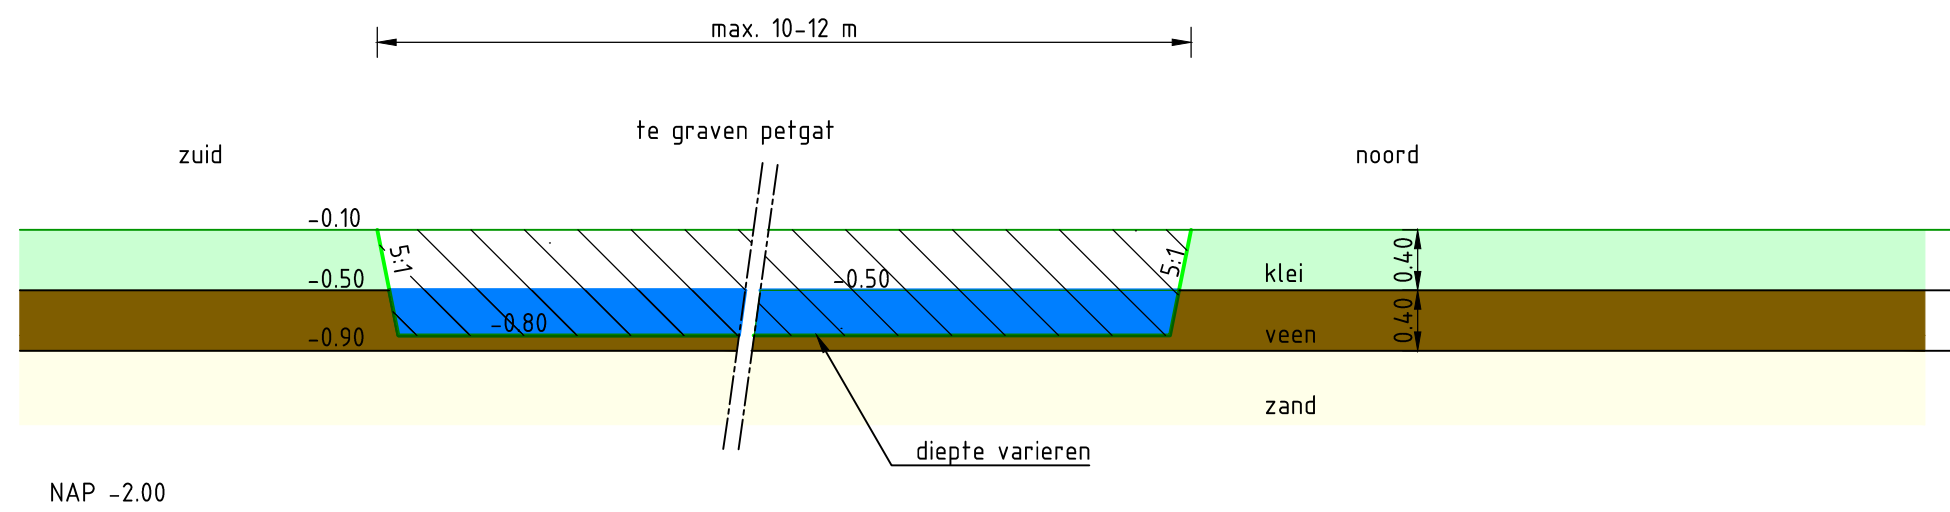


Principe dwarsprofiel petgat

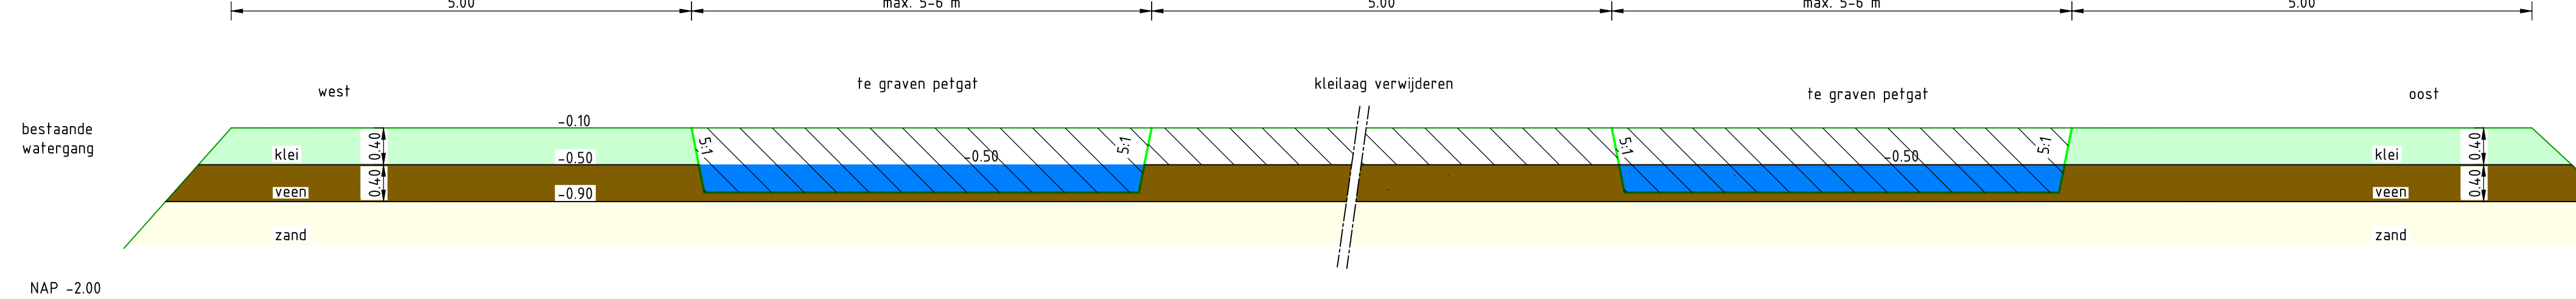


Profiel 01 Meeuwisdijk

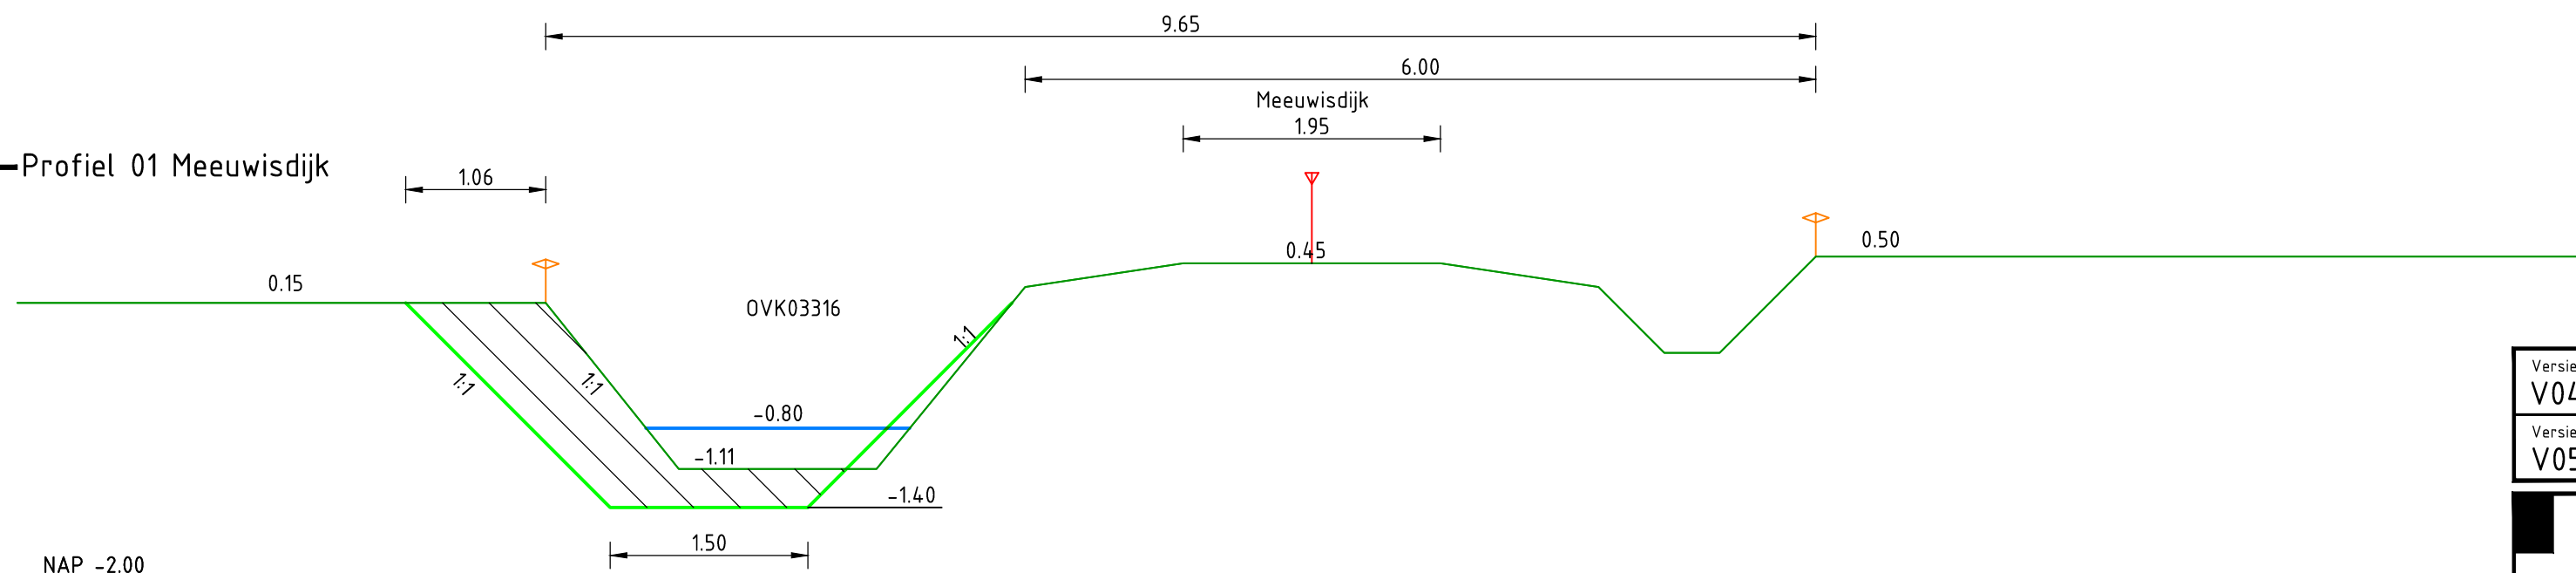


Profiel 02

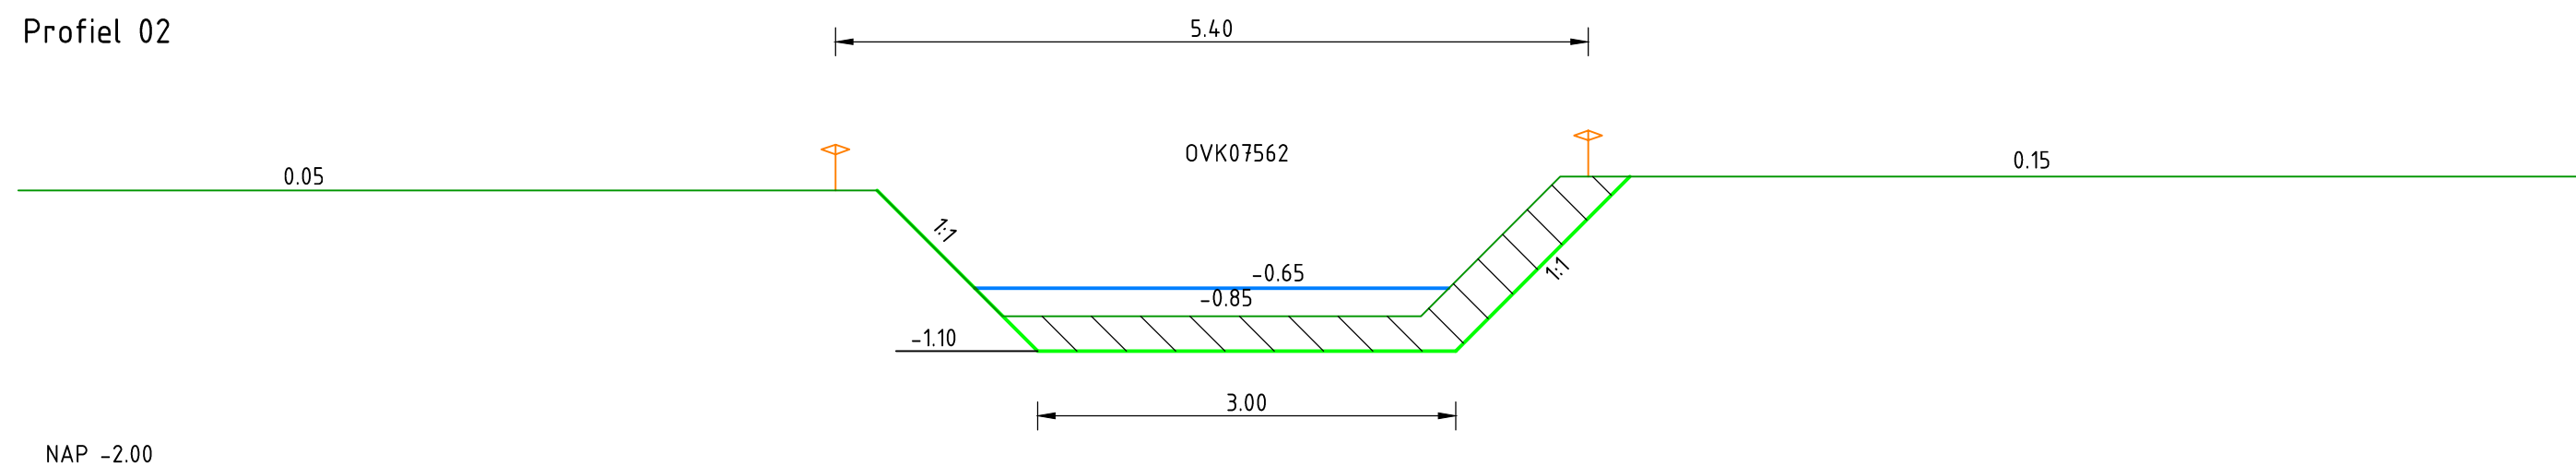

Principeprofiel hoofdwatgang en natuurvriendelijke oever

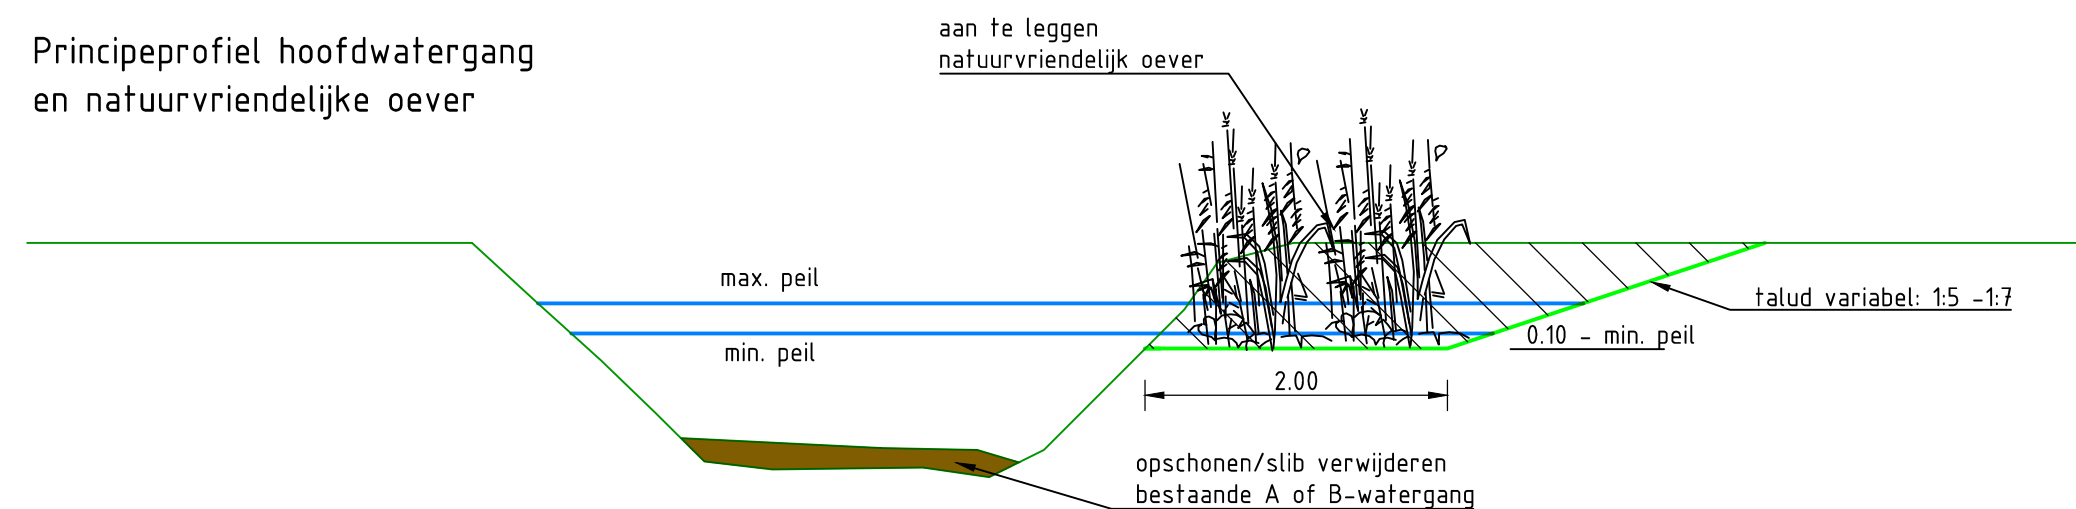

Legenda

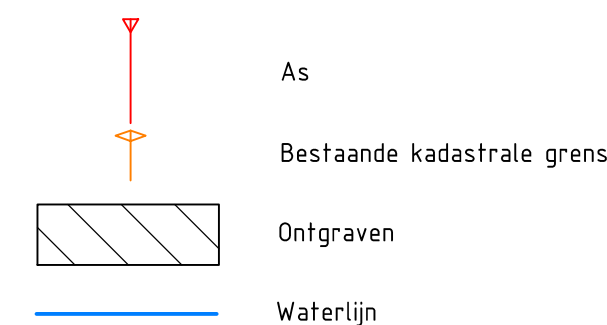

Versie	Omschrijving: wijzigingen n.a.v. reviews april/mei 2022			
V04	Datum: 13-05-2022	Get.: jansenn	Con.: jansenn	Vrij.: harmsela
Versie	Omschrijving: wijzigingen Meeuwisdijk			
V05	Datum: 24-06-2022	Get.: jansenn	Con.: harmsela	Vrij.: harmsela

Opdrachtgever

Contact

Waterschap Brabantse Delta

Advies- en Ingenieursorganisatie

Architect

ARCADIS

Project

Contact

Arjan ter Harmsel

WSBD Noordrand midden-west

Projectnummer : XC06011000025

Fase : Definitief ontwerp

Security Category:

Onderwerp : principeprofielen
petgaten en aanvoerwatgang zuid-oost

Schaal : 1:50

Bladformaat: A2

Status :

Contractnummer:

Bladnummer : van

definitief

Tekeningnummer:

KZ02

Versie:

V05