




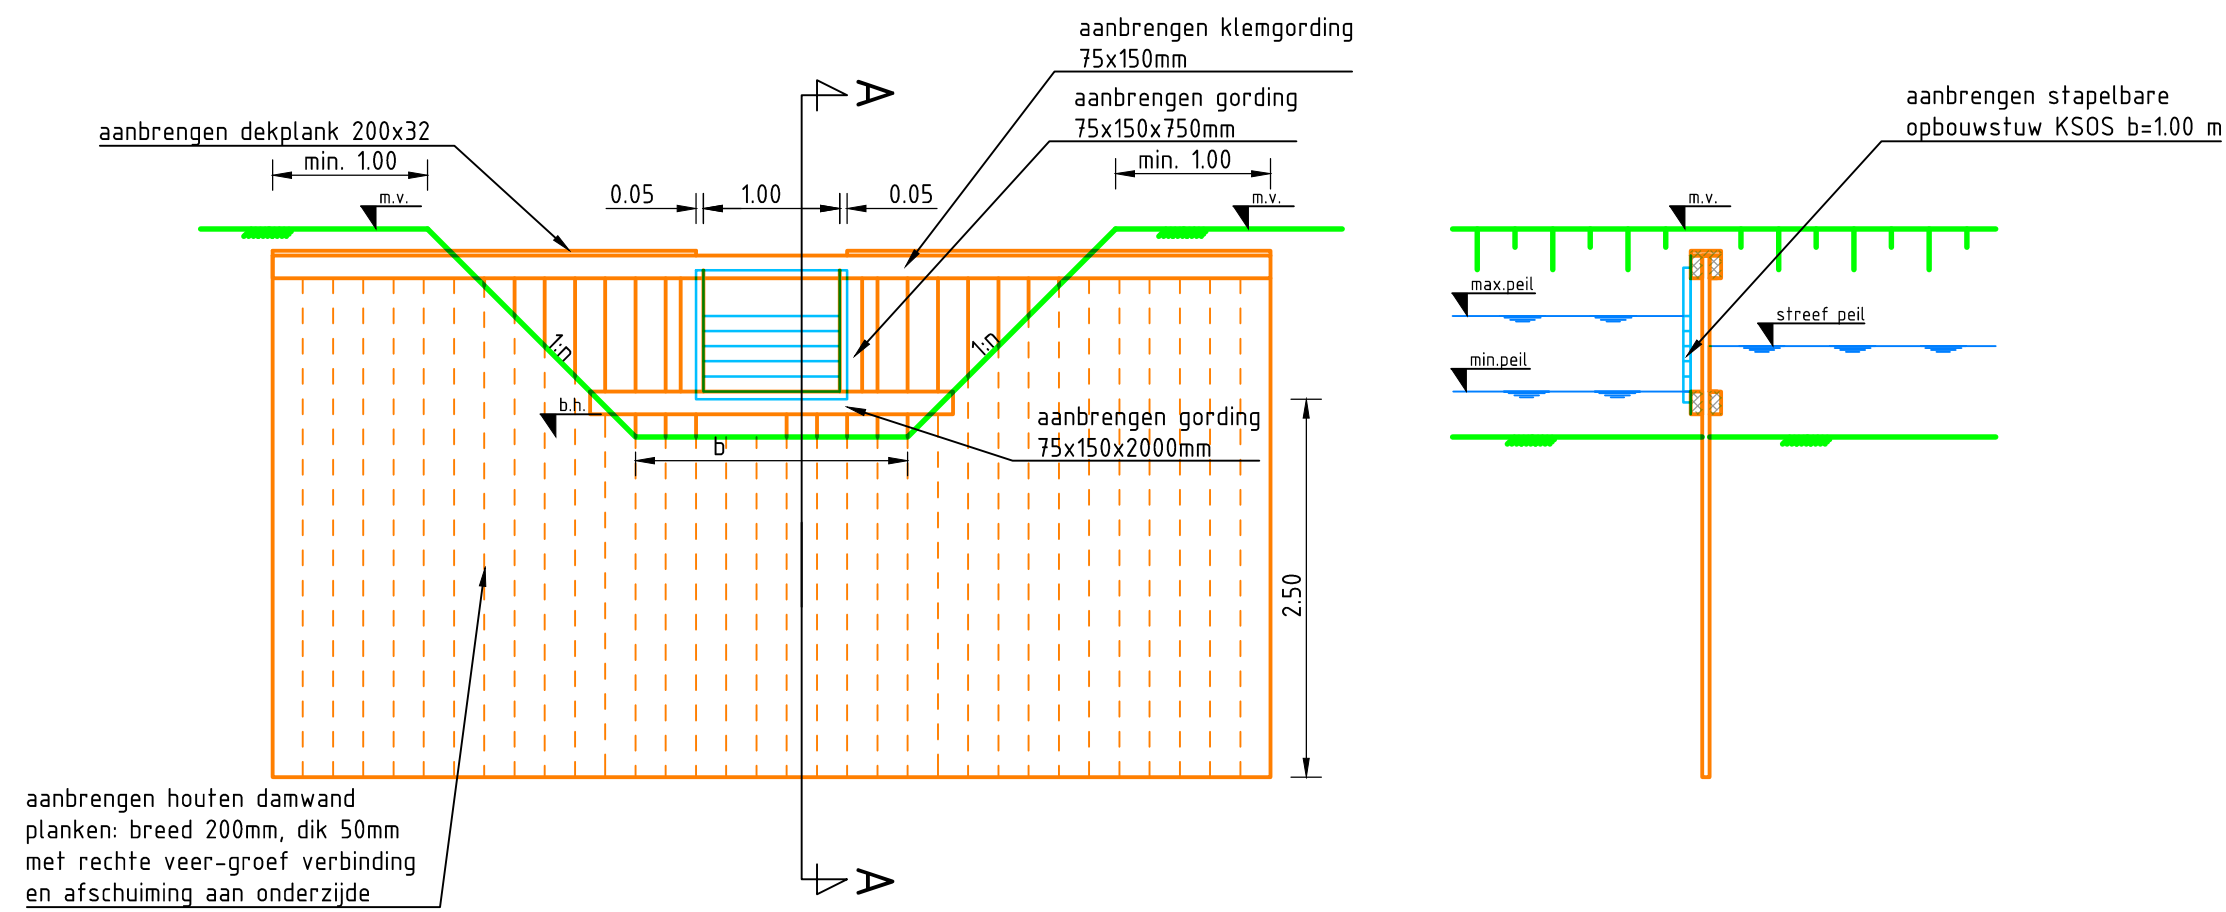


dwarsprofiel: schotbalkstuw
schaal 1:50

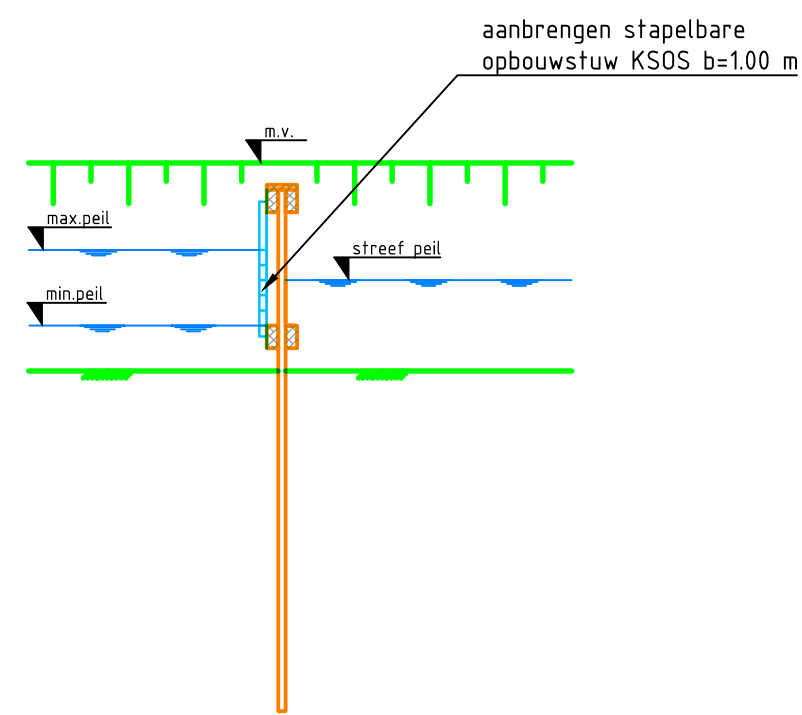

dwarsdoorsnede A-A: schotbalkstuw
schaal 1:50

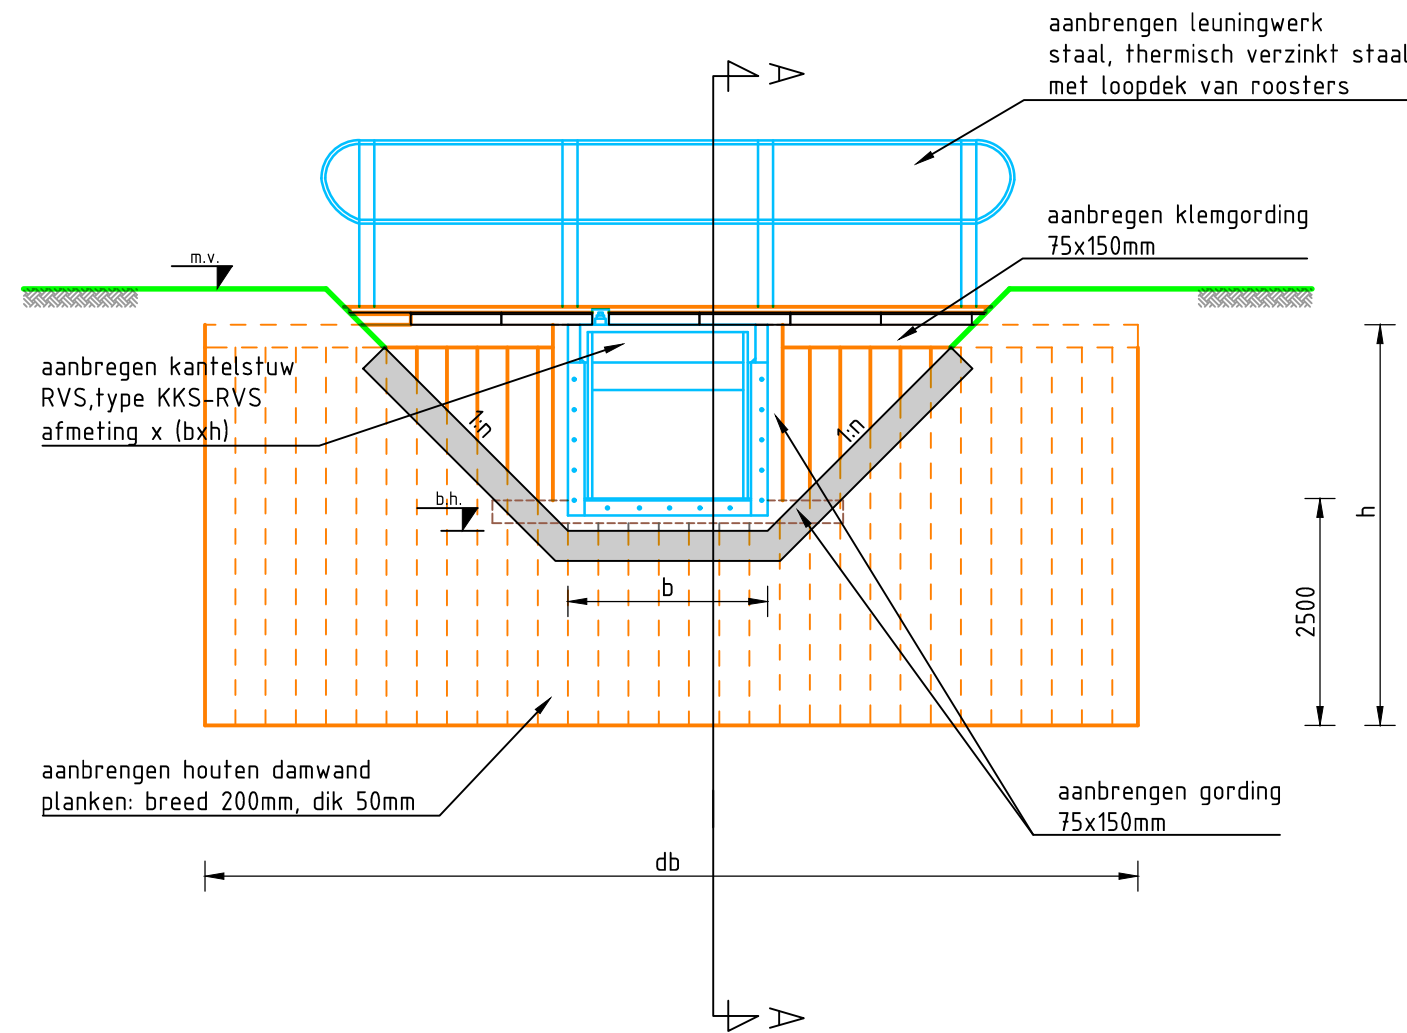


principe vooraanzicht kantelstuw
schaal 1:50

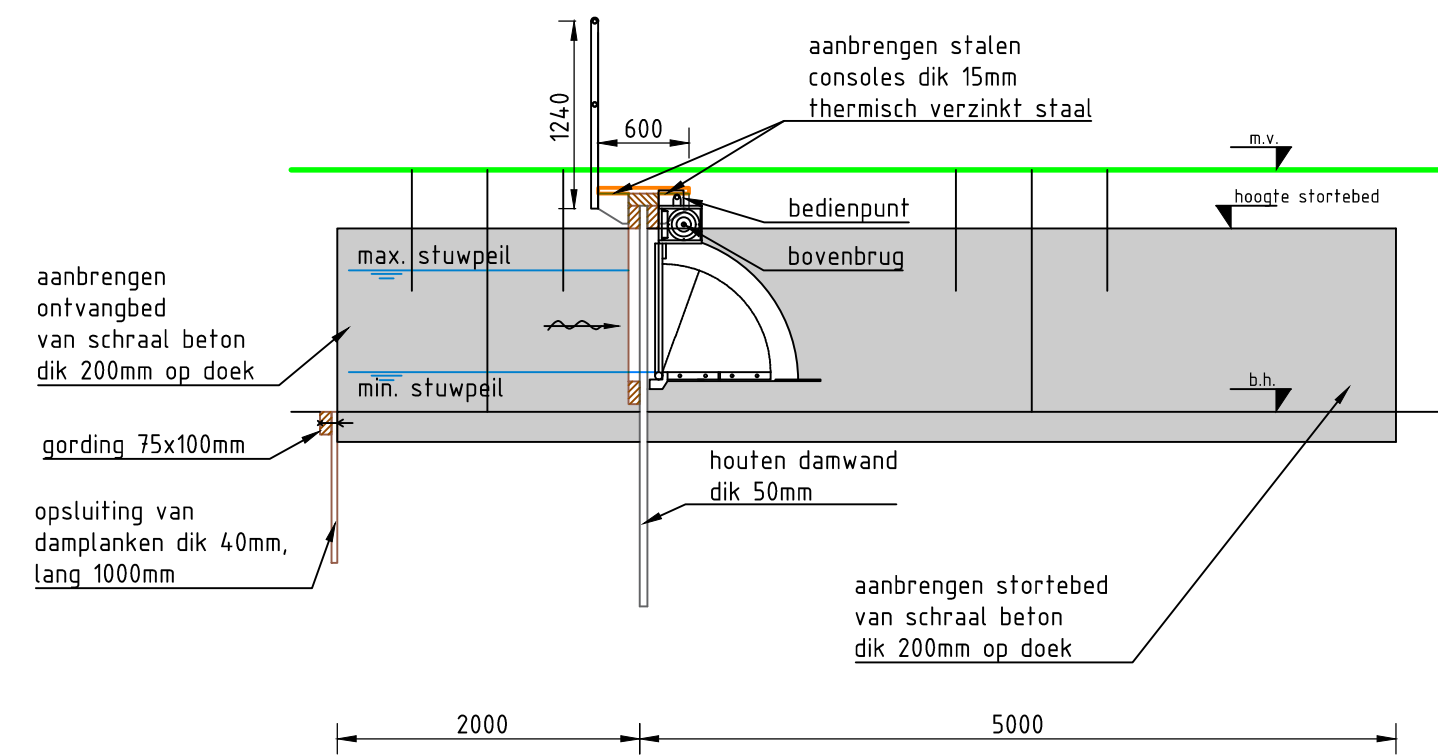

dwarsdoorsnede A-A: stuw
schaal 1:50

stuwgebied minimaal 500 mm
max. stuwpel = streeppeil max. + 0.20 m
min. stuwpel = streeppeil min. - 0.10 m

- al het houtwerk:
- FSC goedgekeurd
 - duurzaamheidsklasse I
 - sterkteklasse D50

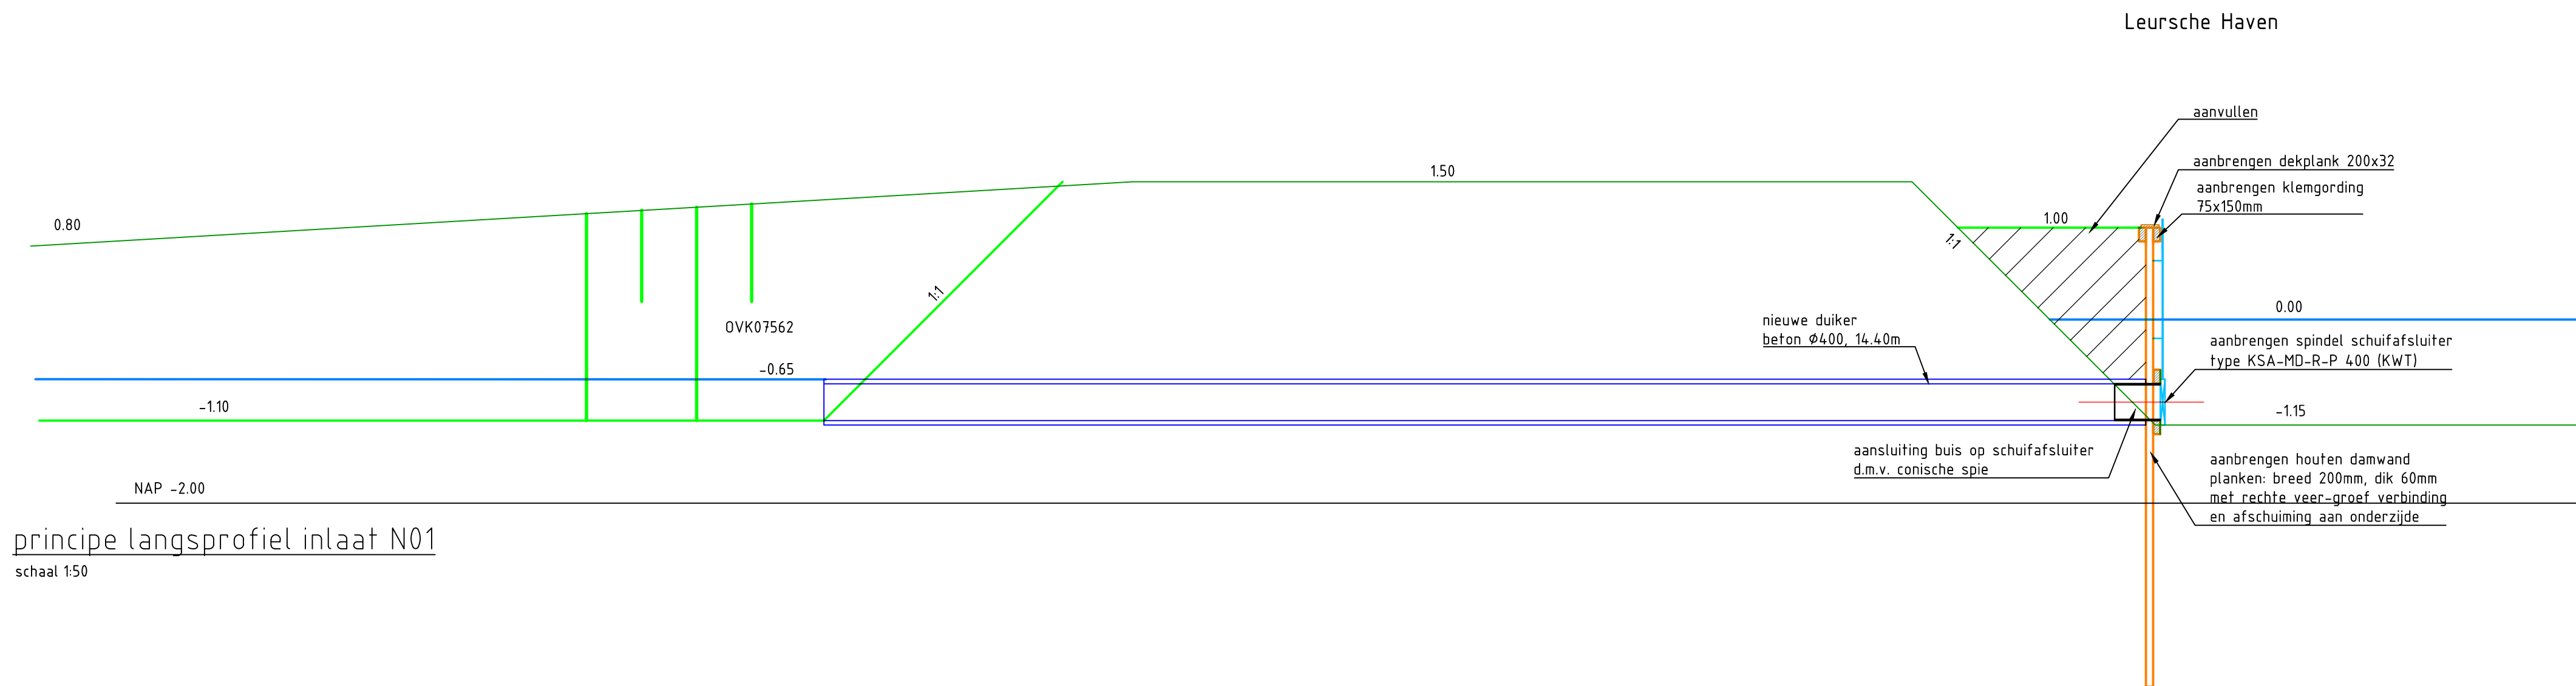

principe langsprofiel intaaf N01
schaal 1:50

Versie: V02	Omschrijving wijzigingen n.a.v. review 1 maart 2022		
	Datum: 25-03-2022	Gel.: janssen	Con.: janssen
	Omschrijving wijzigingen n.a.v. reviews april/mei 2022		Vrij.: hamsela
Versie: V03	Datum: 13-05-2022 Gel.: janssen		
			Con.: janssen
			Vrij.: hamsela

Opdrachtgever

Contact

Waterschap Brabantse Delta

Advies- en Ingenieursorganisatie

Architect

 **ARCADIS**

Project

Contact

Arjan ter Harmsel

WSBD Noordrand midden-west

Projectnummer : XC06011000025

Fase : Definitief Ontwerp

Security Category: AS3

Onderwerp : principe details kunstwerken

Schaal : zie tekening

Contractnummer:

Bladformaat: A1

Bladnummer : van

Status : definitief

Tekeningnummer: KZ03

Versie: V03