


Behoort bij besluit van
burgemeester en wethouders van Texel,
zaaknummer: 3158054
kenmerk document: bijlage 1/10
namens de burgemeester en wethouders van
Texel,
de heer F. Galarce Morales,
teamleider Vergunningen, Toezicht & Handhaving

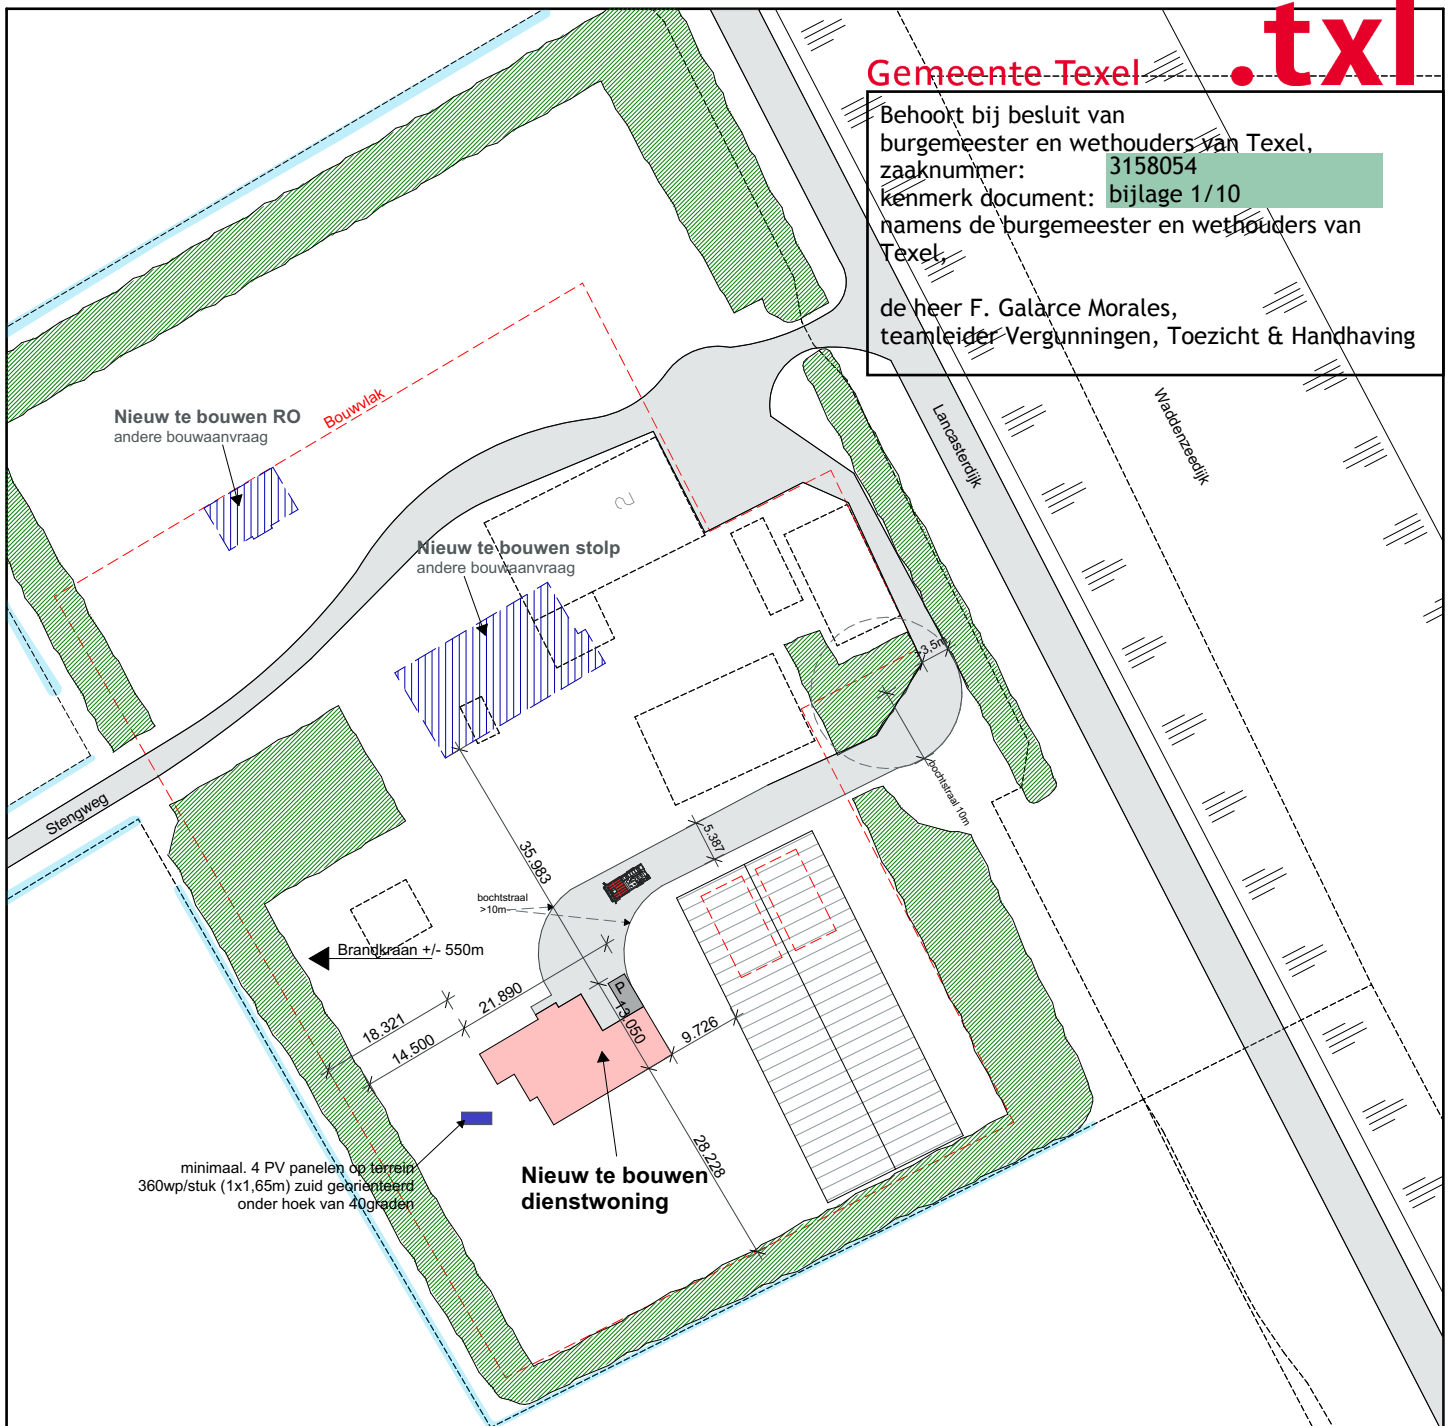

Extra info bereikbaarheid van het bouwwerk voor hulpverleningsdiensten

Toegangsweg uitvoeren met een minimale breedte van 3,5m (uitgevoerd in gebroken puin) en geschikt voor motorvoertuigen met een massa van te minste 14.600kg.

Opstelplaats en toegangsweg vrijhouden van geparkeerde auto's of overhangende takken met een vrijgehouden hoogte van ten minste 4,2m




Opstelplaats
brandweerwag

N

Architectenburo
VEEGER

Situatie
Schaal 1:1000
Gemeente Texel
Gedeelte - De Cocksdorp
Sectie - A
Nummer - 6373

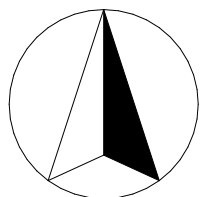

Project: Nieuwbouw woning aan de Stengweg	Opdrachtgever: Mevadime BV.	Werk: 2089
Onderdeel: Situatietekening Situatie	Datum: 11-07-2022 Getekend: gb Schaal: 1:1000 Formaat: A4	Tekening: S04
www.veegertexel.nl	info@veegertexel.nl	0222-314037
Kogerstraat 43	1791 EP Den Burg	Kvk 57351570