




Voorgevel
Noordwest

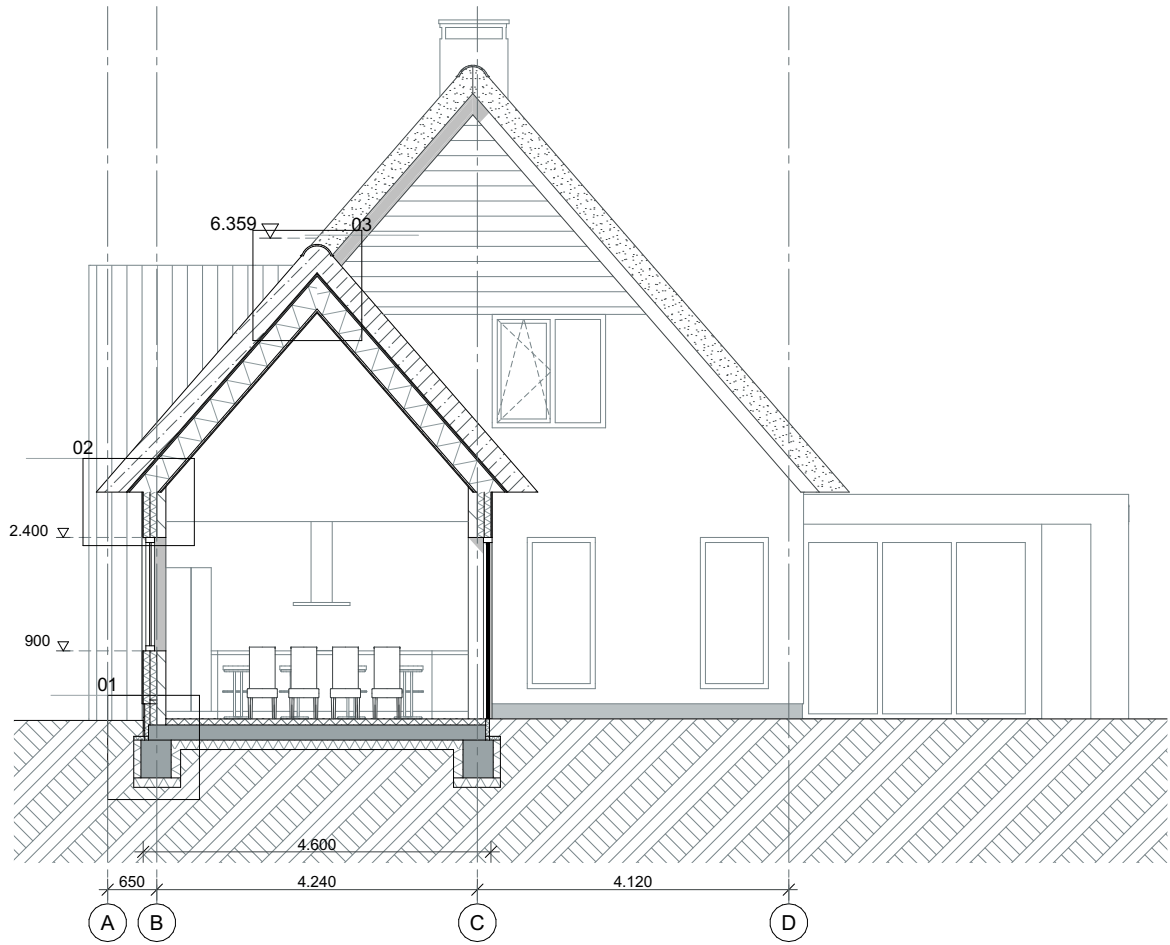


Rechtergevel
Zuidwest

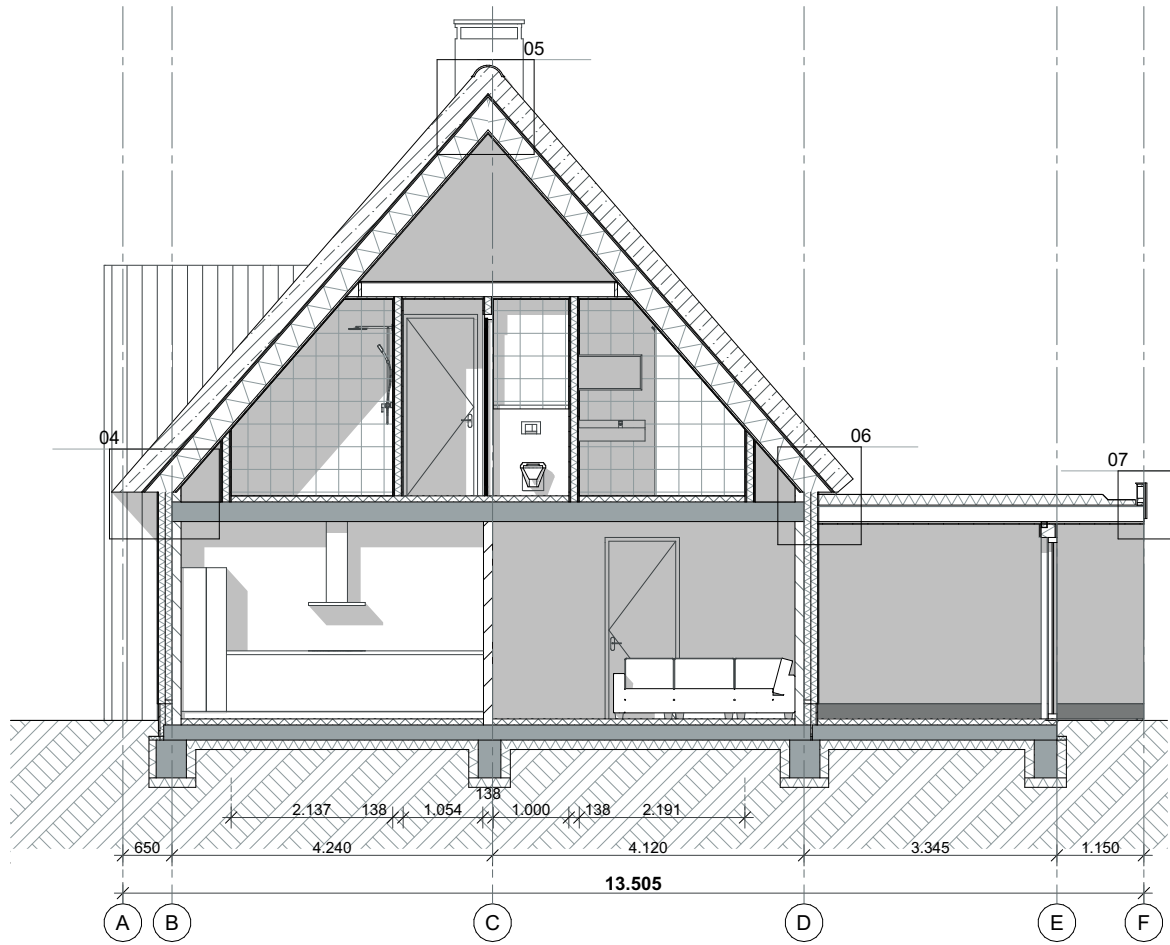


Achtergevel
Zuidoost

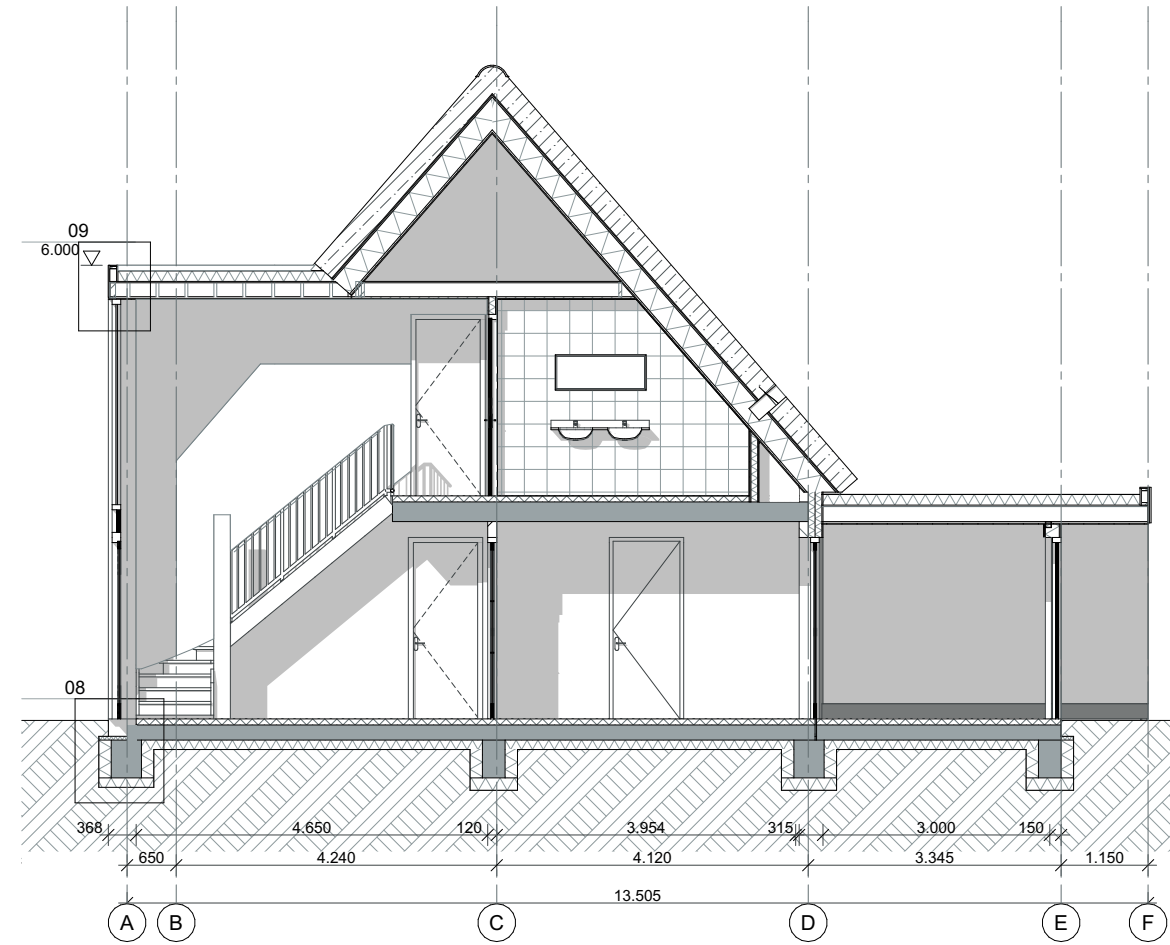


Linkergevel
Noordoost

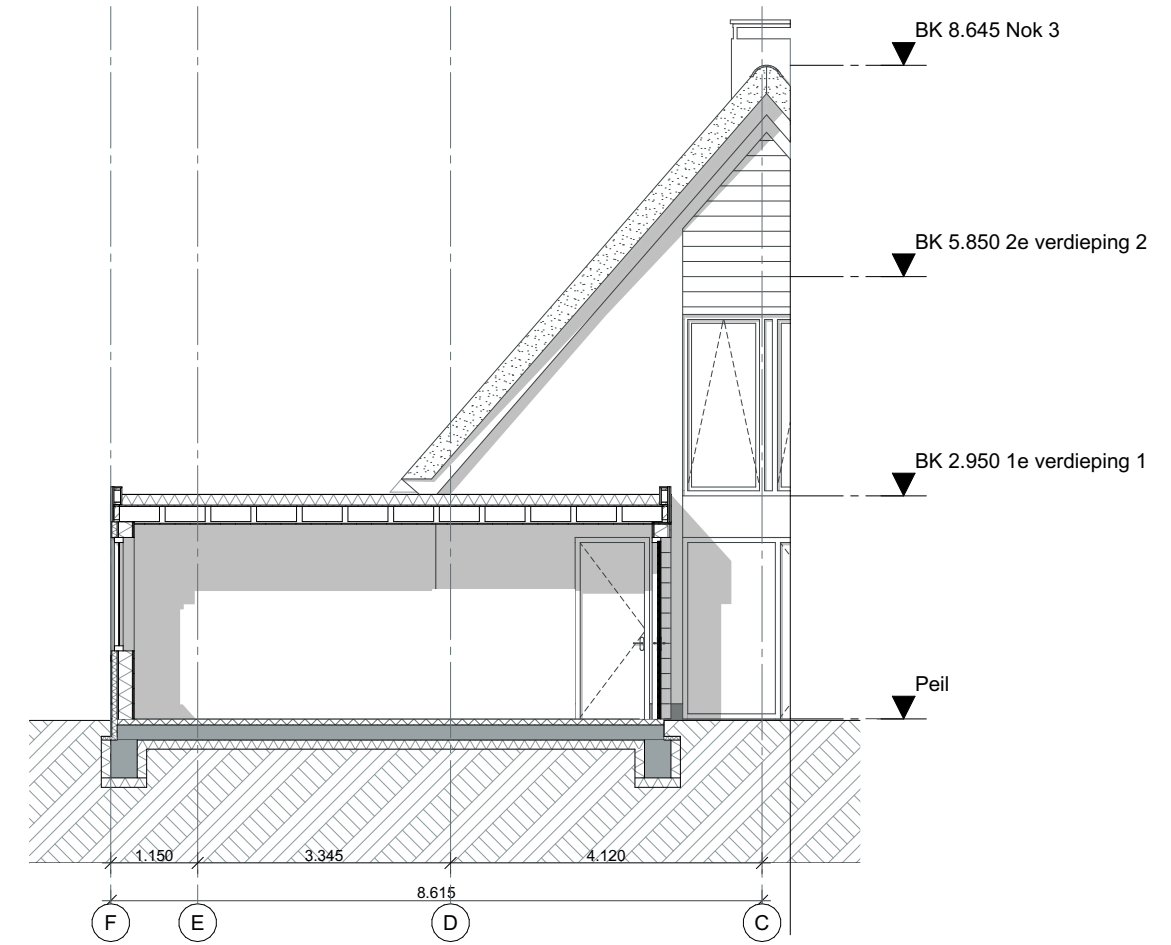


Doorsnede A-A

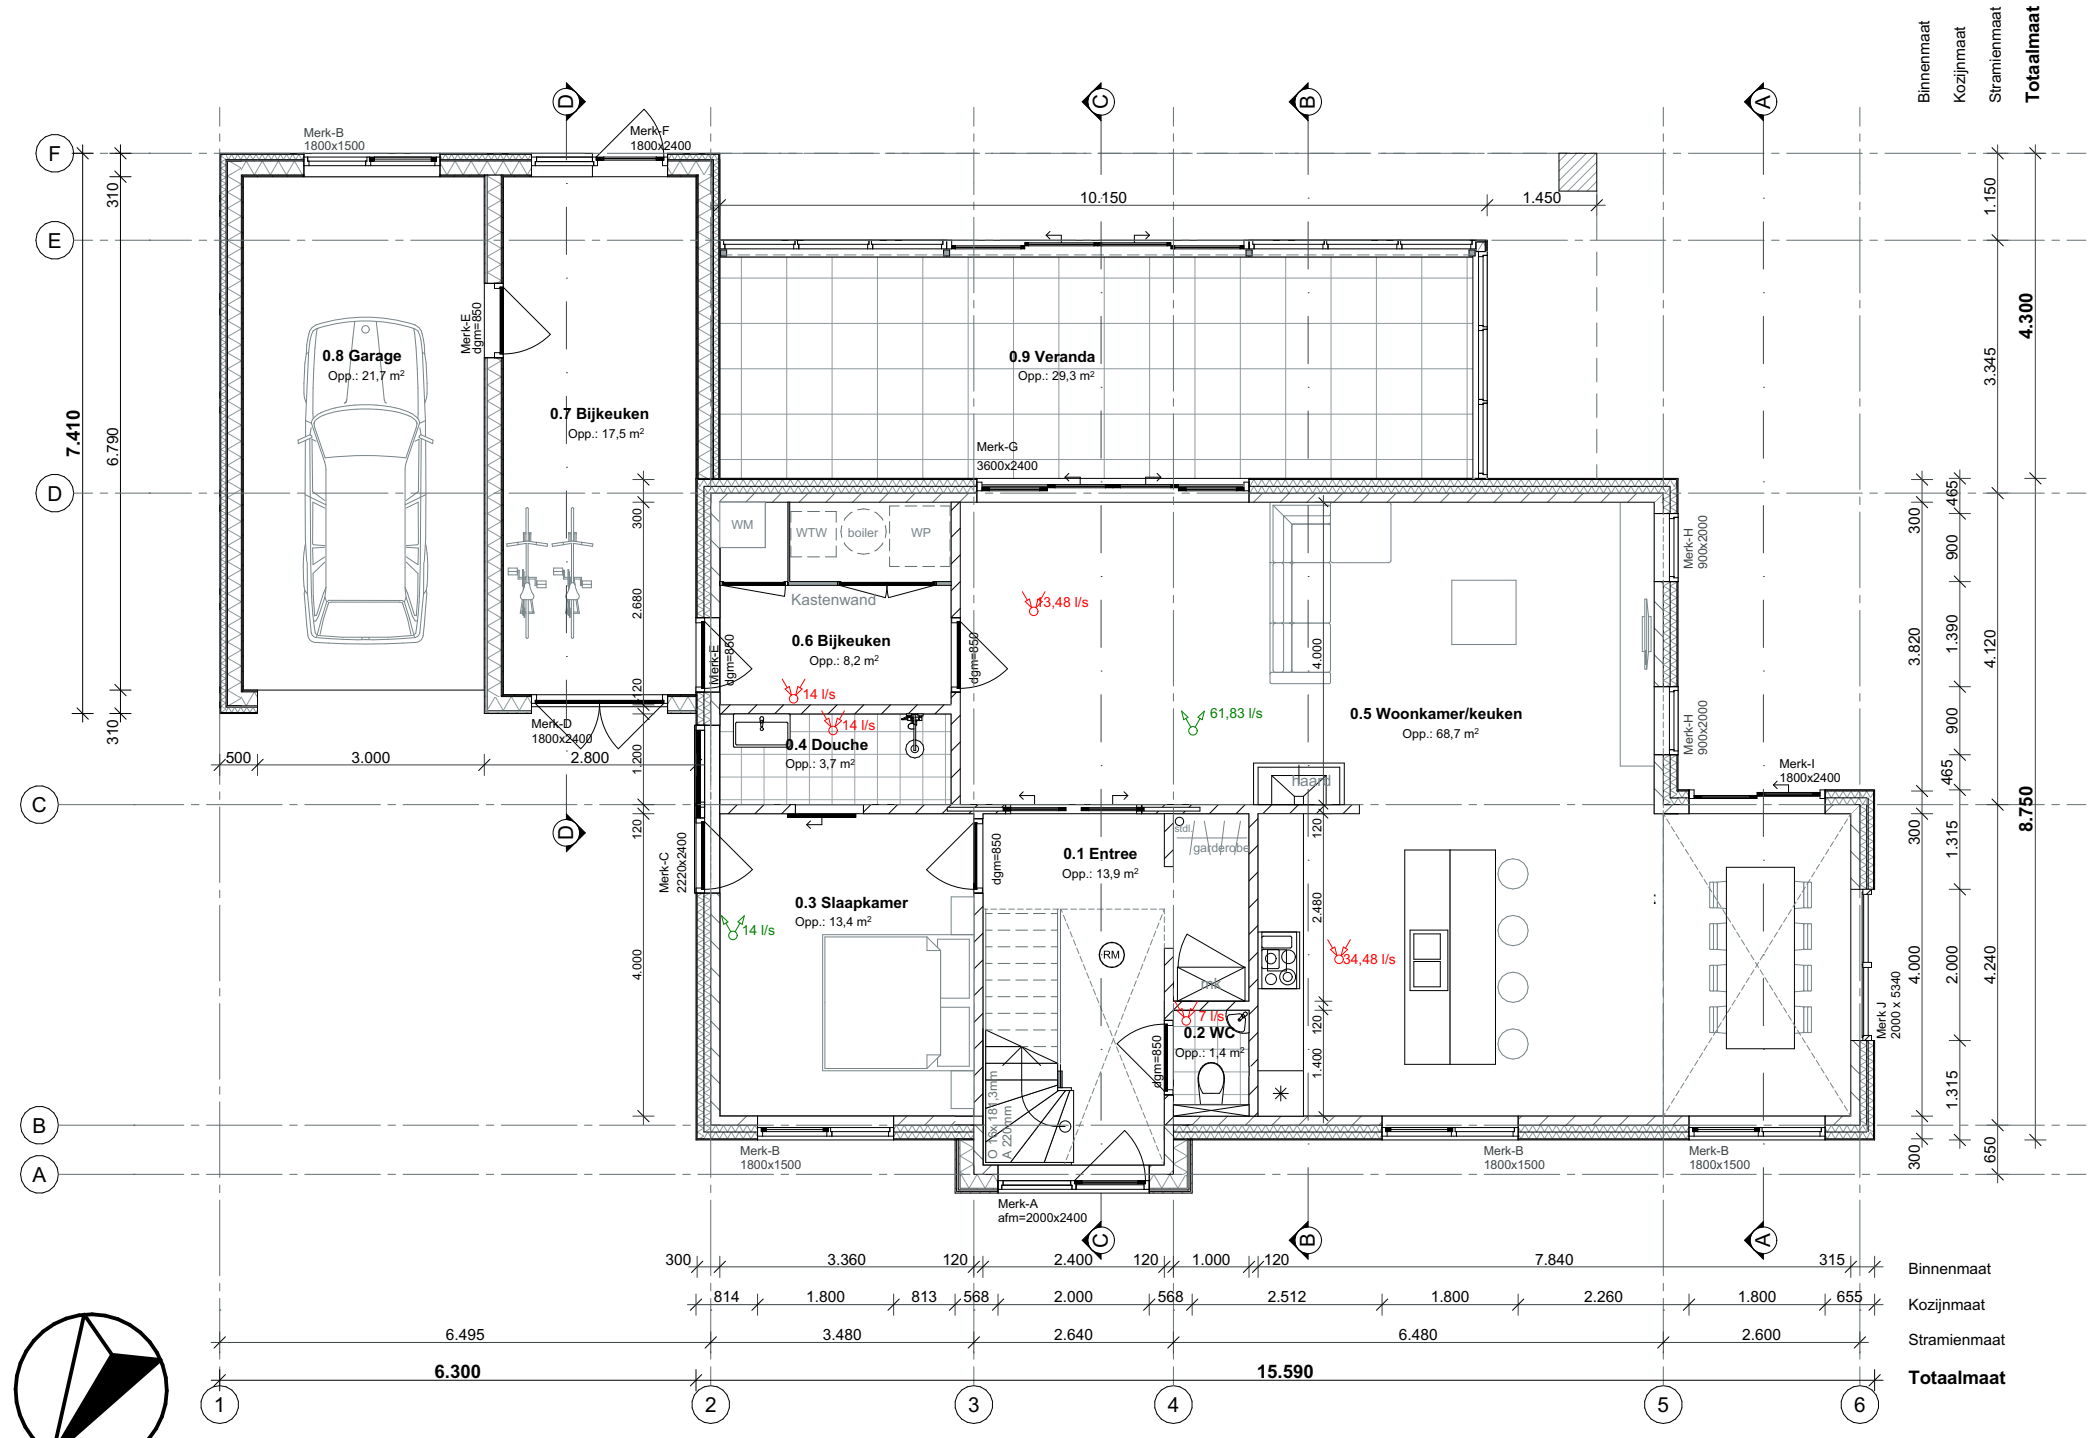


Doorsnede B-B

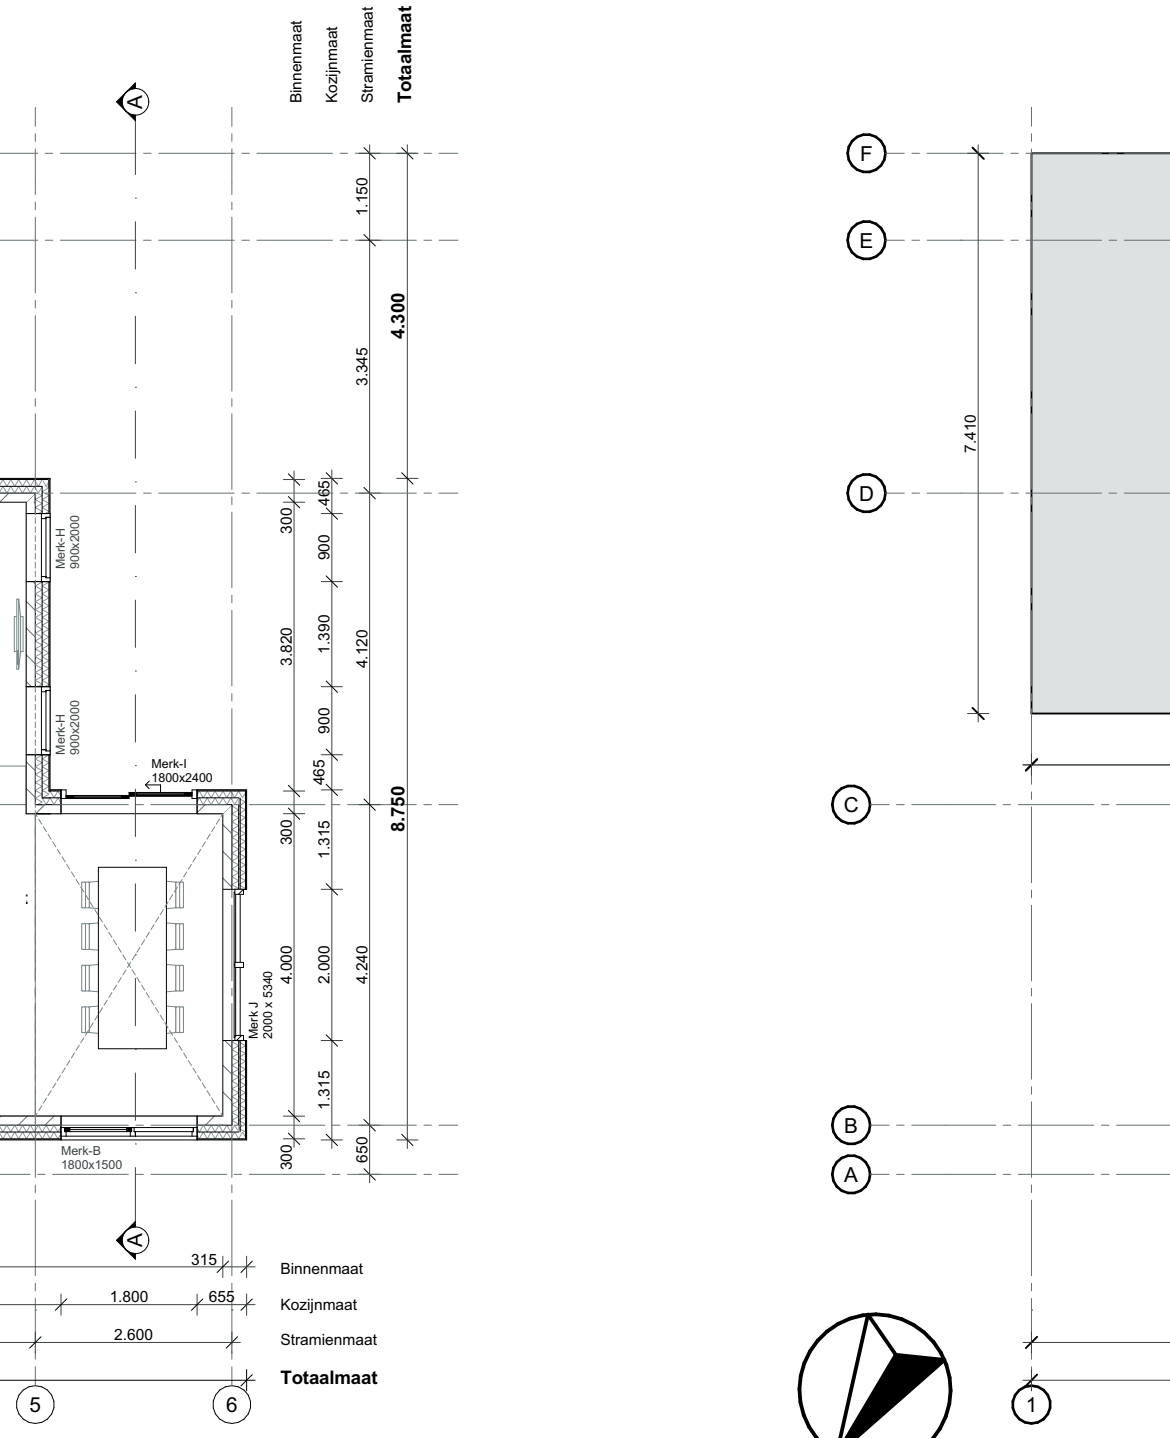

Doorsnede C-C

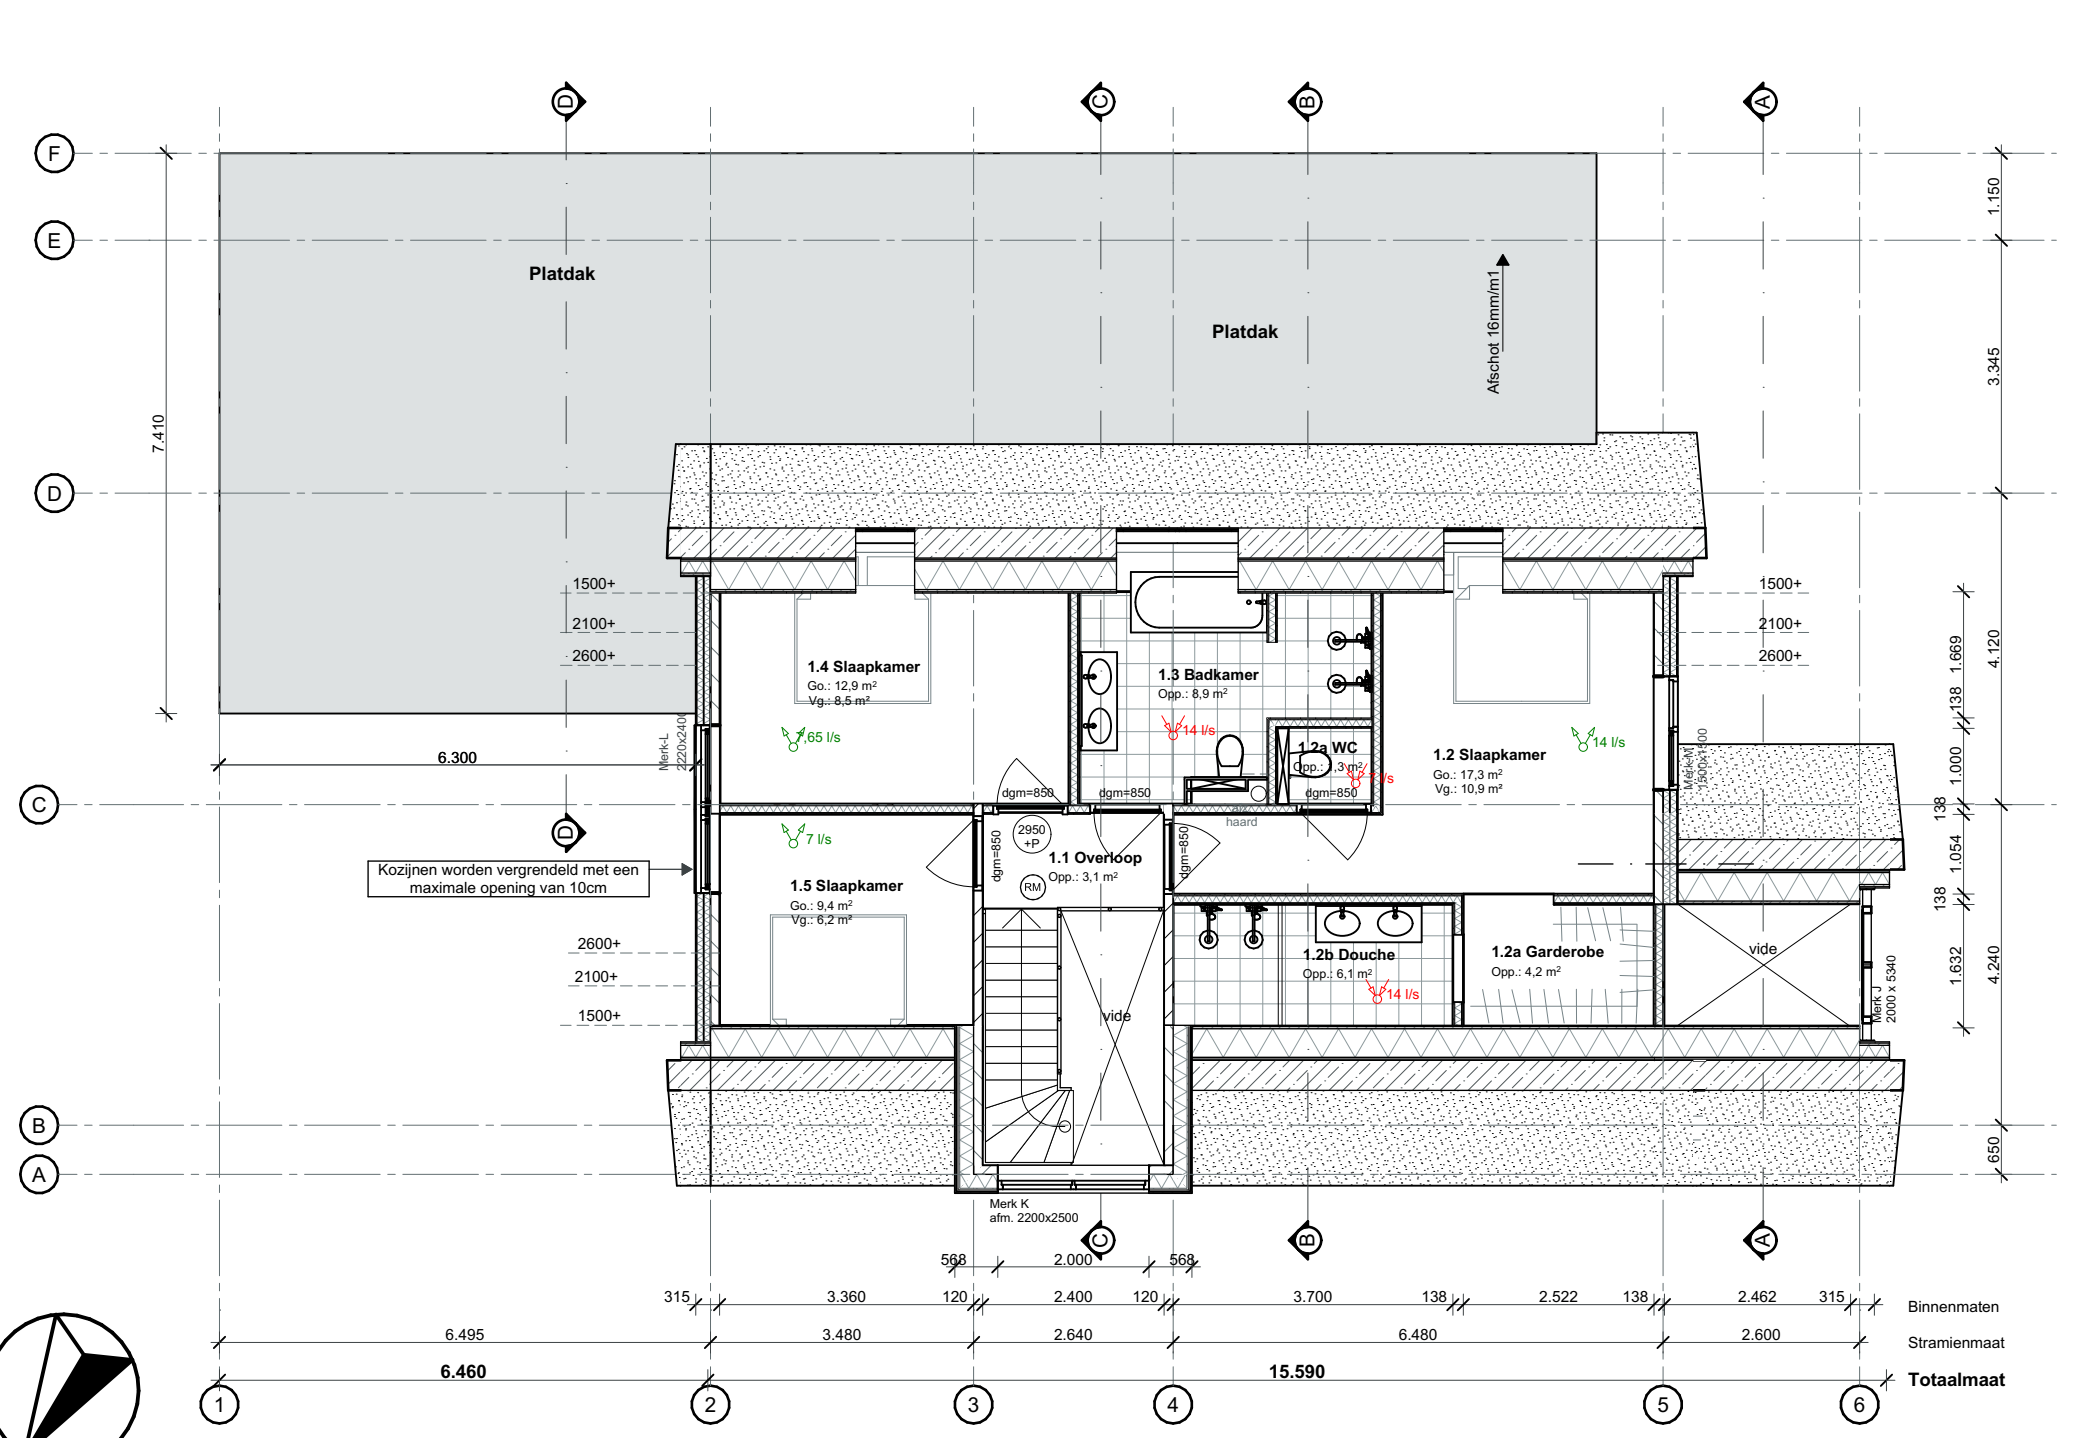

Doorsnede D-D

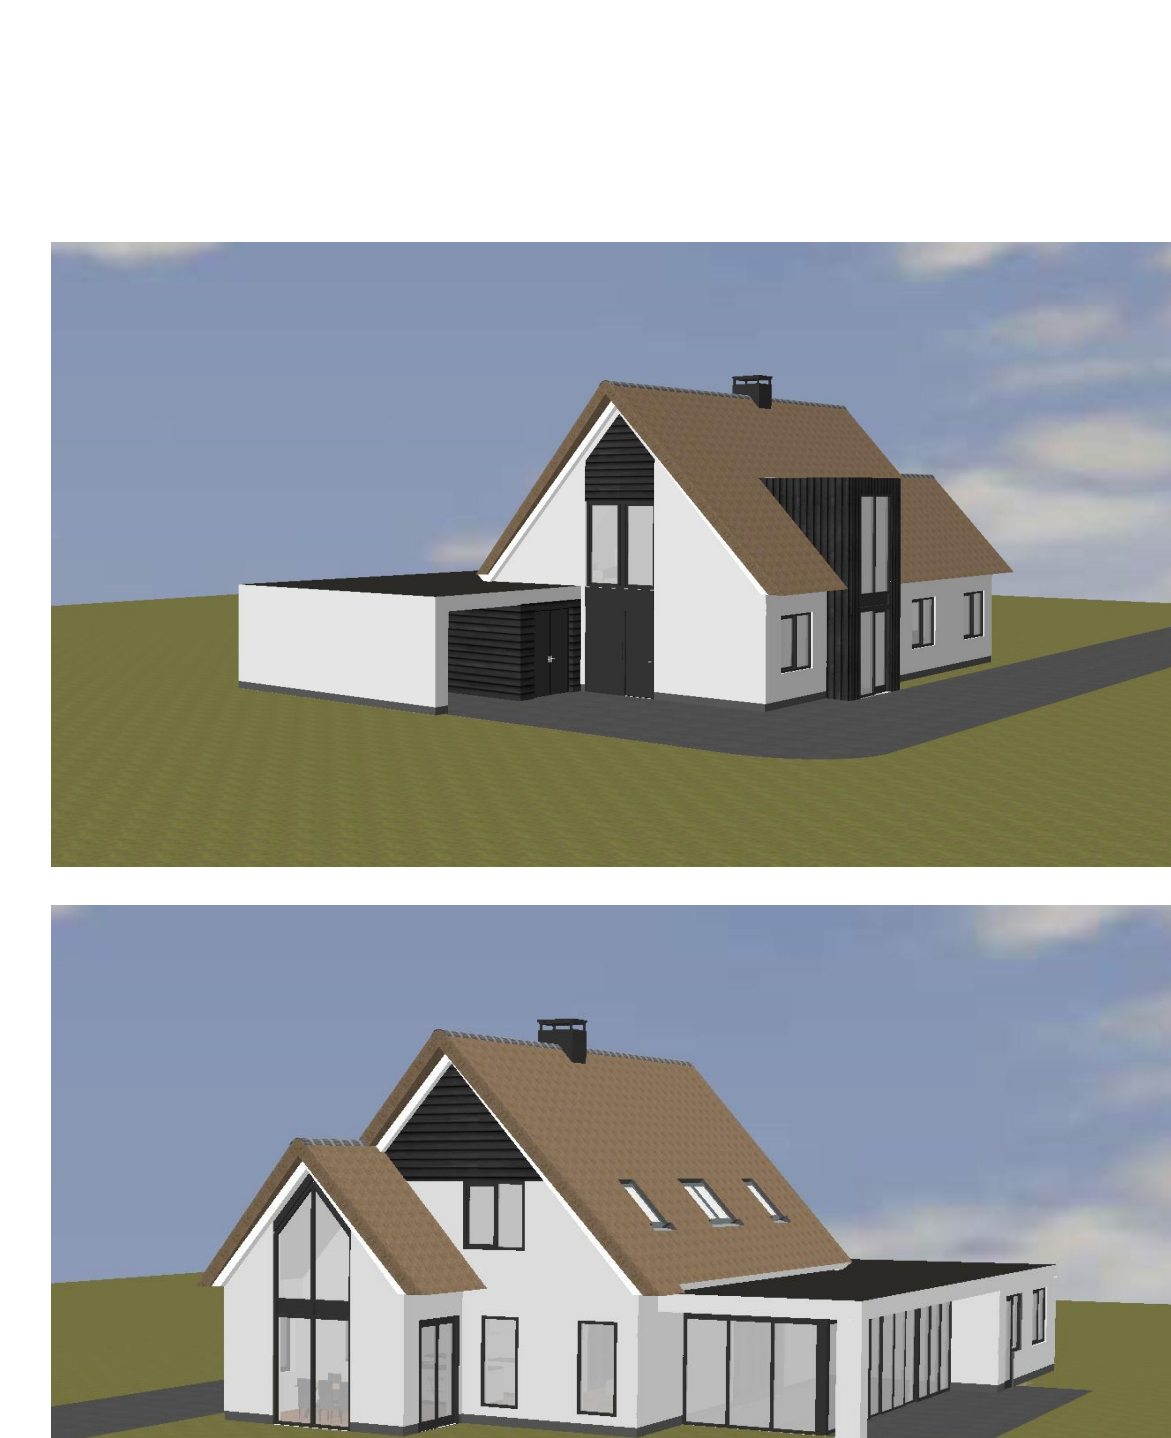

Begane grond



1e verdieping



Algemeen

Maken in het werk te controleren en vergelijken met overige tekeningen

Hoofdaanzetconstructie 50mm brandwerend op bewaarden volgens NEN 6065/6066

Constructies en installaties in principe aangegeven. Definitieve uitvoering volgens nadere besprekingen/tekeningen constructie/installatie/afbouw en afbouw

Alle doorvoeren naar verticalligheidslijnen min. 850x200mm

Gebruik van 220V stroomkabel conform NEN 2555 en voorzien van noodstopvoorziening

Hang- en sluitwerk uitvoeren volgens PM (Prestatie Keurmerk)

Sanitair ruimtes geheel betegeld

Elektra uitvoeren conform NEN 1010

Warme-isolatielagere buitenwanden, vloer, dak en glas l.p.v. uitwendige schiedingsconstructies volgens afdeling 5.1 leeg BENG berekening toegen waarde aangeeft, dan BENG berekening aanhouden

De energieprestatie m.b.t. beperking luchtdoortranchtheid volgens afdeling 5.1 en NEN 6065-3 Koopmansdalingen en draaiende delen voorzien van dubbele kersteking

Een te bouwen bouwwerk is zodanig dat de belasting van het milieu door de in het bouwwerk toe te passen materialen wordt beperkt volgens afdeling 5.2 "Milieu"

Deuren, ramen, kozijnen en deuren gelijk te stellen constructieonderdelen in een scheidingconstructie van een niet gemeenschappelijke ruimte die volgens NEN 6067 bereikbaar zijn voor inbraak hebben een volgens NEN 6068 bepaalde inbraakwerendheid die voldoet aan de in de norm aangegeven weerstandsklasse 2, aanvullend: Het lang- en sluitwerk dient te voldoen aan "Prestatie Keurmerk/Veilig Wonen"

Indien woongebouw, dan heeft het zodanig voorzieningen dat veel voorkomende criminaliteit wordt voorkomen volgens afdeling 5.1.1

Gebruikswijze van de uitwendige scheidingconstructies genoemd aan verticalligheidslijnen volgens afdeling 5.1 en NEN 6067

8 Gebruikswijze tussen ruimten volgens afdeling 3.4 "Gebruikswijze tussen ruimten" en Artikel 3.17a "Vrijheidsruimten van doeltreffende woonfunctie en NEN 6067"

9 Al te bouwen bouwwerk biedt bescherming tegen geluid van installaties volgens afdeling 3.2 en NEN 5077

10 Watersprank in sanitair ruimten volgens afdeling 3.5 "Wering van vocht" en NEN 2778

11 Lucht- en waterdichtheid en vochtwerende voorzieningen volgens afdeling 3.5 "Wering van vocht" en NEN 2778

12 Bescherming tegen ratten en muizen volgens afdeling 3.10

13 Dichtheidsbreedte volgens afdeling 3.11 en NEN 2057

14 De energieprestatie m.b.t. thermische isolatie en de energieprestatie volgens afdeling 5.1 "Energieprestatie" NEN 7320 en NEN 1068

15 De warmte-isolatielagere buitenwanden, vloer, dak en glas l.p.v. uitwendige schiedingsconstructies volgens afdeling 5.1 leeg BENG berekening toegen waarde aangeeft, dan BENG berekening aanhouden

16 Brand- en rookcompartmentering volgens afdeling 2.10 "Beperking van uitbreiding van brand" en afdeling 2.11 "Verdere beperking van uitbreiding van brand en beperking van verspreiding van rook"

17 Vochtwerend en brandwerendheidsvoorzieningen volgens afdeling 6.6 "Vuchten bij brand" afdeling 6.7 "Beestiging van brand" en afdeling 6.8 "Bereikbaarheid voor hulpverleningsdiensten"

18 Brand- en rookcompartmentering volgens afdeling 2.10 "Beperking van uitbreiding van brand" en afdeling 2.11 "Verdere beperking van uitbreiding van brand en beperking van verspreiding van rook"

19 Brandwerendheid en rookdoortranchtheid volgens afdeling 2.08 "Beperking van het ontstaan van een brandgevaarlijke situatie", afdeling 2.09 "Beperking van het ontstaan van brand en rook"

20 Watervoorziening (art. 6.3)

21 Drinkwatervoorziening moet aanwezig zijn in de gebruiksfunctie

22 Een voorziening voor drink- en warmwater voldoet aan NEN 1006

Renvooi

	Materialen	Kleur
Gevelplint	Natuursteen	Antraciet
Gevel	Stucwerk	Wit
Topgevel	Eternit sidings	Antraciet
Gevel (ge-nen)	Hout	Antraciet
Kozijnen	Aluminium	Grijs
Ramen/deuren	Aluminium	Grijs
Dak - helling	Riet	Natuur
Dak - plat	EPDM	Grijs

Bebouwd oppervlak	225,8 m²
hoofdgebouw	127,4 m²
bijgebouwd bouwwerk	48,5 m²
vergunningvrij bouwwerk	49,9 m²
GO	241,0 m²
VG	107,7 m²
Inhoud	1040 m³

Raamkozijnen in slaapkamer 1.4 en 1.5 worden vergrendeld met een maximale opening van 10cm

Ventilatie middels mechanische toevoer en mechanische afvoer (WTW) capaciteit conform ventilatieberekening Bouwservice bureau Kuip

... /s Mechanische toevoerpunt

... /s Mechanische afzuigpunt



Gemeente Texel .txl

Behoort bij besluit van burgemeester en wethouders van Texel, zaaknummer: 3158054

kenmerk document: **23-05-2022** **gb** **23**

namens de burgemeester en wethouders van Texel,

de heer F. Galarce Morales, teamleider Vergunningen, Toezicht & Handhaving

Architectenburo VEEGER

Project: Nieuwbouw woning aan de Stengweg		Opdrachtgever: Mevadine BV.		Werk: 2089			
Onderdeel: Ontwerptekening Beginnig rond. te verdinging, Voorgevel, Richtgevel, Achtergevel, Linkergevel, Doorsnede A-A, Doorsnede B-B, Doorsnede C-C, Doorsnede D-D		Datum: 06-04-2022	Getekend: gb	Schaal: 1:100	Tekening: 23		
www.veegetext.nl		info@veegetext.nl		0222-314037	Kogestraat 43	1791 EP Den Burg	Kvk 57351970