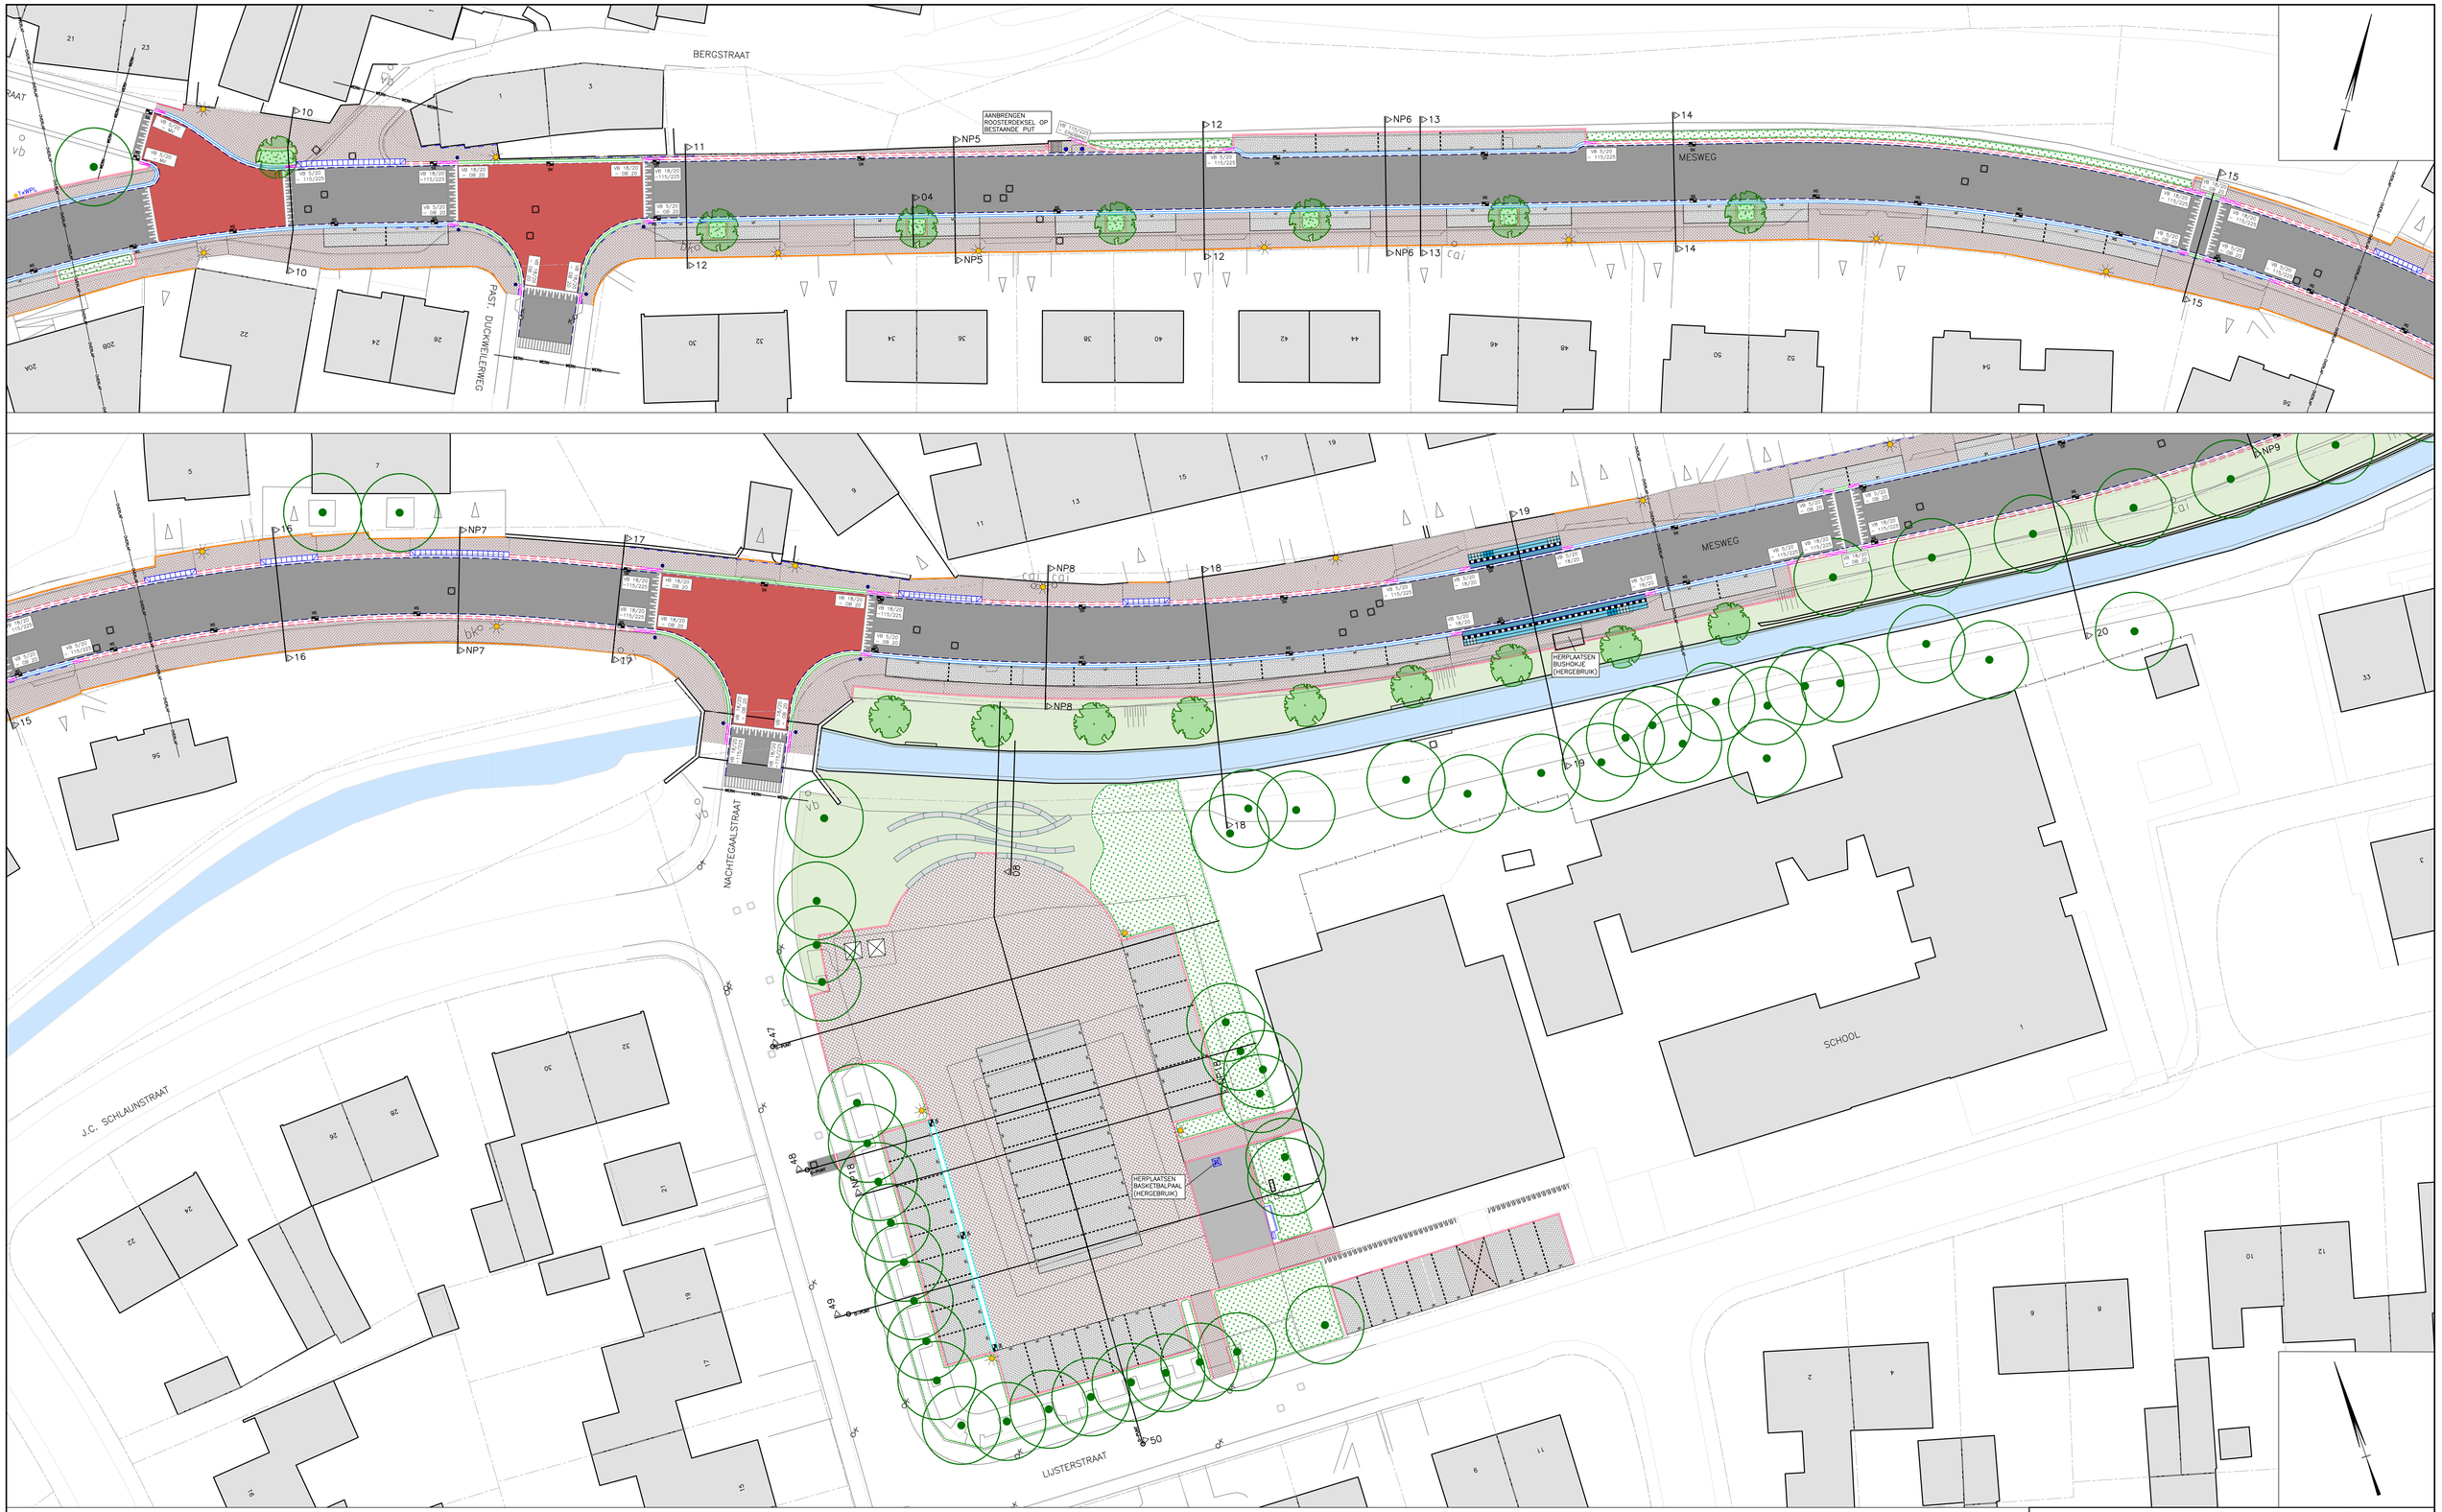

BESTAANDE BEBOUWING
BESTAANDE INRIT
KADASTRALE GRENS
WERKGRENS
FREZEN ASFALTVERHARDING TEN BEHOEVE VAN AANSLUITING
AAN TE BRENGEN TROTTOIRBAND 50/200x200 mm, IN BETONFUNDERING
AAN TE BRENGEN RWS BAND 115/225x200 mm, KLEUR GRUS IN BETONFUNDERING
AAN TE BRENGEN RWS BAND 225x160 mm KLEUR GRUS, IN BETONFUNDERING
AAN TE BRENGEN INRITBLOKKEN 500x525x200 mm KLEUR GRUS, IN BETONFUNDERING
AAN TE BRENGEN RWS INRITVERLOOPBAND 115/225x240 mm KLEUR GRUS, IN BETONFUNDERING
AAN TE BRENGEN RABATBAND 400x200 mm, IN BETONFUNDERING KLEUR DONKERGRUS
AAN TE BRENGEN OPSLUITBAND 200x200 mm, IN BETONFUNDERING
AAN TE BRENGEN VERLOOPBAND IN BETONFUNDERING
AAN TE BRENGEN OPSLUITBAND 100x200 mm KLEUR GRUS, IN BETONFUNDERING
AAN TE BRENGEN OPSLUITBAND 80x200 mm KLEUR GRUS, IN BETONFUNDERING
AAN TE BRENGEN L-ELEMENT AFM. 400x400x800 mm
AAN TE BRENGEN KANTLAAG 2 STREKKEN SBS KF, KLEUR ROOD/BRUIN
AAN TE BRENGEN MOLGOOT 5 STREKKEN SBS KF, KLEUR ROOD/BRUIN IN BETONFUNDERING
AAN TE BRENGEN PREFAB PERRONBAND 1000x435x334 mm IN BETONFUNDERING
AAN TE BRENGEN BETONTEGELS
– EÉN RIJ ZWART–WIT TEGELS 300x300x80 mm
– GELEIDELIJNTEGELS 300x300x60 mm
– RUBBER WAARSCHUWINGSTEGELS 300x300x60 mm
– NOPPENTEGELS 300x300x65 mm
AAN TE BRENGEN ASFALTVERH., 150 mm 30 mm SMA–NL 8B 60 mm AC22 BIND TL–B 60 mm AC22 BASE GL–B
AAN TE BRENGEN BETONTEGELS 300x300x45 mm KLEUR GRUS IN HALFSTEENSVERBAND (KORTVERBAND)
AAN TE BRENGEN BETONSTRAATSTENEN KF KLEUR GRUS IN HALFSTEENSVERBAND
AAN TE BRENGEN BETONSTRAATSTENEN KF KLEUR GRUS IN ELLEBOOGVERBAND
AAN TE BRENGEN BETONSTRAATSTENEN KF KLEUR ANTRACIET IN ELLEBOOGVERBAND
AAN TE BRENGEN BETONTEGELS 200x500x80 mm, KLEUR LAVARO GEEL 410 IN HALFSTEENSVERBAND
AAN TE BRENGEN BETONSTRAATSTENEN WF KLEUR LAVARO GEEL 400 IN KEPERVERBAND
AAN TE BRENGEN STRAATBAKSTENEN KF KLEUR ROOD/BRUIN IN KEPERVERBAND
AAN TE BRENGEN STRAATBAKSTENEN DF KLEUR ROOD/BRUIN IN ELLEBOOGVERBAND
AAN TE BRENGEN STRAATBAKSTENEN DF KLEUR ROOD/BRUIN (DEELS HERGEBRUIK) IN HALFSTEENSVERBAND (LANGSVERBAND)
AAN TE BRENGEN STRAATBAKSTENEN DF KLEUR ROOD/BRUIN IN HALFSTEENSVERBAND (KORTVERBAND)
AAN TE BRENGEN STRAATBAKSTENEN KF KLEUR ZWART IN ELLEBOOGVERBAND PARKEERVAKSCHEIDING D.M.V. SBS KF, KL. GEEL
ONDERHOUDSPAD 300 mm PUINGRANULAAT BOVENSTE 100 mm GEMENGD MET GROND (50%)
AAN TE BRENGEN BESTORTING VAN VLAKKE ARDENNER GRES 20–100 mm
AAN TE BRENGEN STAPELSTENEN T.P.V. UITSTROOMVOORZIENINGEN ARDENNER GRES 80–200 kg
AAN TE BRENGEN PUTRAND MET PUTDEKSEL
AAN TE BRENGEN STRAATKOLK MET AFVOER PVC ø160mm, KLEUR BRUIN
AAN TE BRENGEN LUINGOOT MET AFVOER PVC ø160 mm, KLEUR BRUIN
AAN TE BRENGEN SPUILENROOSTER
PALENRIJ T.P.V. UITSTROOMVOORZIENING
AAN TE BRENGEN VOETGANGERSOVERSTEEK BESTAANDE UIT RWS–INRITVERLOOPBANDEN 1x VERLOOPBAND LINKS / 1x VERLOOPBAND RECHTS EN 1x MIDDENSTUK
AAN TE BRENGEN HOUTEN POORT BREEDTE = 3,00 m , HOOGTE = 1,50 m
AAN TE BRENGEN HEKWERK VAN ROBINIAPALEN Ø12, SCHAPENGAAS EN 2 SPANDRADEN, H=1,50 m
AAN TE BRENGEN HOUTEN BESCHOEIING
AAN TE BRENGEN SCHANSKORVEN
AAN TE BRENGEN ZITELEMENT, TYPE SOLID BASIS, 500/450x500x2000 mm ZELFVERDICHTEND BETON DONKERGRIJS
AAN TE BRENGEN FIETSLEUNHEK TYPE:LEON ZONDER DWARSSTANG KLEUR RAL 7016 (ANTRACIETGRIJS) LxH: 1200x850 mm
AAN TE BRENGEN ACO PRO KLIMPLATEN 480x480x30 mm
AAN TE BRENGEN KUNSTSTOF WANDELPAAL (HERGEBRUIK)
AAN TE BRENGEN VAP AFZETPAAL
AAN TE BRENGEN ZITBANK, GRUSEN 'PLANE' BANK: HARDHOUT, ONDERSTEL: STAAL
AAN TE BRENGEN AFVALBAK BAMMENS 'CITYPOLE' RAL 7016
AAN TE BRENGEN AFZETPAAL
AAN TE BRENGEN AFNEEMBARE AFZETPAAL
AAN TE BRENGEN STALEN LEUNING VERZINKT EN GEPOEDERCOAT, KLEUR ANTRACIET, MAT (RAL7016) BESTAANDE KOPMUUR DEELS SLOPEN EN VOORZIEN VAN NIEUWE METSELWERK ROLLAAG.
AAN TE BRENGEN PARKEER–/SYMBOOLTEGEL 210x210x80 mm
BESTAANDE TE HANDHAVEN LICHTMAST CQ. AAN TE BRENGEN LICHTMAST (DOOR DERDEN)
AAN TE BRENGEN DREMPELFIGURATIE THERMOPLAST
1–1 STREEP THERMOPLAST, BREED 0,10 m
AAN TE BRENGEN BOOMROOSTER, TYPE: LINDER VAN ANAE BUITENMAAT 1,50 m EN PLANTGAT 0,60 m
AAN TE BRENGEN TRILLINGS BEPERKENDE MAATREGELEN T.P.V. DREMPELS BESTAANDE UIT EPS–PLATEN, 100x1000 mm LET OP! EPS–PLATEN ZIJN INDICATIEF INGETEKEND, EXACTE LOCATIE DOOR DE AANNEMER IN HET WERK TE BEPALEN IN OVERLEG MET TOEZICHT EN DIRECTIE. (REKENING HOUDENDE MET KABELS EN LEIDINGEN)
AAN TE PLANTEN SIERPLANTSOEN
IN TE ZAAIEN GAZON/BERM
AAN TE PLANTEN HAAG
BESTAANDE TE HANDHAVEN BOOM
AAN TE PLANTEN BOOM
AAN TE PLANTEN LEIBOMEN

CONCEPT

PLANGROEP HEGGEN B.V.

project	RECONSTRUCTIE MESWEG – FROWEINWEG		20.001
opdrachtgever	GEMEENTE GULPEN–WITTEM		
onderdeel	SITUATIE VERHARDING	blad	B.31
getekend	schaal 1:200	datum	23–12–2021
gewijzigd			
CAD–bestand	G:\2020\20.001 – Rec. Mesweg–Froweinweg, Eys\02. Bestekstekeningen\01. CB\20.001 – B.dwg		

★ Parkweg 1A Postbus 44 6120 AK Born tel.: (046) 458 22 22 fax: (046) 458 02 88 internet: www.plangroep–heggen.nl e–mail: info@plangroep–heggen.nl