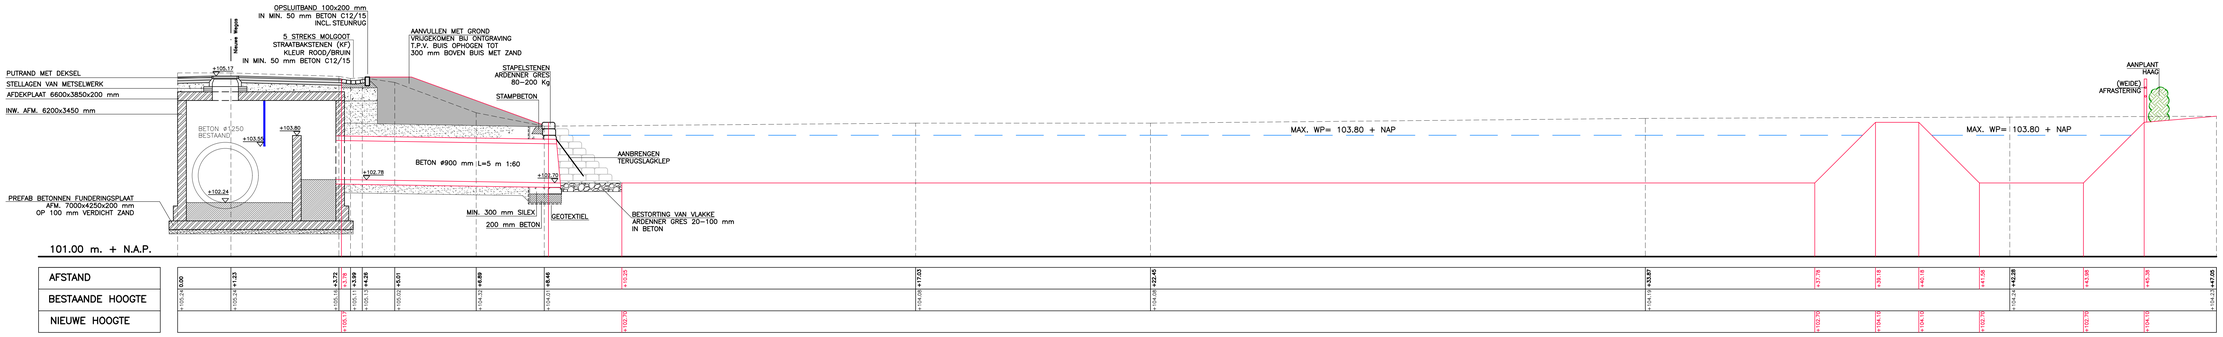

DWARSPROFIEL KRW 1

SCHAAL 1:50

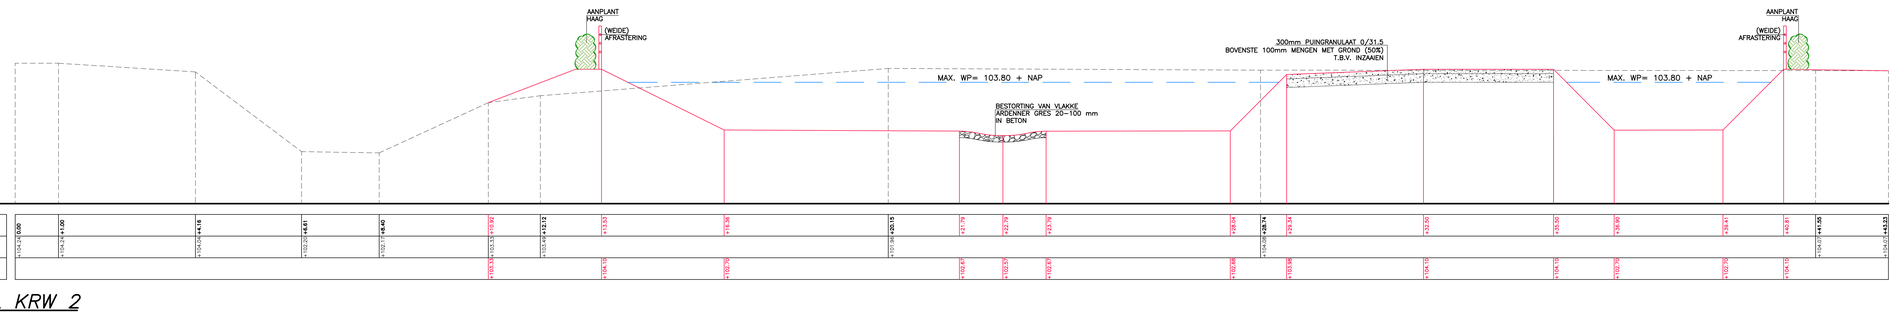

DWARSPROFIEL KRW 2

SCHAAL 1:50

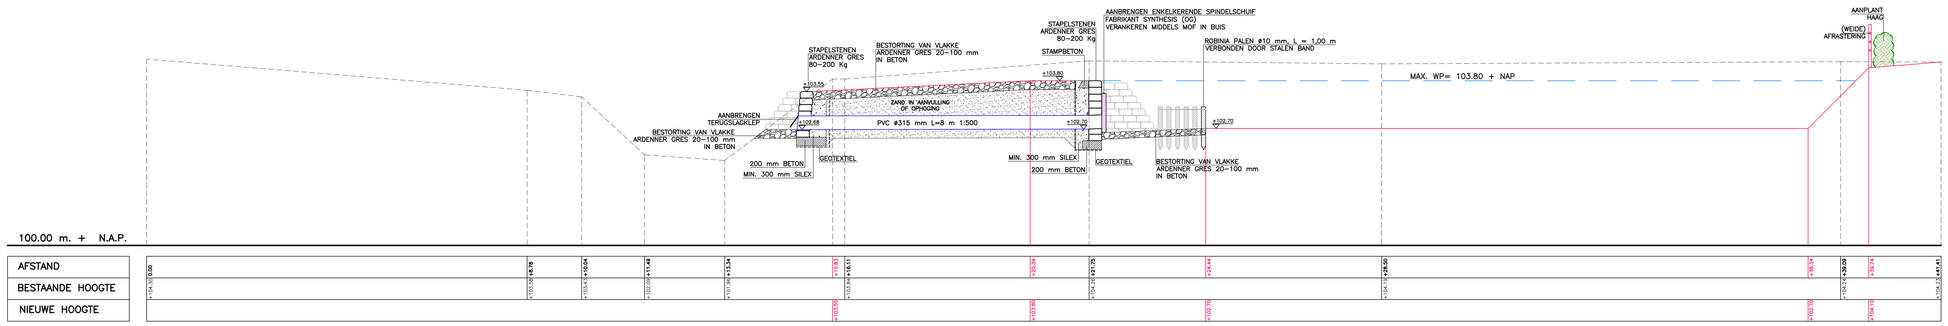

DWARSPROFIEL KRW 3

SCHAAL 1:50

CONCEPT

PLANGROEP HEGGEN B.V.

project	: RECONSTRUCTIE MESWEG–FROWEINWEG, EYS		20.001
opdrachtgever	: GEMEENTE GULPEN–WITTEM		
onderdeel	: DWARSPROFIELEN KRW BUFFER	blad	B.52
getekend	:	schaal : 1:50	datum : 23–12–2021
gewijzigd	:		
CAD–bestand	: G:\2020\20.001 – Rec. Mesweg–Froweinweg, Eys\02. Bestekstekeningen\01. CB\20.001 – DPROF.dwg		

● Parkweg 1A Postbus 44 6120 AA Born tel.: (046) 458 22 22 fax: (046) 458 02 88
internet: www.plangroep–heggen.nl
e–mail: info@plangroep–heggen.nl