


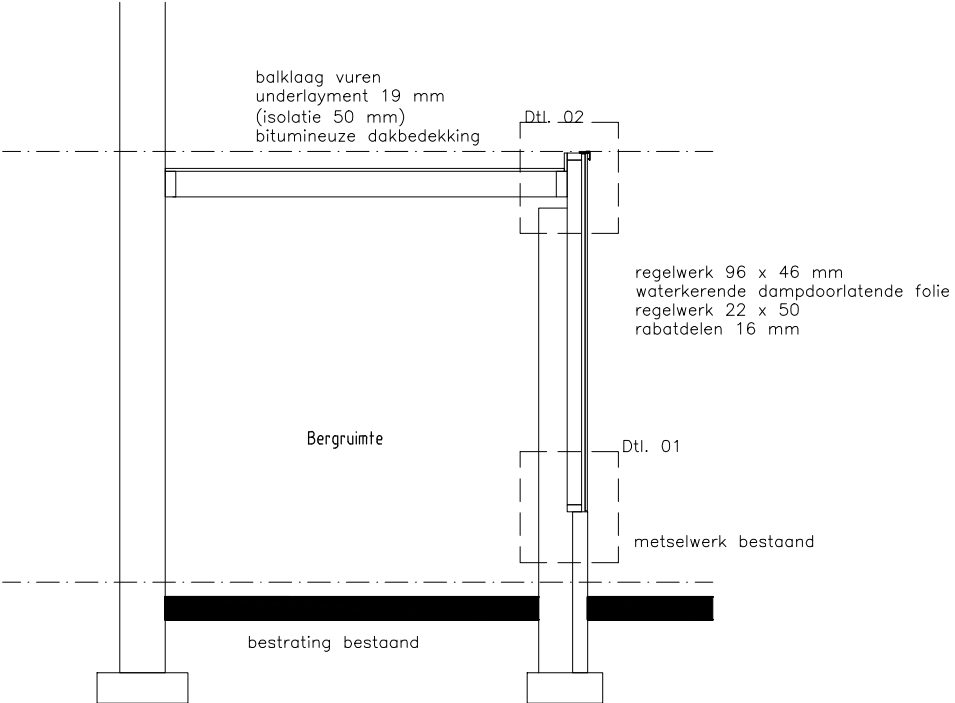
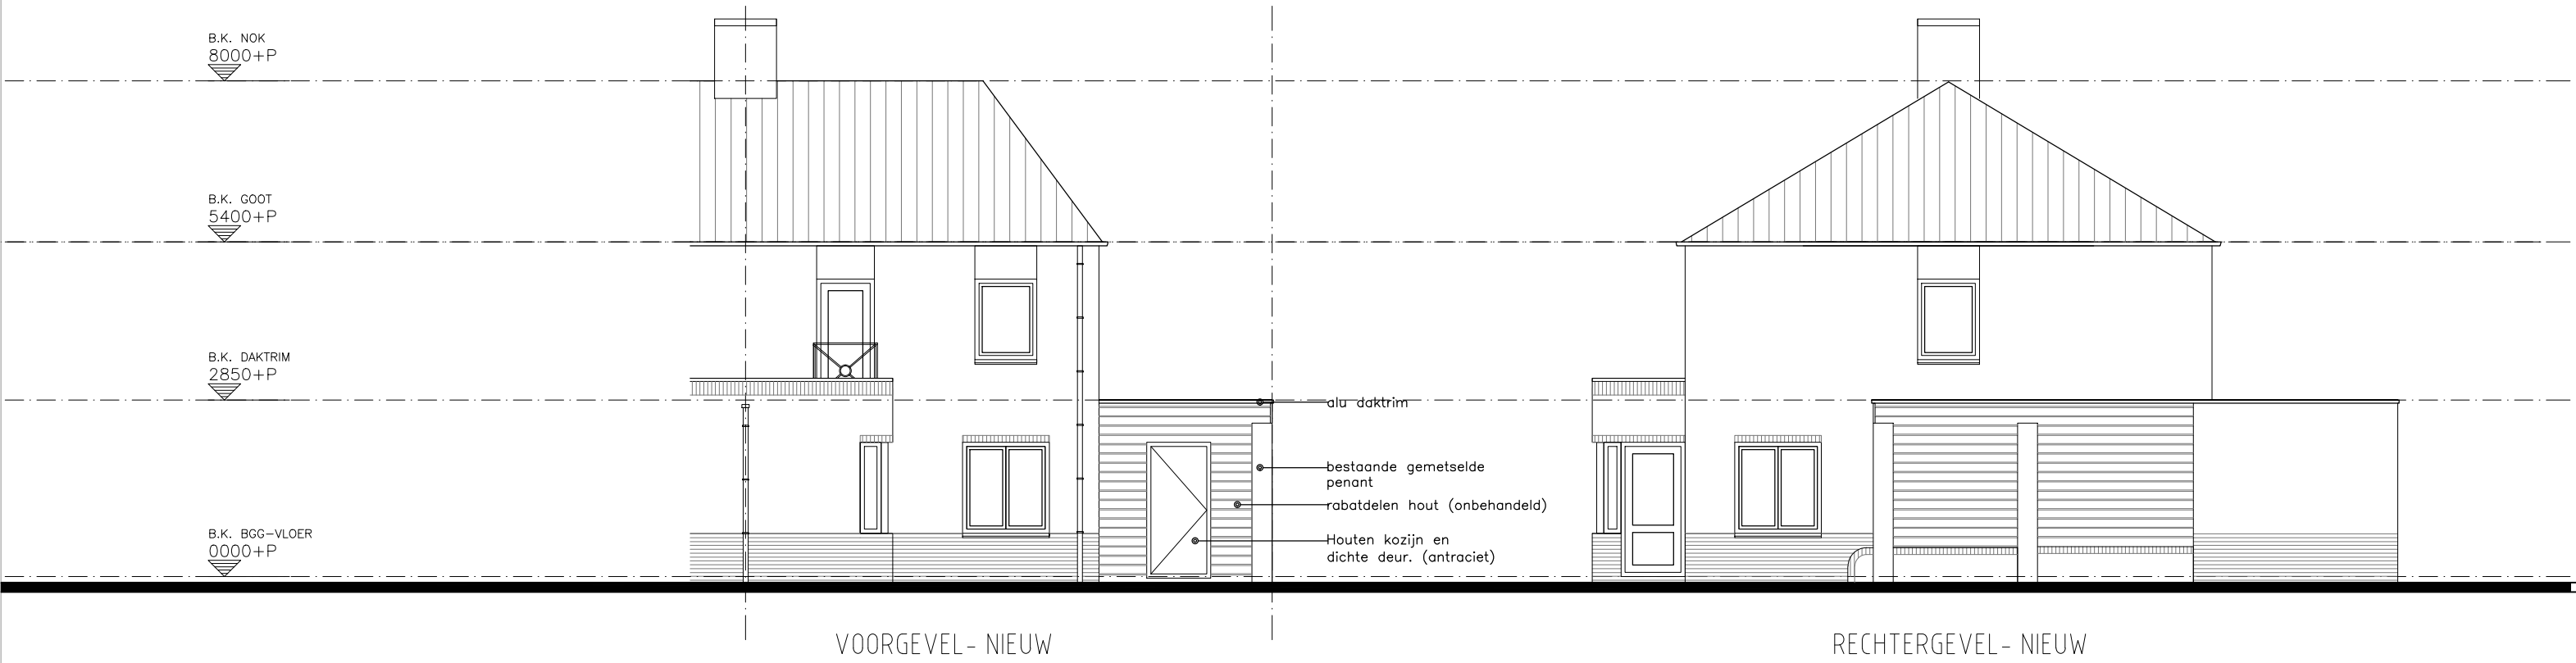


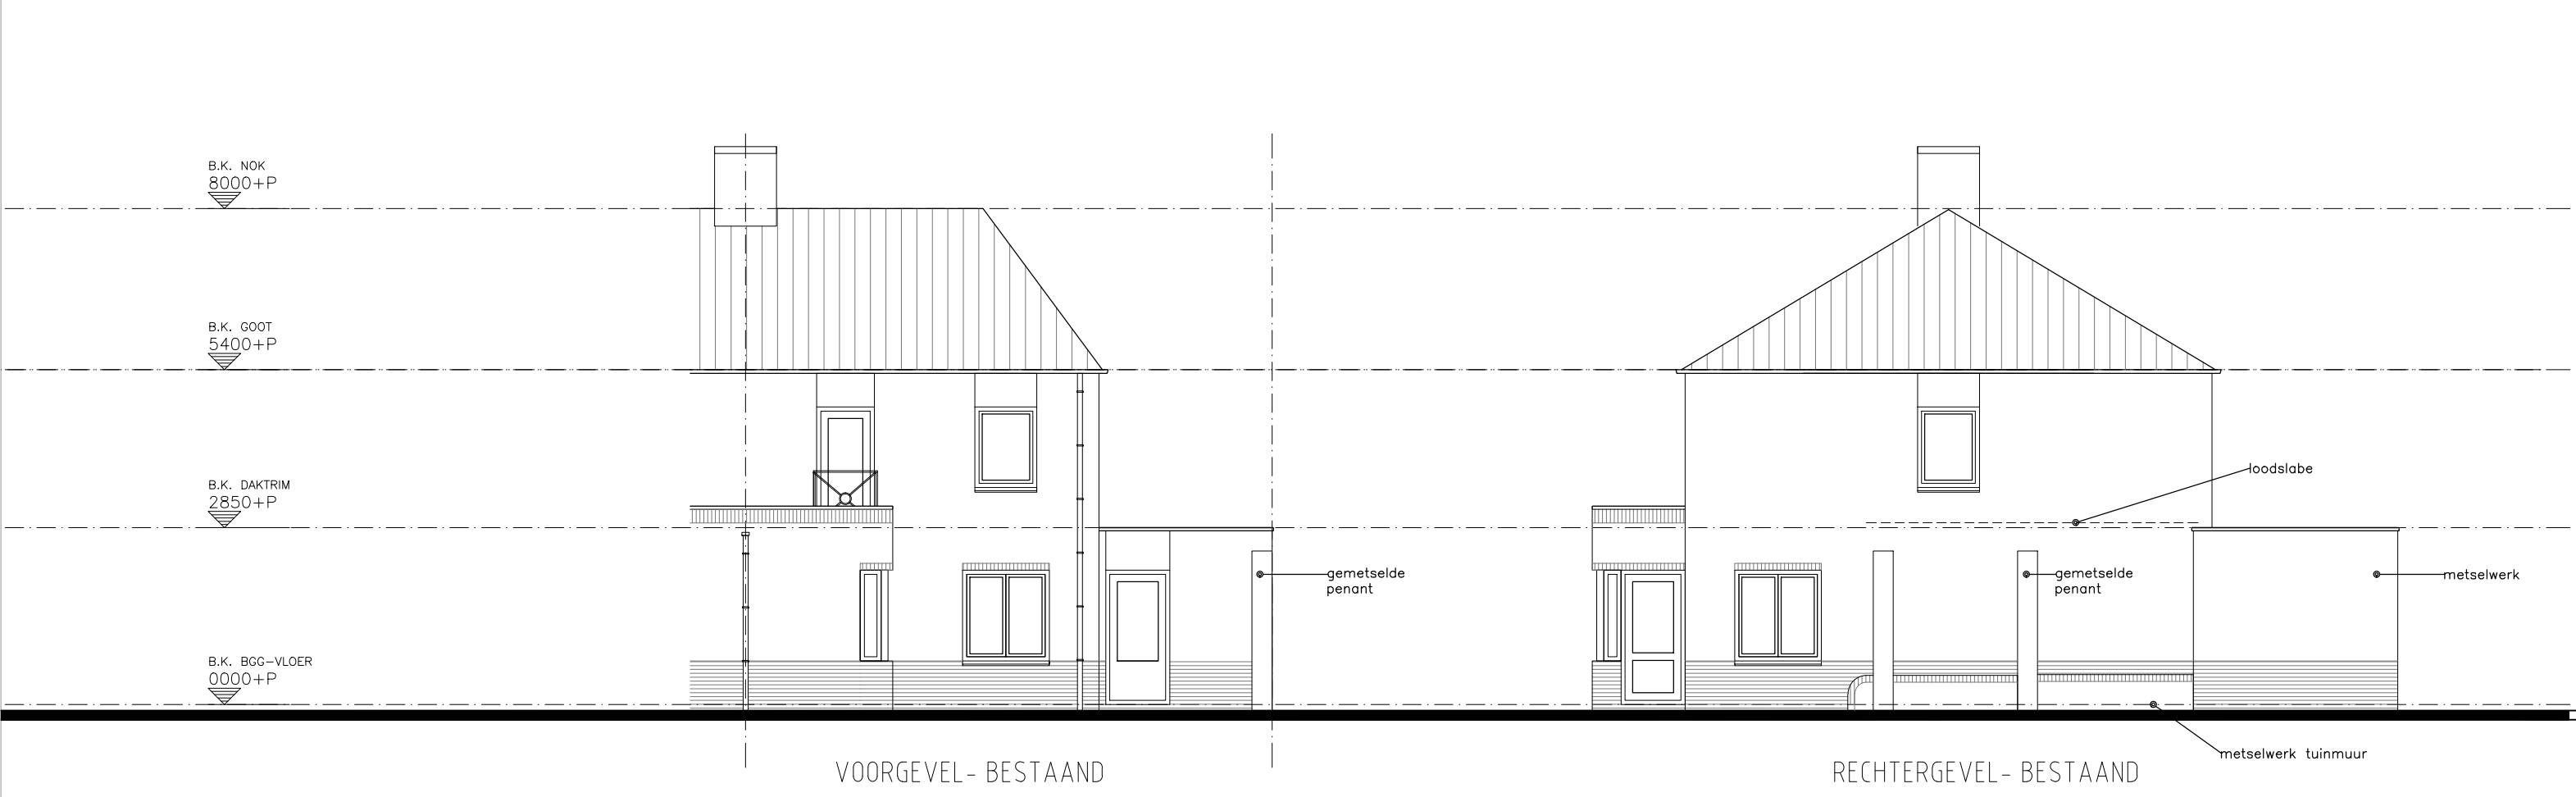

DOORSNEDE AA

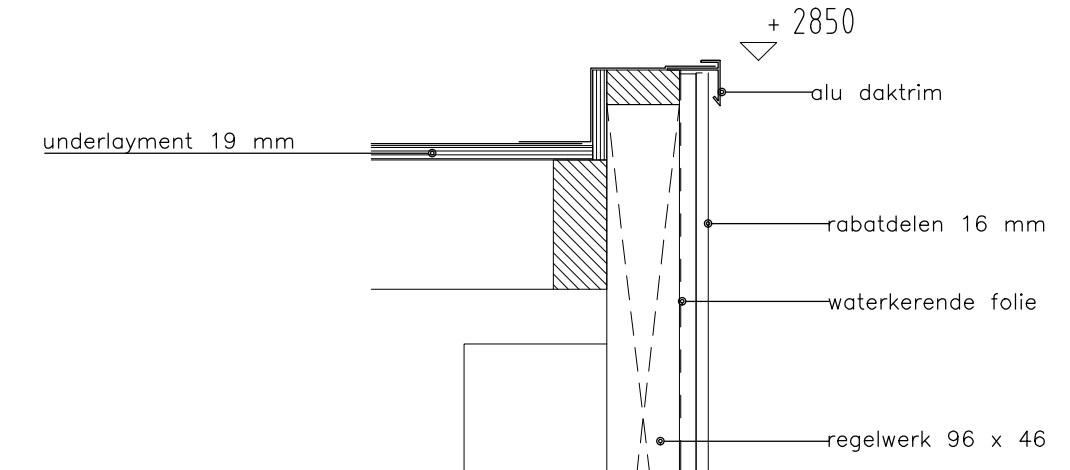

Detail 2

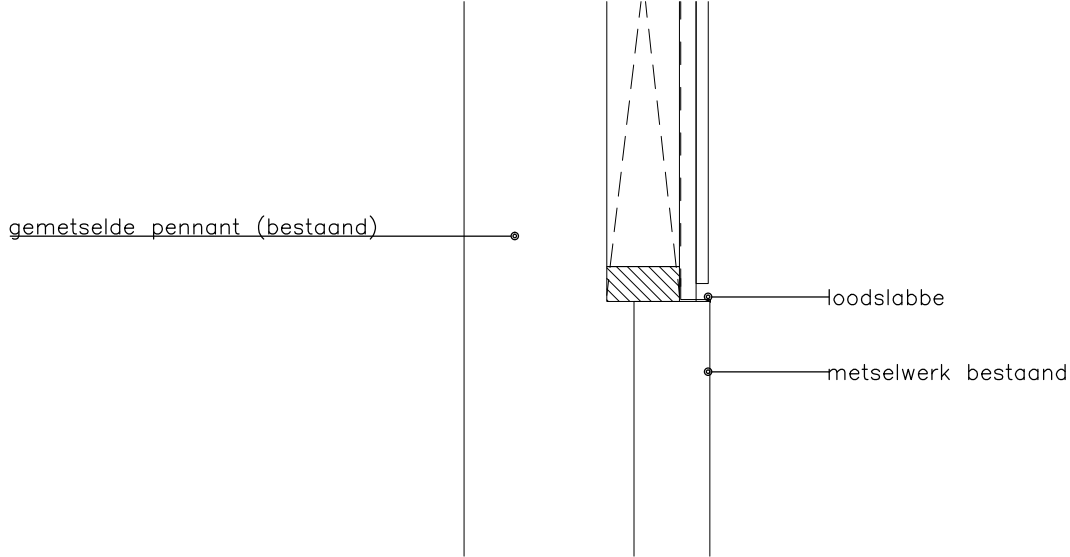

Detail 1

ALGEMEEN RENVOOI

INBRAAKVERENDEID:
Geen eisen vanuit het bouwbesluit.
- advies weerstandsklasse 2 toepassen.


REGENWERENDEID:
conform artikel 4.33 dienen het dak, de wanden en de deur te voldoen aan de regenwerendheid volgens NEN 2778.

VENTILATIE:
geen eisen conform bouwbesluit
- advies ventilatie toe te passen (7 dm³/s) te voorkoming van schimmelvorming.


RENVOOI MATERIALEN

- bestaand metselwerk
- nieuw metselwerk (baksteen)
- nieuw metselwerk (kalkzandsteen)
- nieuw metselwerk (gasbeton)

Kleuren en materialenstaat:		
Betreft:	Materiaal:	Kleur:
Kantplank	Beton	grijs
Gevelplint zijgevel	Metselwerk (bestaand)	rood / bruin
Gevelbekleding	Houten rabatdelen	natuur / vergrijzen
Kozijnen	Hardhout	Antraciet
Deuren	Hardhout	Antraciet
Platdakbedekking	bitumen	zwart
Daktrim	Aluminium	natuur

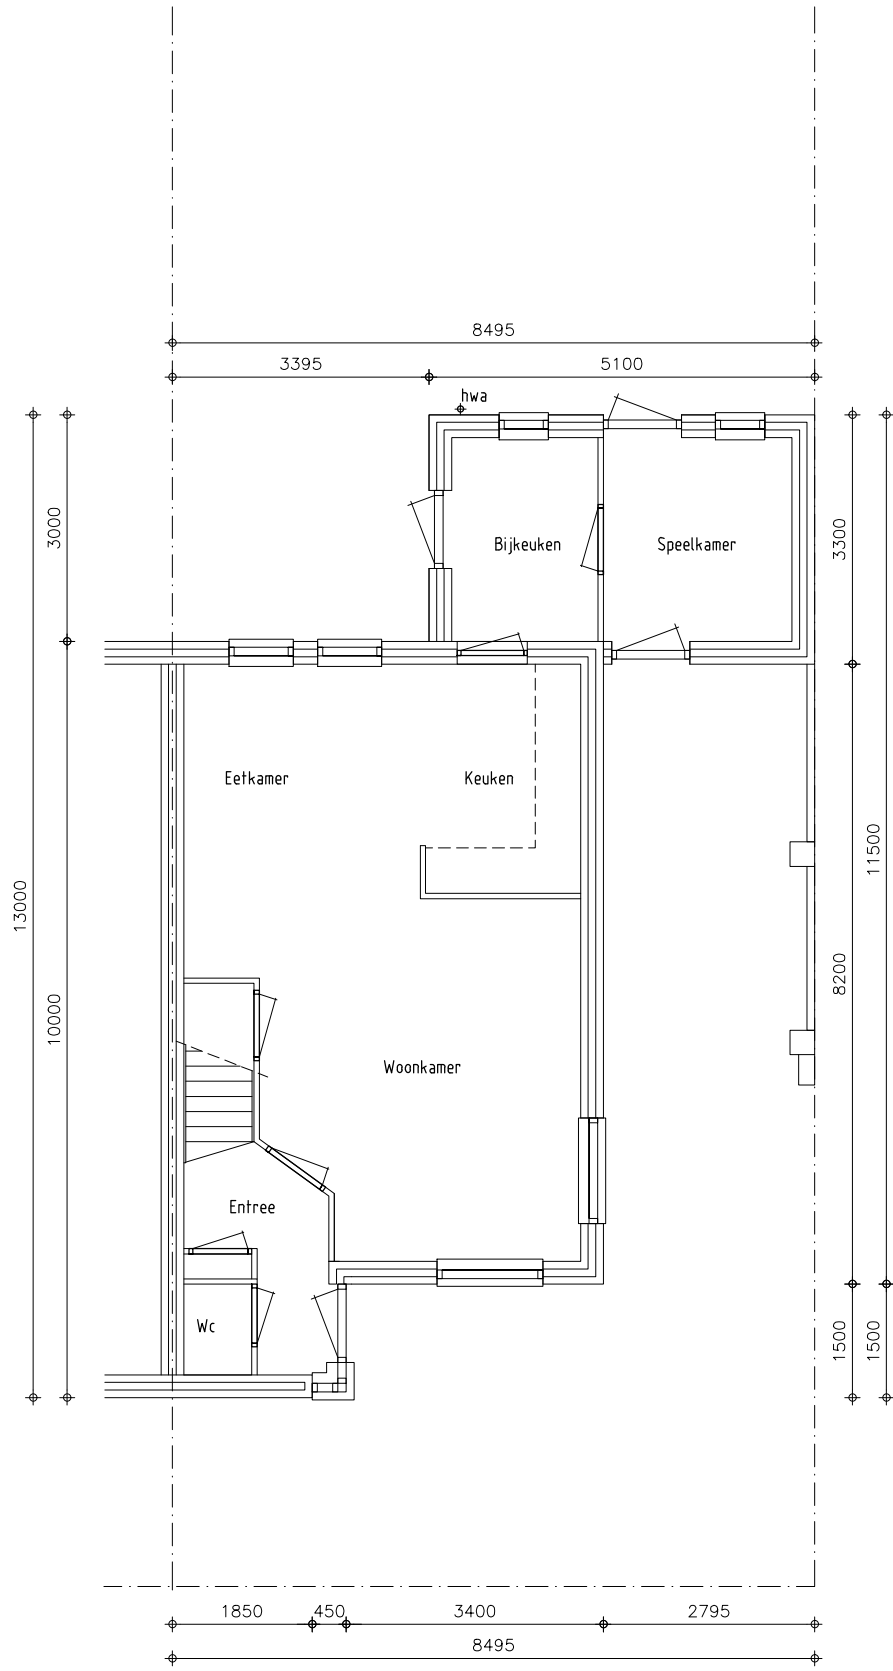

BEGANE GROND - BESTAAND

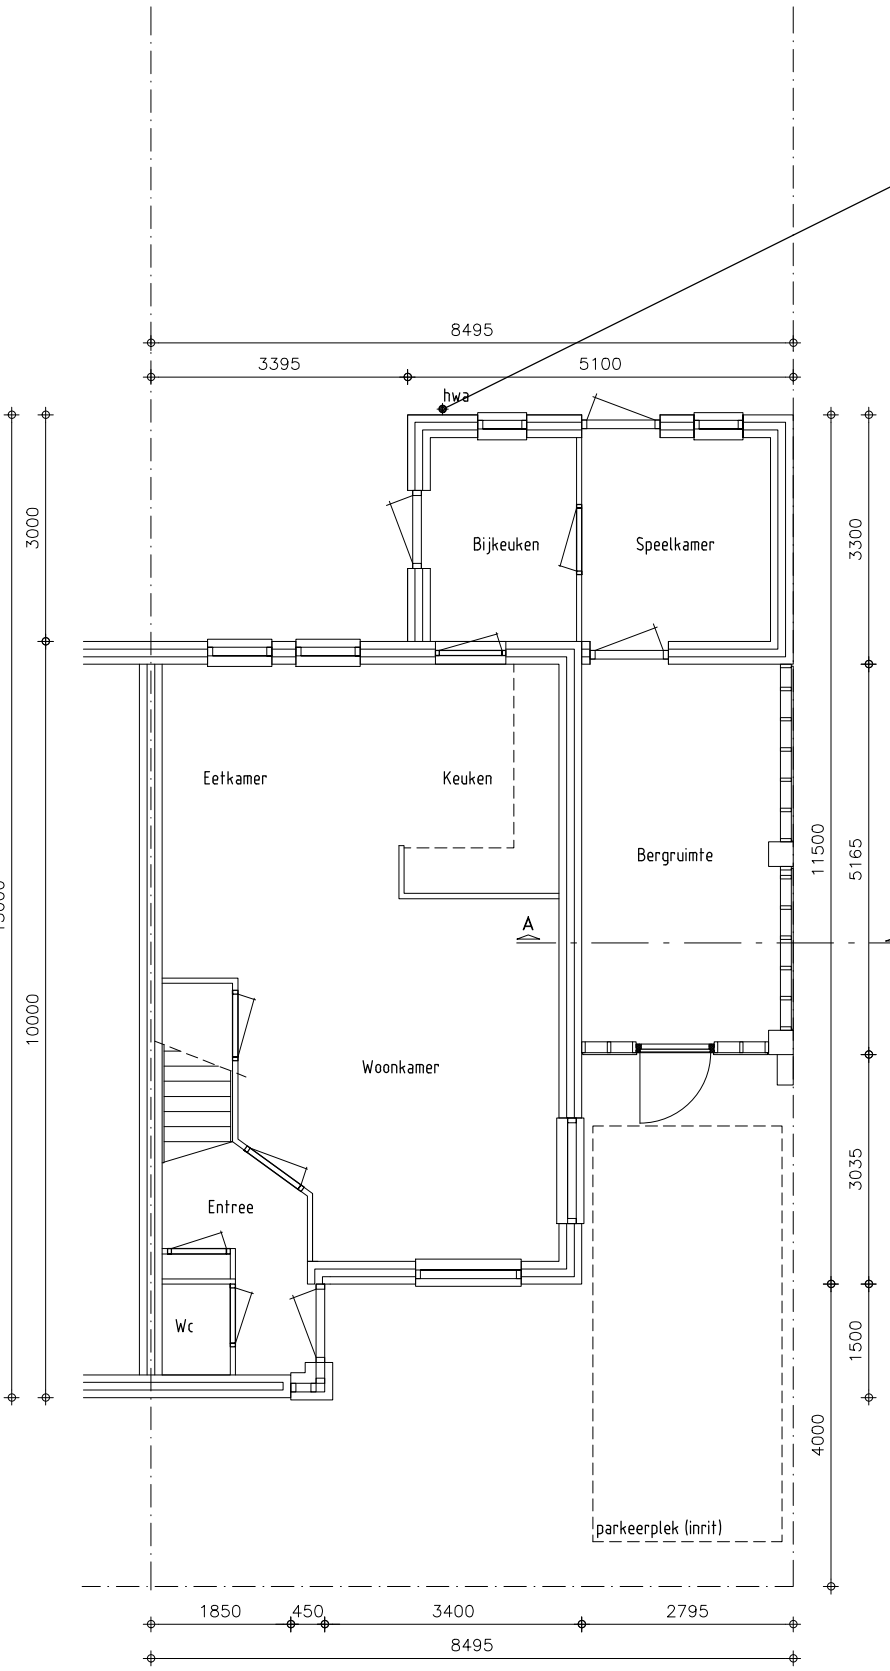

BEGANE GROND - BESTAAND

bestaande HWA afkoppelen van riool en deze aan infiltratiekragen verbinden.
minimal 14,4 x 60 = 866,2 liter

