


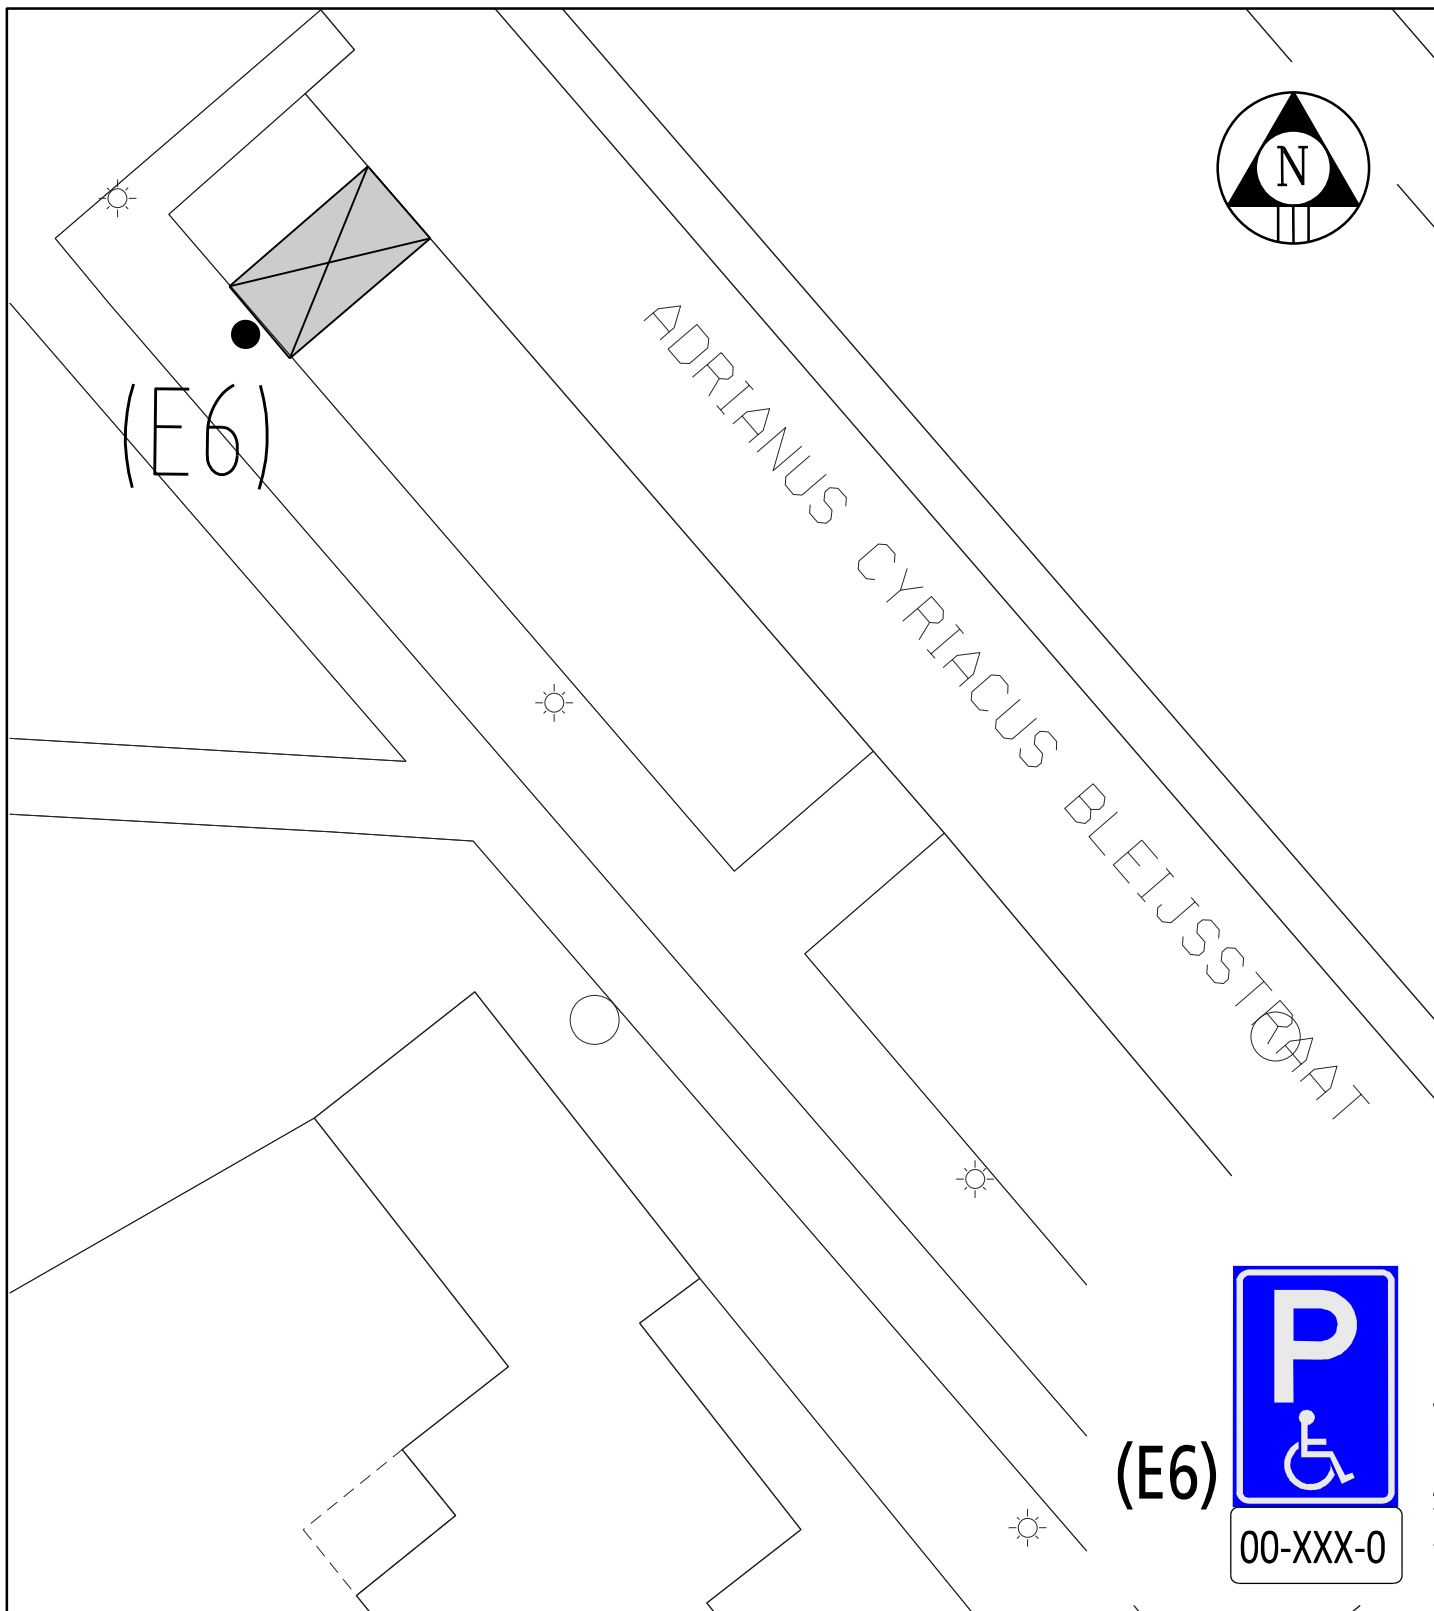

VERKEERSBESLUIT GEMEENTE KOGGENLAND

 Gemeente Koggenland Middenhof 2 1648 JG De Goorn Postbus 21 1633 ZG Avenhorn Tel: 0229-548400 Fax: 0229-548484 www.koggenland.nl info@koggenland.nl	LOCATIE : A.C. Bleijsstraat, Obdam		
	ONDERWERP : GPP op kenteken, A.C. Bleijsstraat		
	Behoort bij besluit van burgemeester en wethouders		
	d.d. <i>Teamleider openbare ruimte, G. van Harskamp</i>		
	DATUM : juli 2022	SCHAAL : 1 : 200	BESLUIT NR.: D-500-401
	GETEKEND : Nick Verdonshot	FORMAAT : A4	
	STATUS :	REVISIE :	