



DOORSNEDE A-A

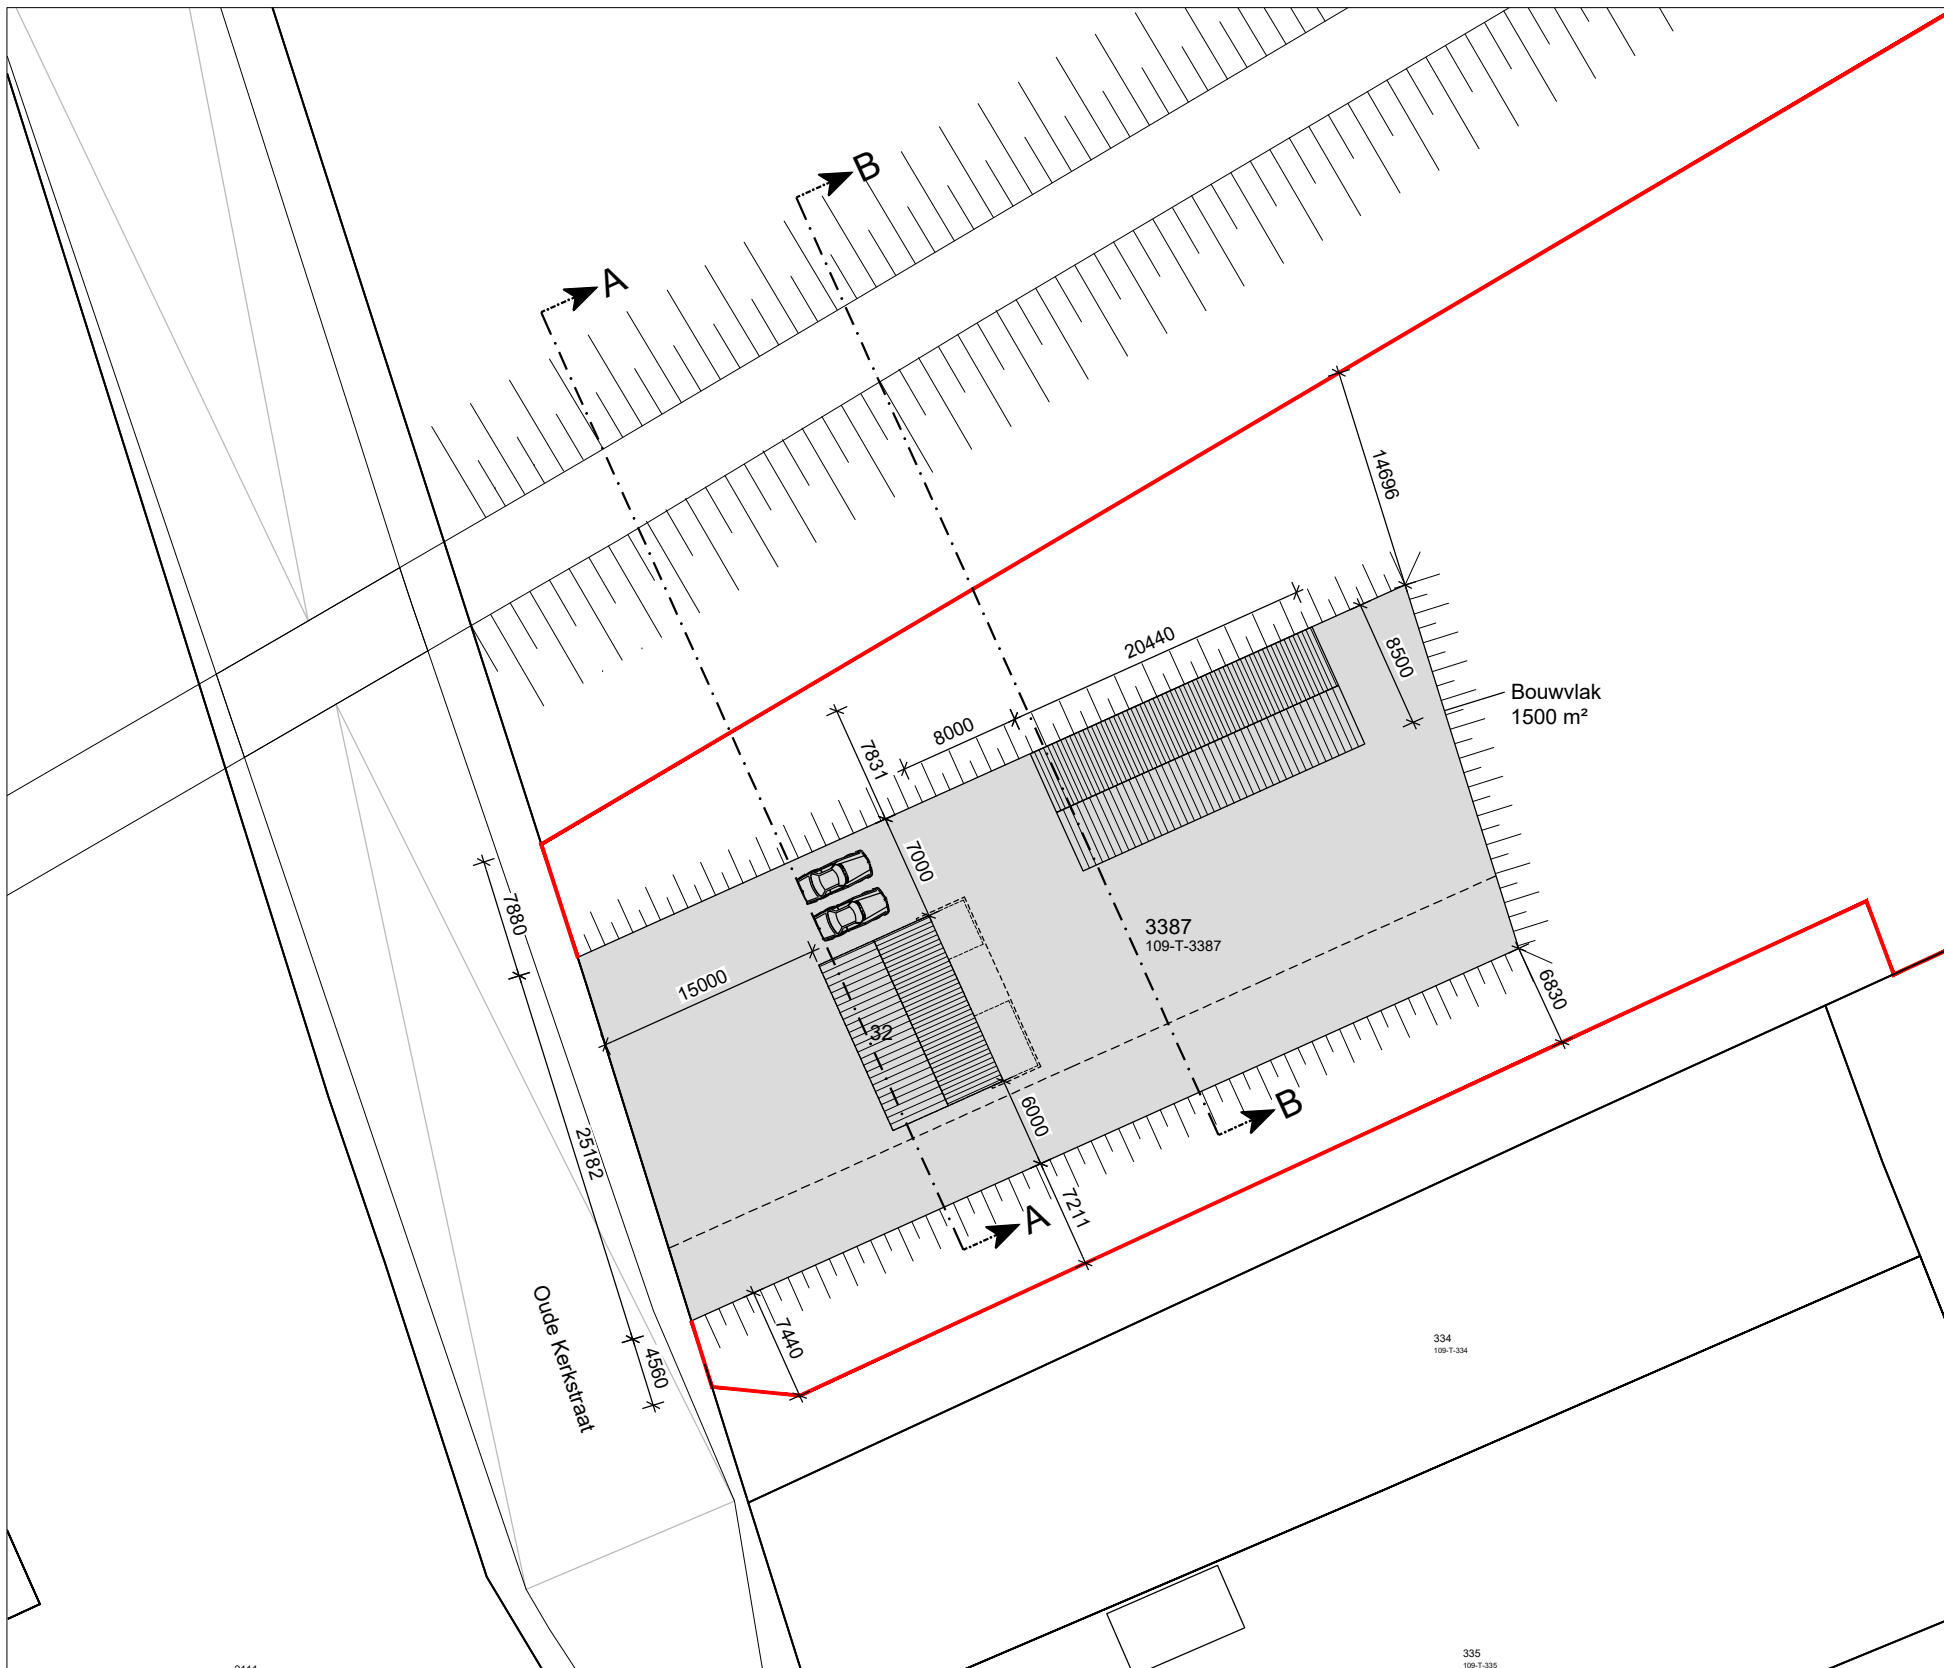

DOORSNEDE B-B

OMGEVINGSVERGUNNING

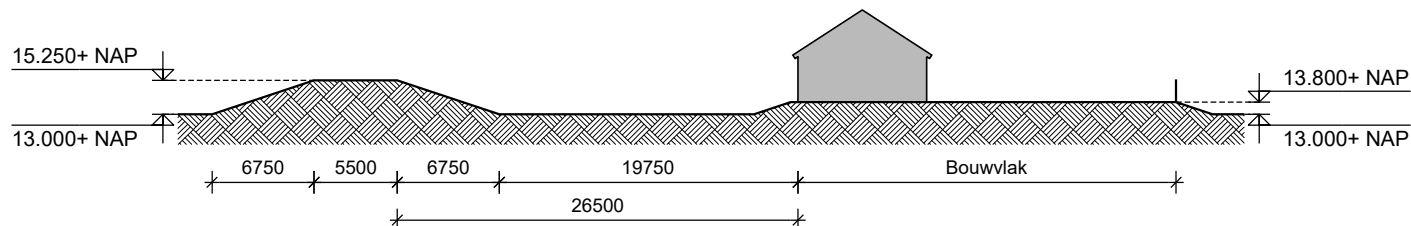

Project: Nieuwbouw woning te Bergen

Onderwerp: Dijkprofielen

Opdrachtgever:

Datum: 17-05-2022

Schaal: 1:500

Formaat: A3

i. www.bouwadviesvogel.nl

e. info@bouwadviesvogel.nl

t. 06 55 84 36 87

Teknr: 01