


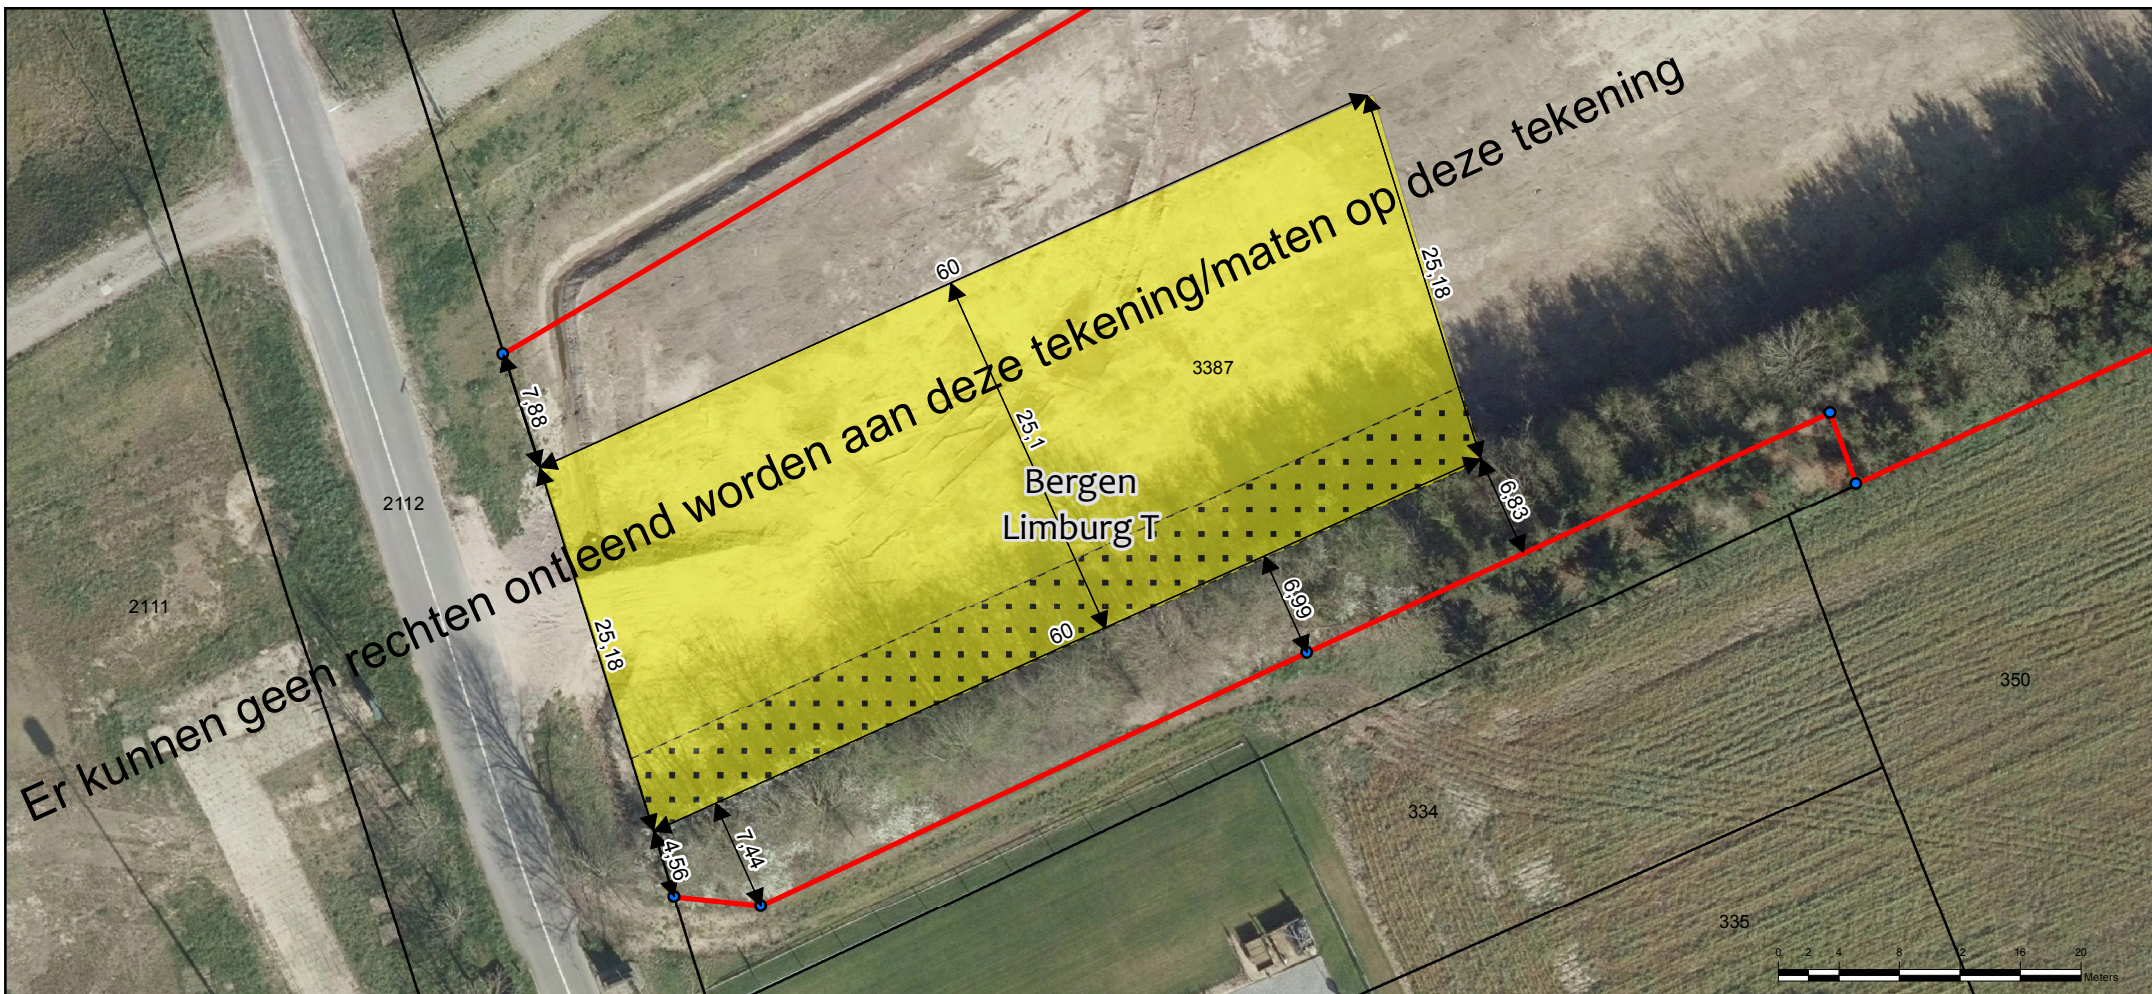

Legenda

↔ Maten (m)

• Piketten

— Te plaatsen raster

Bestemmingsplan (2019-07-02)

Bestemming Wonen

Bestemming Wonen bijgebouwen uitgesloten

Overzichtskaartje 1:25.000



Kadastrale situatie t.b.v. verkoop

Get.: 06-09-2021

Gew.: -

Schaal: 1:500

Tek.nr.: WL-201105_bouwblok

Formaat: A4

**waterschap
limburg**
met de omgeving, voor de omgeving

Blad: xxx

Postbus 2207 Tel.: 088-8890100
6040 CC Roermond E.: info@waterschaplimburg.nl

© Topografie ESRI-Nederland / Dienst Kadaster

Pad- en documentnaam: Q:\WSL\4_Prog_Watersysteem_en_keten\AanlegVerbetering\Dijkversterking\WL-201105\WL-201105_bouwblok.mxd