



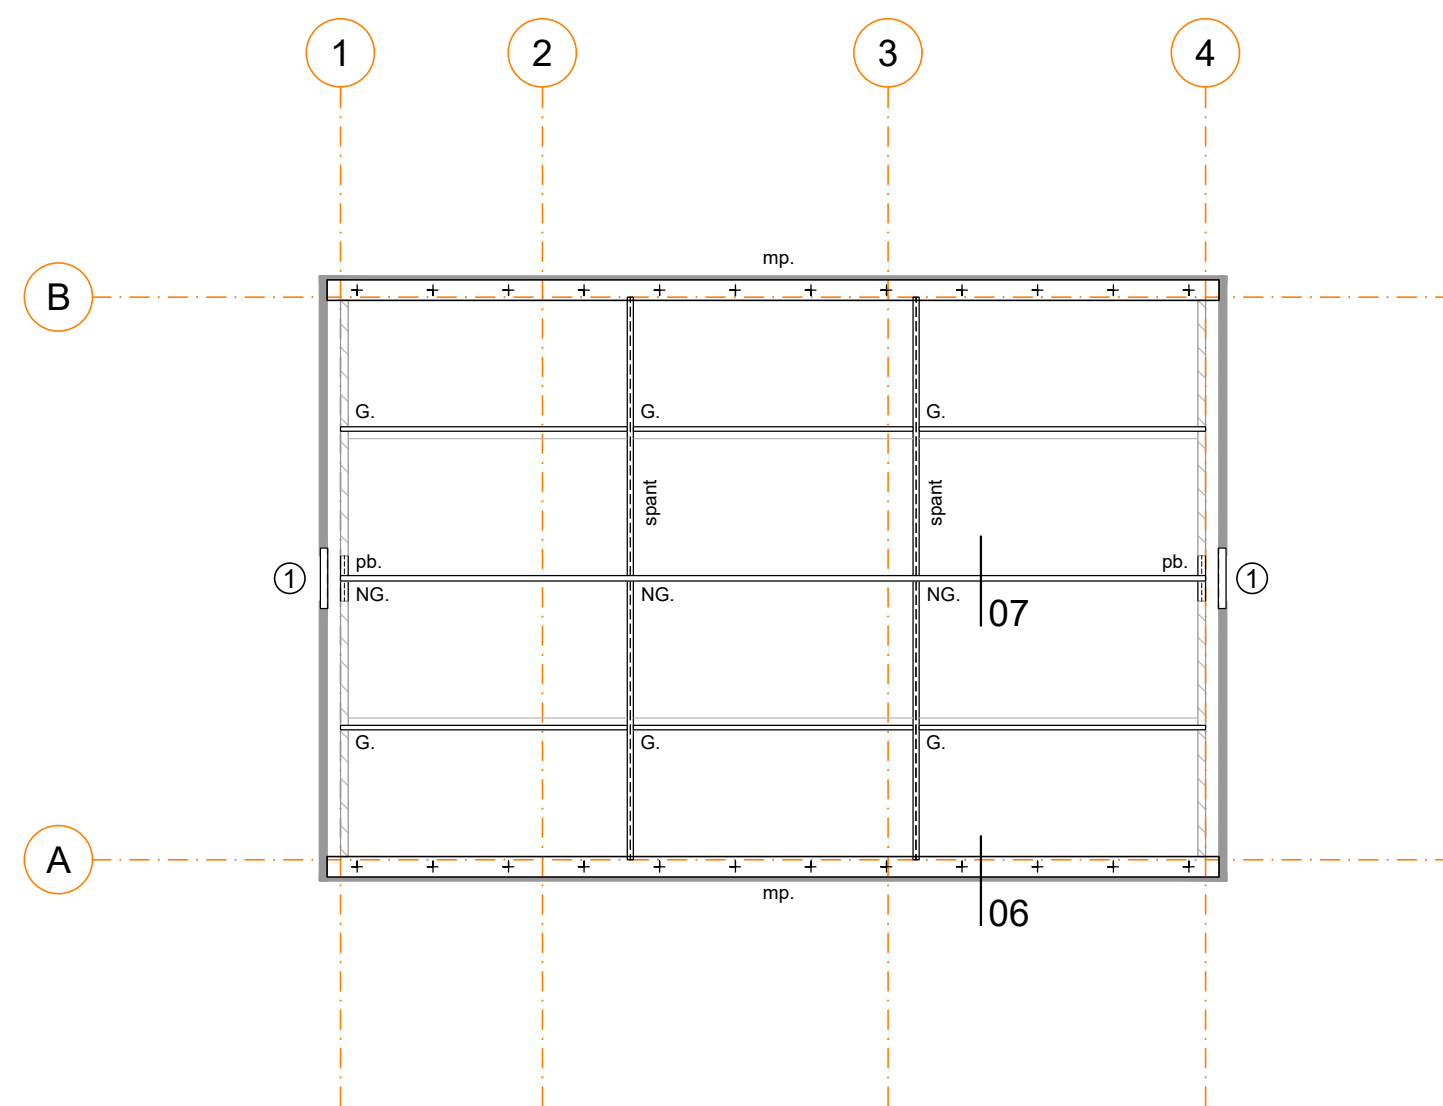


DAKCONSTRUCTIE

G. = Gording 71x171 mm
 NG. = Nokgording 71x221 mm
 mp. = muurplaat 71x271 mm + muurplaatankers M12-1000
 spant = IPE160
 ① = L100x100x10 100 mm opleggen

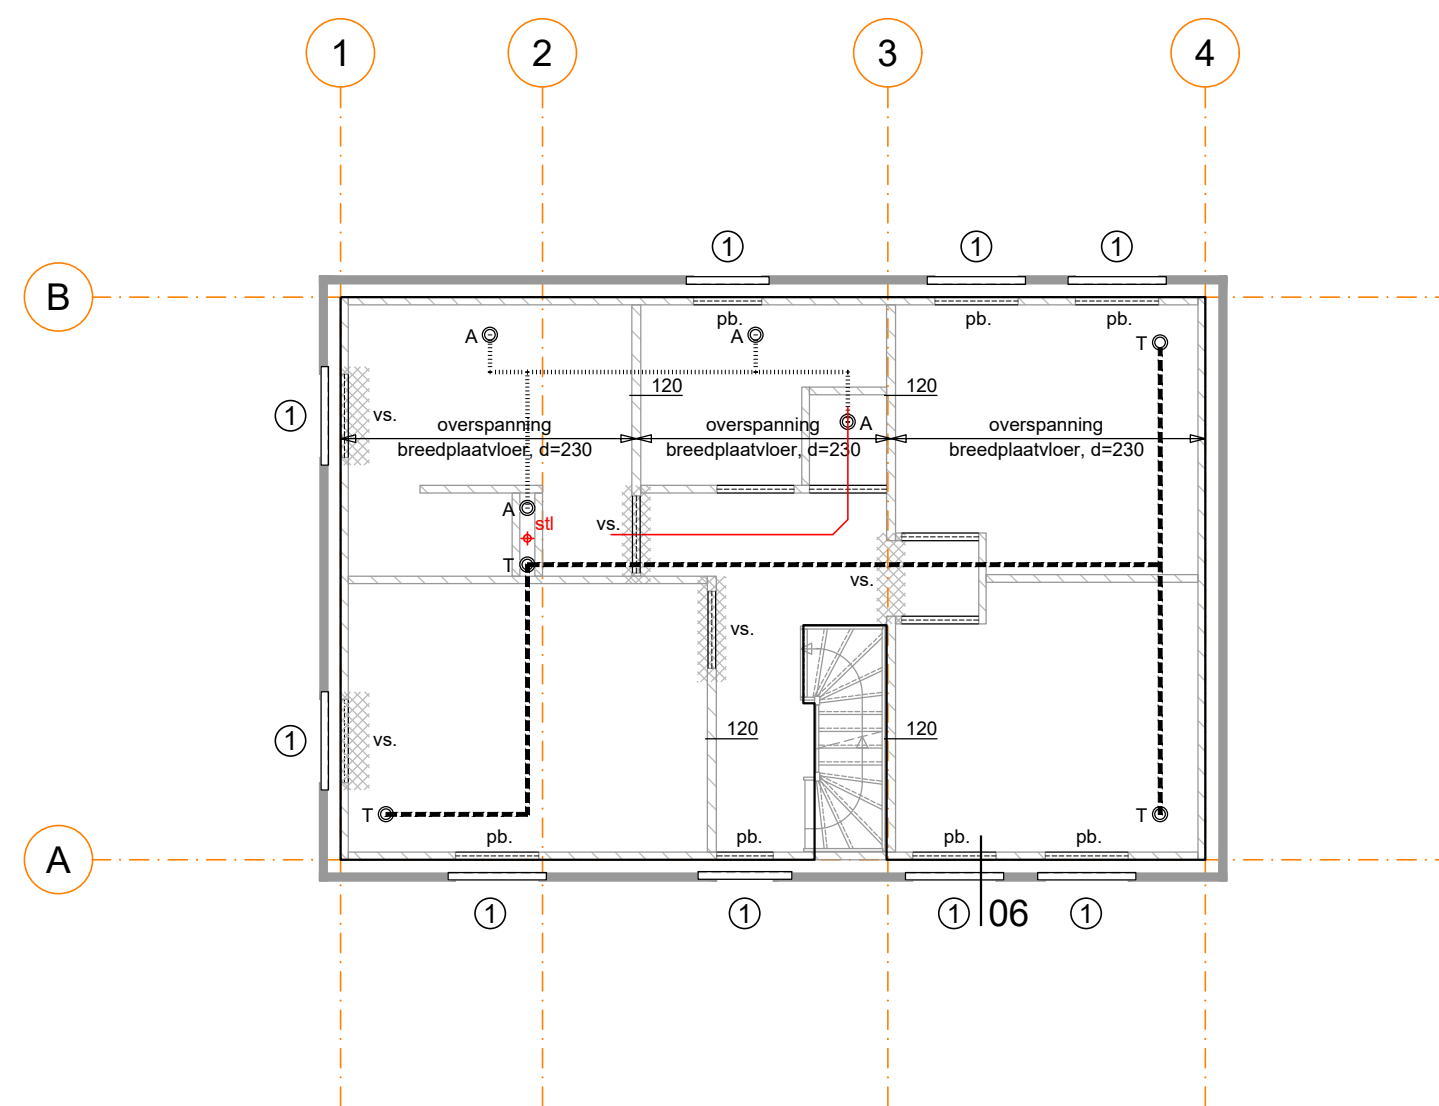


ZOLDERVLOER

Alle dragende wanden Poriso Stuc, dik 100 mm tenzij anders aangegeven
 vs. = versterkte strook in de vloer volgens leverancier T O = toevoerventiel mechanische ventilatie
 pb. = prefab betonlatei 100 mm opleggen A O = afvoerventiel mechanische ventilatie
 ① = L100x100x10 100 mm opleggen ----- = toevoerleiding mechanische ventilatie
 = afvoerleiding mechanische ventilatie

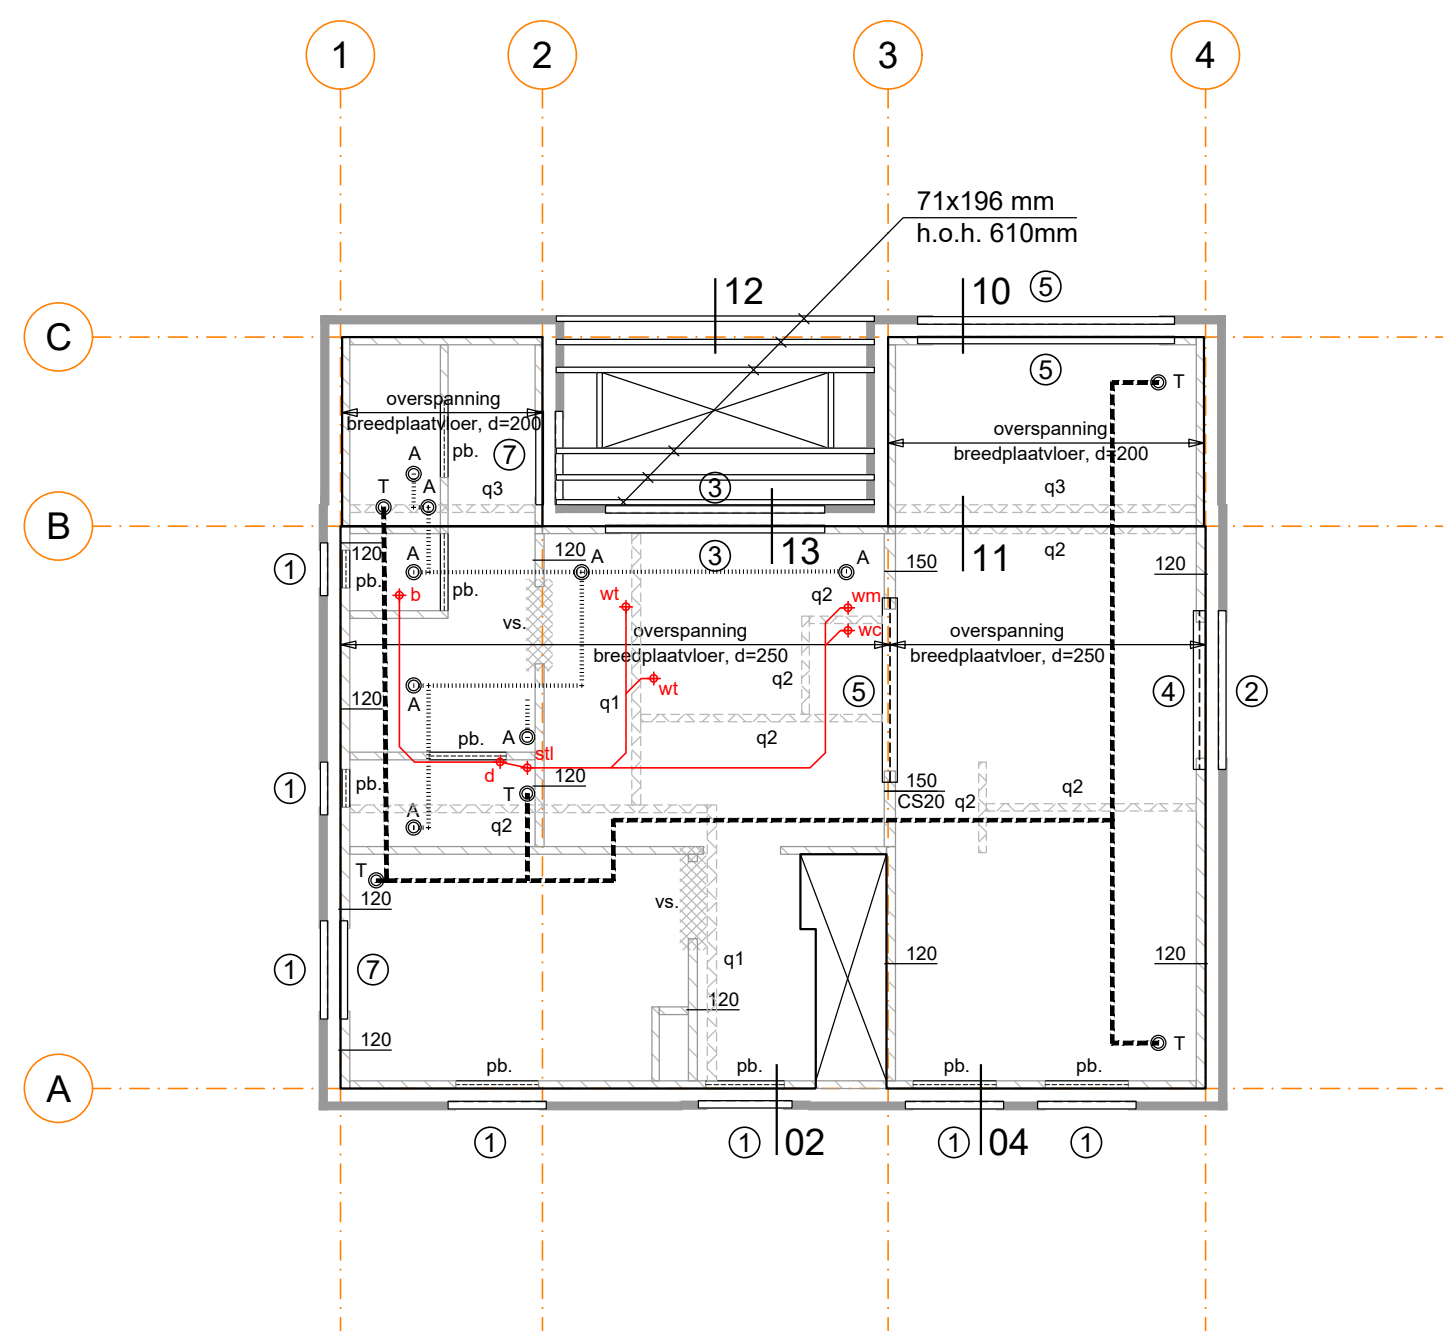

1e VERDIEPINGSVLOER/ PLATDAK

Alle dragende wanden Poriso Stuc, dik 100 mm tenzij anders aangegeven
 vs. = versterkte strook in de vloer volgens leverancier T O = toevoerventiel mechanische ventilatie
 pb. = prefab betonlatei 100 mm opleggen A O = afvoerventiel mechanische ventilatie
 ① = L100x100x10 100 mm opleggen ----- = toevoerleiding mechanische ventilatie
 ② = L150x100x10 150 mm opleggen = afvoerleiding mechanische ventilatie
 ③ = L200x100x10 200 mm opleggen
 ④ = HEA160 op de schil 250 mm opleggen
 ⑤ = HEB200 op de schil 300 mm opleggen

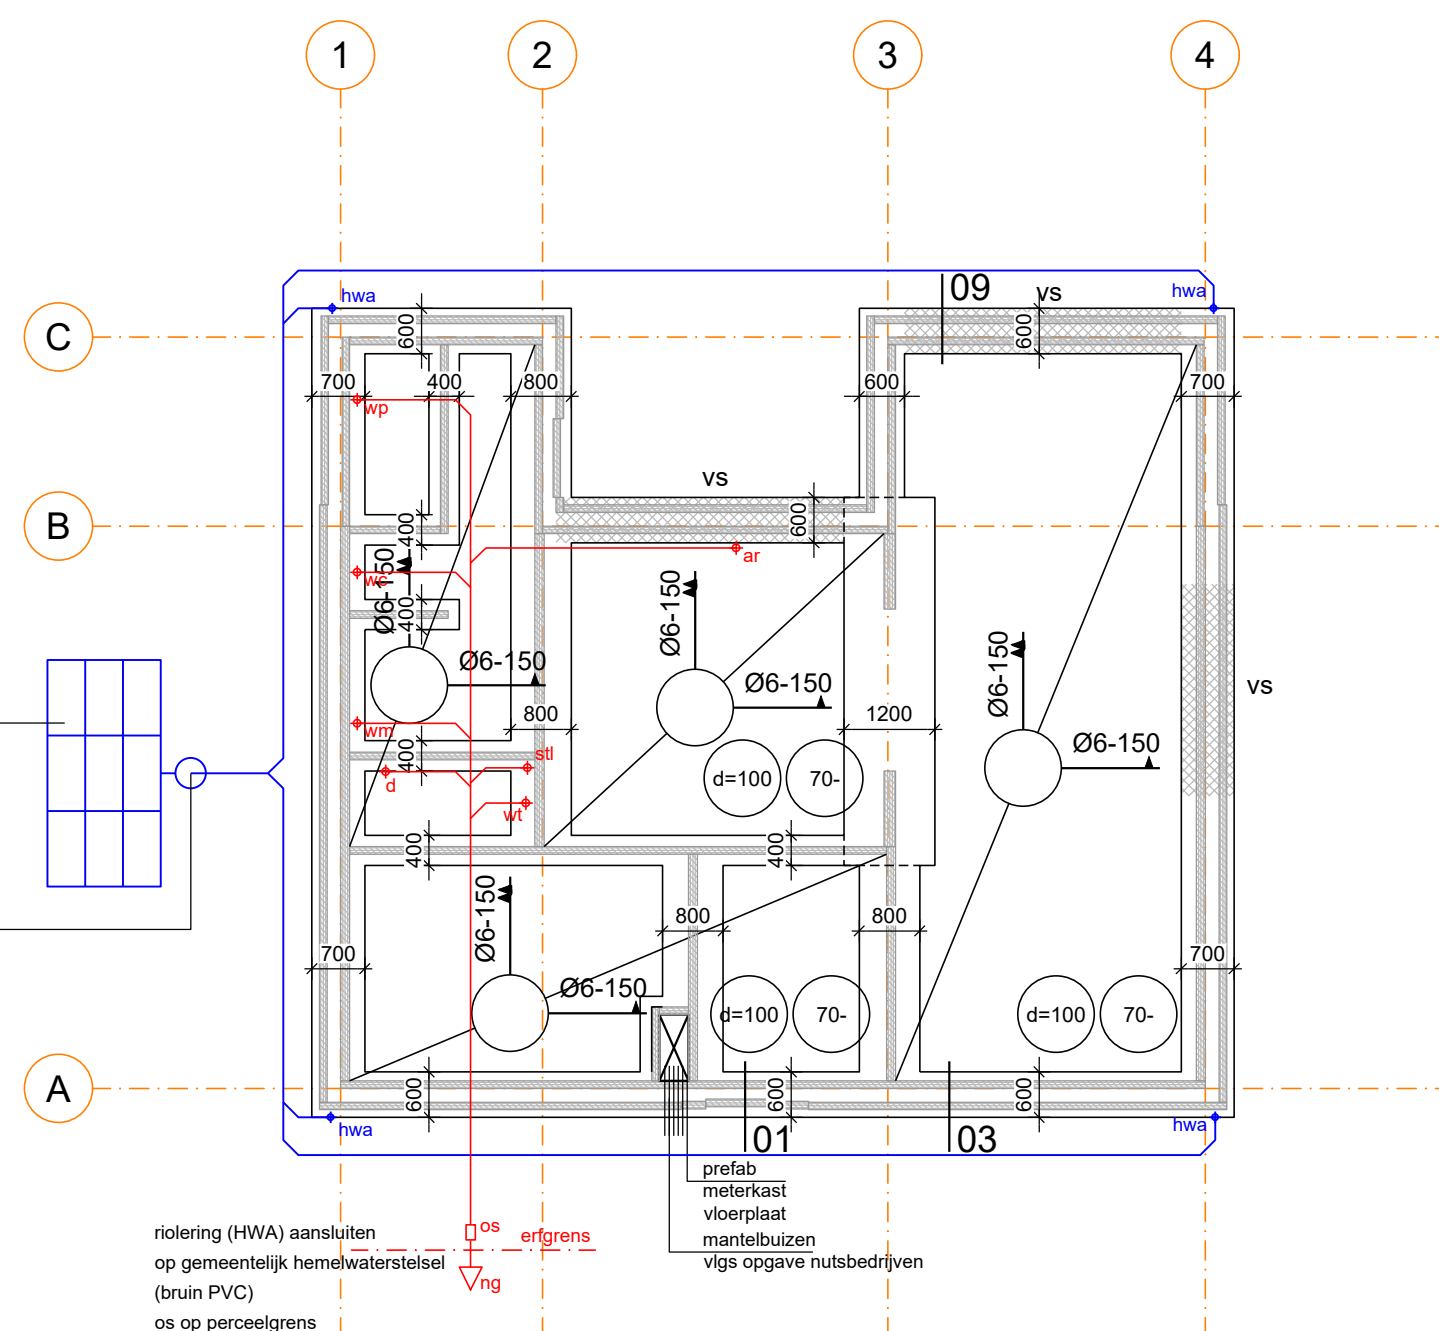

FUNDERING

Ontgraven tot vaste grondslag, eventueel een zandpakket aanbrengen en mechanisch verdichten in lagen van maximaal 300mm.
 Betonvloer op zand, d=100, #Ø6-150 in het midden van de vloerhoogte
 Strook 1200 mm, d=300, R8-150# bovenin en wapeningsnet R10-150# onderin
 Strook 700 / 800 mm, d=200, #Ø8-150 onderin
 Strook 400 / 600 mm, d=200, #Ø6-150 onderin
 = versterkte strook, #Ø6-150 onder en bovenin


RIOLERING

hwa hemelwater afvoer Ø80 mm (pvc) aansluiten op riolering infiltratieunit, hwa afvoeren v.v. bladvangers, tevens overstort infiltratieunit,
 onderzijde bladvangers ±200mm+ Peil
 stl standleiding PVC ø110 mm
 wc afvoer: wc - PVC ø110 mm
 ar aanrecht - PVC ø50 mm
 vw vaatwasser - PVC ø50 mm
 wm wasmachine - PVC ø50 mm
 wt wastafel - PVC ø50 mm
 d douche - PVC ø50 mm
 b bad - PVC ø50 mm
 wp overstort warmtepomp en boiler
 + WTU unit - PVC ø40 mm
 os ontstoppingssstuk
 ng naar gemeenteriool
 nu naar infiltratie-unit
 naar schoonwaterafvoer PVC.
 vuilwaterafvoer PVC.
 afschot riolering 5 mm per meter.
 riolering vorstvrij aan te leggen met een minimale gronddekking van 600 mm.
 riolering uitvoeren in dikwandige PVC met KOMO-keur garantiemerk.
 alle PVC uitvoeren in gerecycled PVC.
 aansluiting op uitleggers tijdig in overleg met gemeente.
 be-/ontluchtingsvoorzieningen i.o.m. installateur
 alle standleidingen geluidswerend bekleden
 meterput afmeting volgens eisen nutsbedrijven.
 mp mantelbuizen doorsneden en aantal volgens eisen nutsbedrijven.
 mb

CONSTRUCTIE

Luchtdicht woning uitvoeren conform SBR-klasse 2
 Hoofddraagconstructie 30 min. brandwerend uitvoeren
 Vloeren vlgs. opgave fabrikant/leverancier
 Funderings, beton, staal-, latei- balk- en kapconstructies vlgs. berekening en tekening constructeur
 Maatvoeringen in het werk controleren
 Maatvoering afstemmen op pannenmaat
 Bouwpeil (0) = 13.8 NAP

OMGEVINGSVERGUNNING

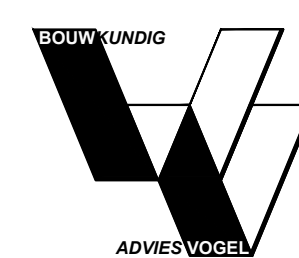

Project: Nieuwbouw woning te Bergen
 Onderwerp: Constructie en riolering - Woonhuis -
 Opdrachtgever: Datum: 07-04-2022
 Schaal: 1:100
 Formaat: A1
 Teknr: TO-02