



MATERIALEN EN KLEUREN (ongewijzigd)

Gevels	Baksteen	Roodbruin
Kozijnen en ramen	Hout	Wit
Kozijn serre	Hout	Donker groen
Deuren en luiken	Hout	Donker groen
Raamdorpels	Keramische raamdorpels	Natuur rood
Hellende daken	Keramische dakpan	Natuurel grijs
Dakrand kopgevel	Vlakke muldenpan	
	cementrand met gevelpan	


LINKER ZIJGEVEL

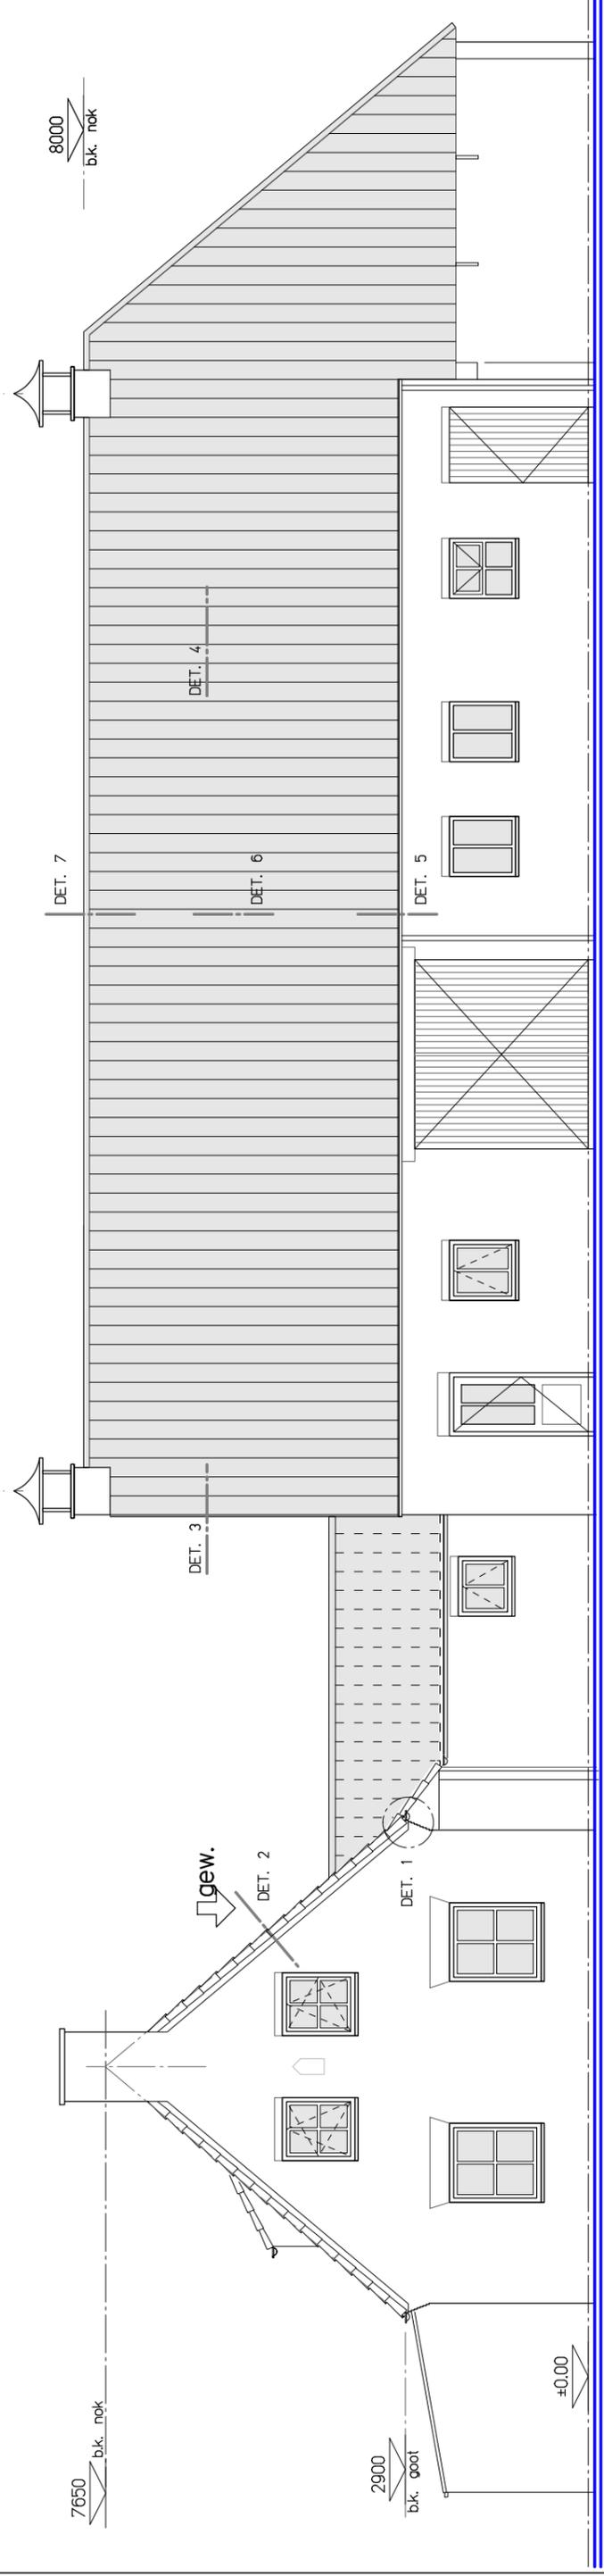

VOORGEVEL

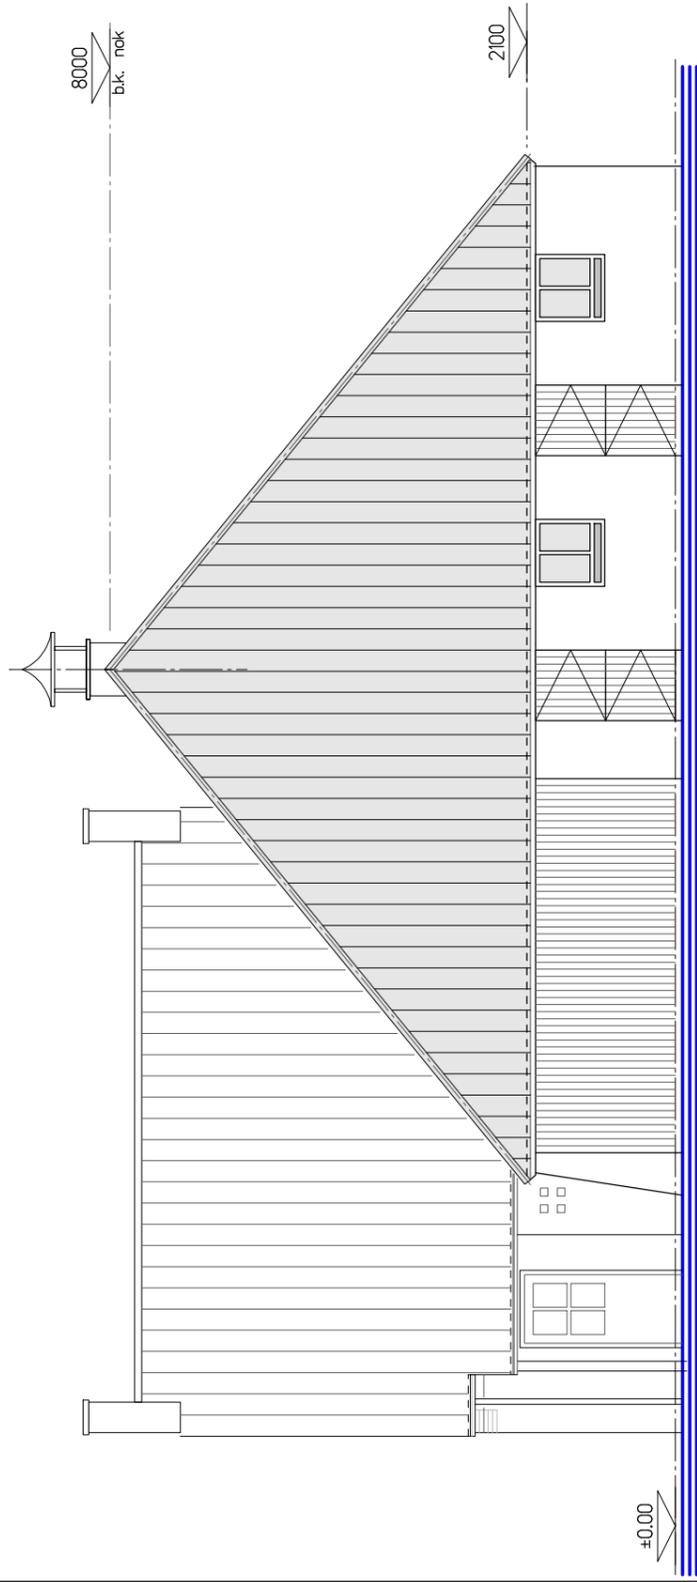


RECHTER ZIJGEVEL

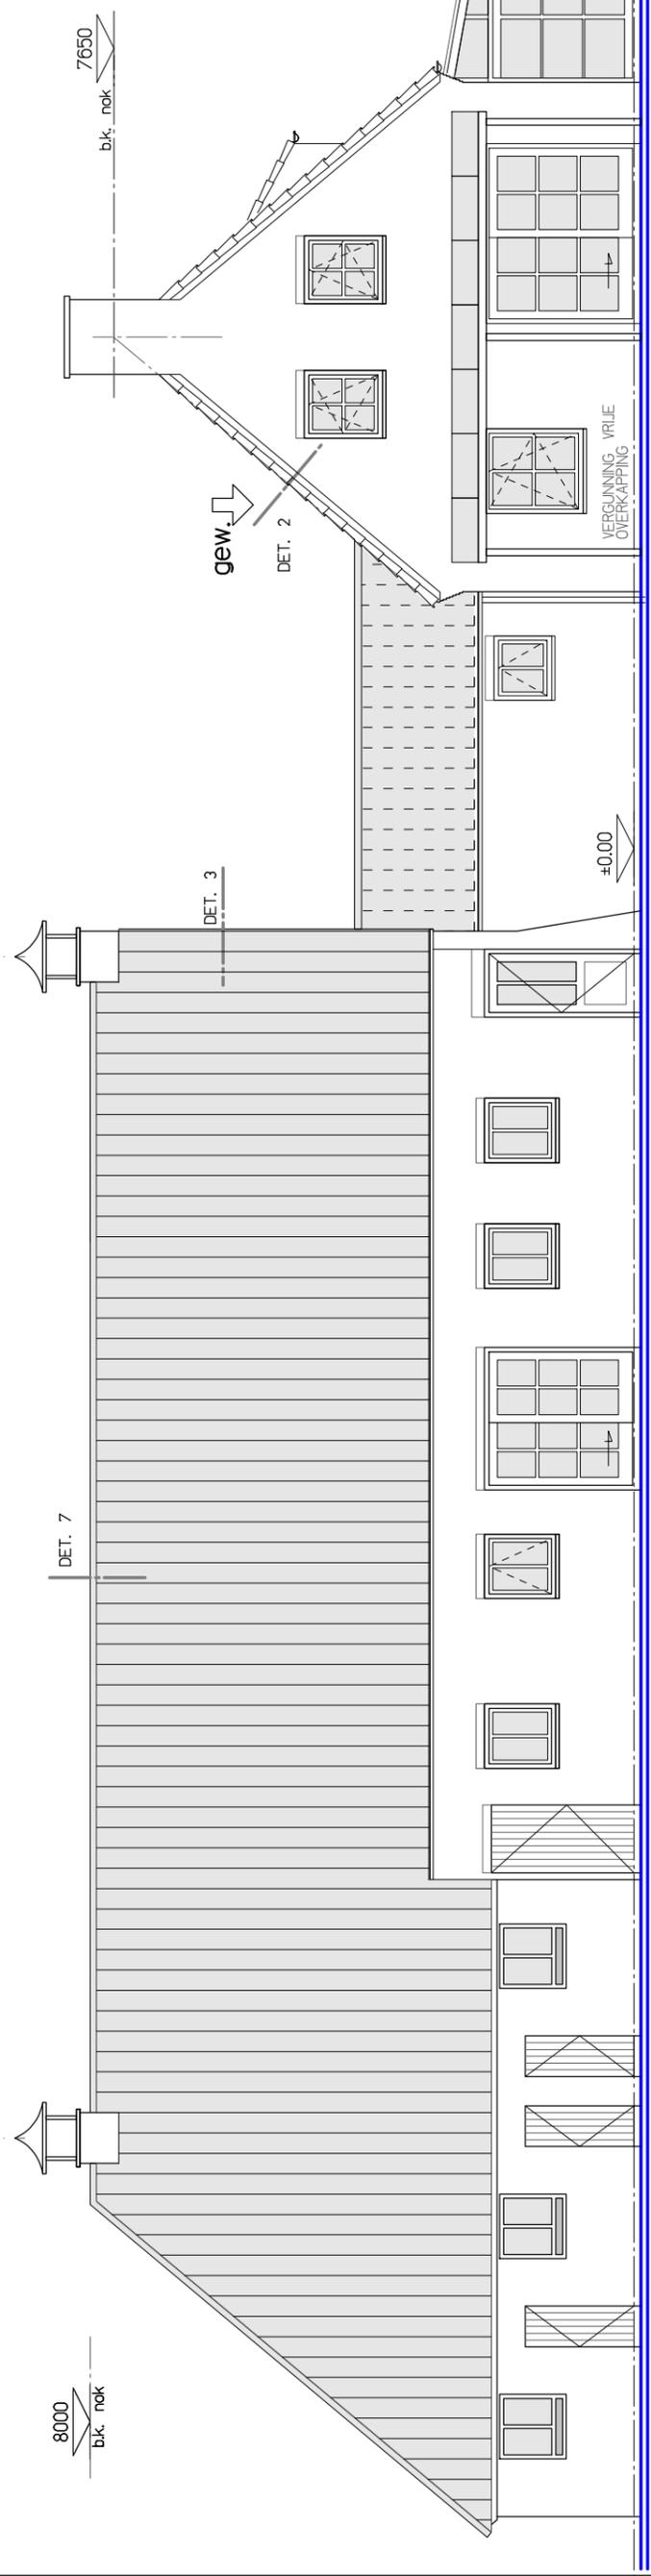

ACHTERGEVEL

BESTAANDE DAKOPBOUW:


keramische dakpannen
panlatten + tengels
houten dakbeschoot
houten gordingen 65x165mm

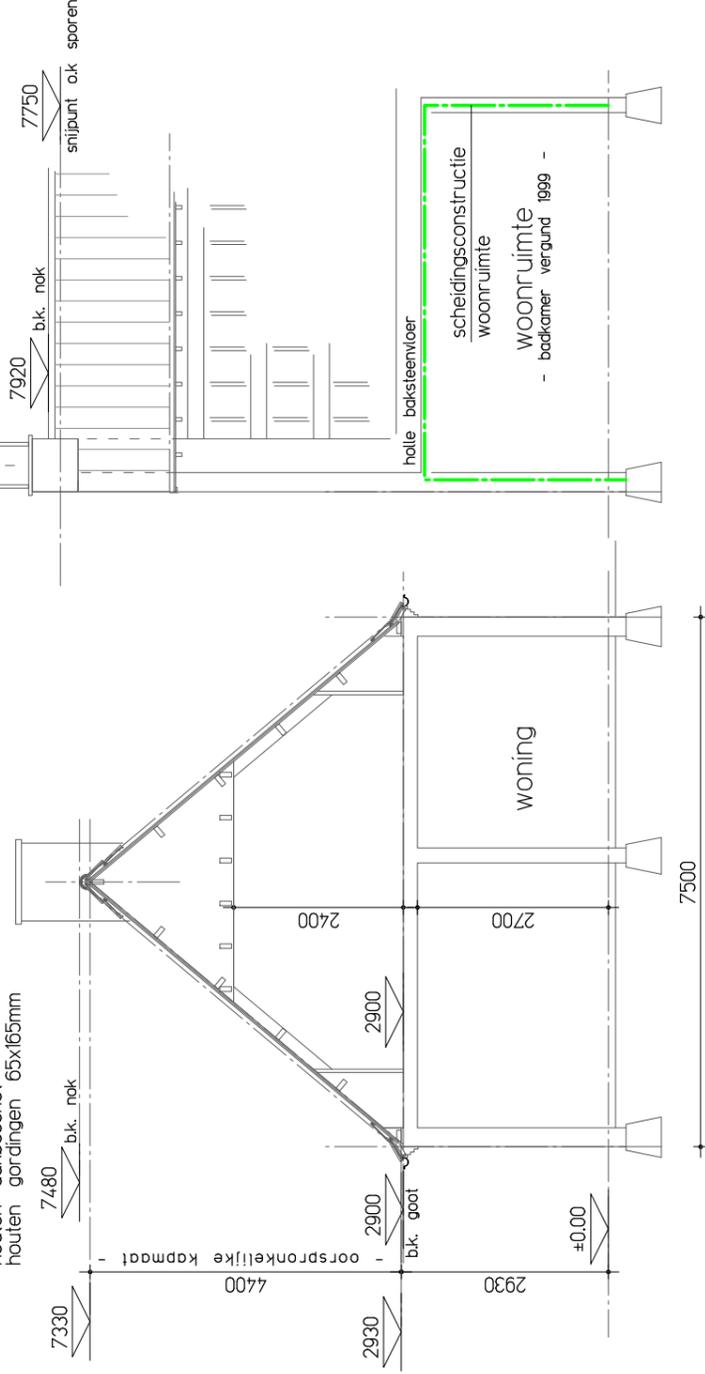

DOORSNEDE WONING - BESTAAND

GEWIJZIGDE DAKOPBOUW:


keramische dakpannen
panlatten op
isolobouw Slimix Reno
Rc. 3.5 m²K/W, d. 115mm
houten dakbeschoot (bestaand)
houten gordingen 65x165mm

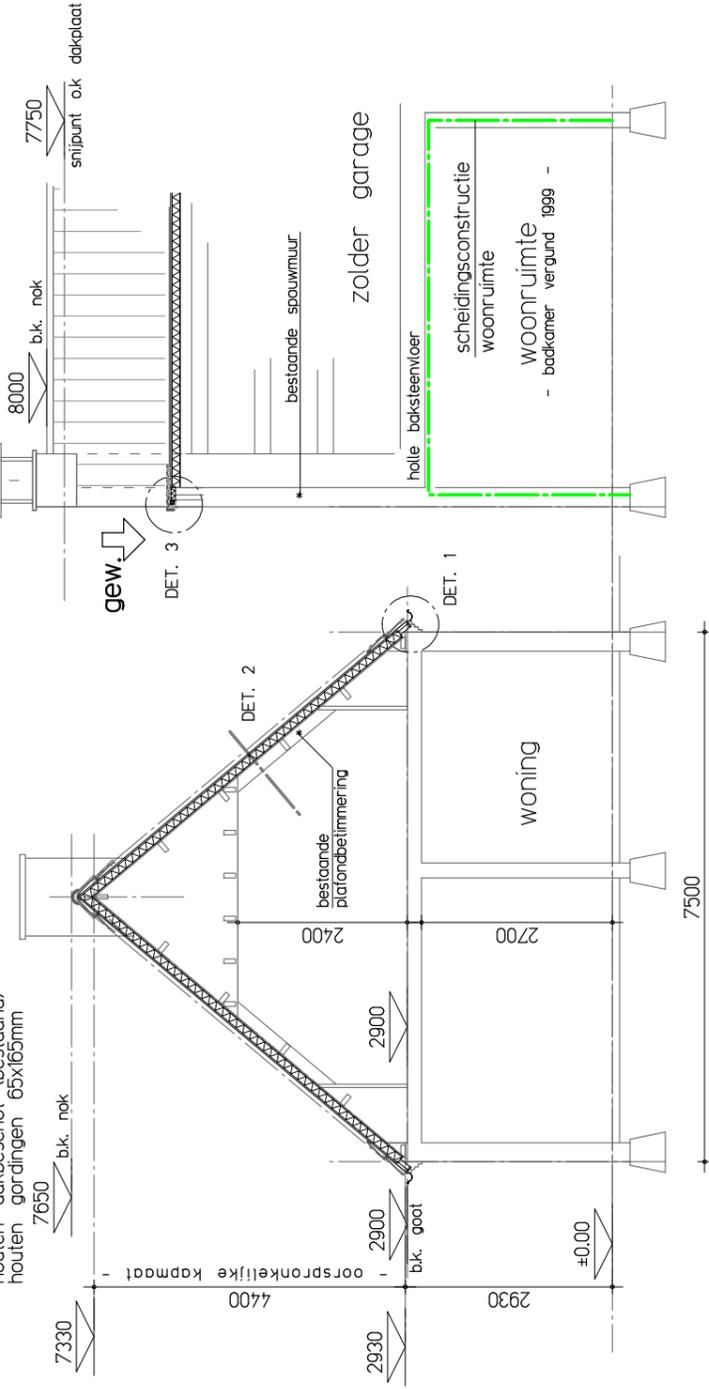

DOORSNEDE WONING - GEWIJZIGD

BESTAANDE DAKOPBOUW:


keramische dakpannen
panlatten
sporen 50x70mm h.o.h. 550mm
houten gordingen 80x230mm

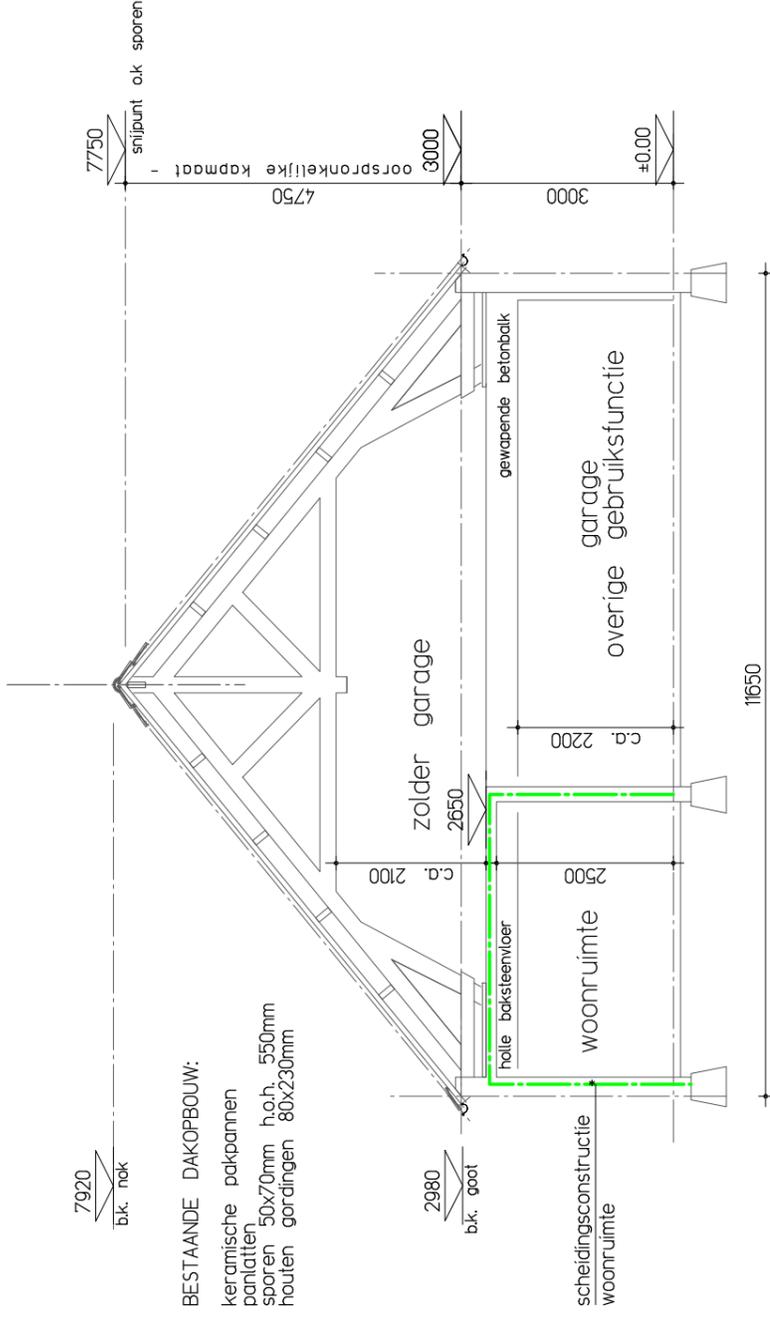

DWARS DOORSNEDE - BESTAAND

GEWIJZIGDE DAKOPBOUW:

keramische dakpannen
panlatten
isolobouw SlimFixXT 3.5 3/3R
Rc. 3.5 m²K/W, d. 116mm
rechte, houten regels
op bestaande, houten
gordingen 80x230mm
h.o.h. ca.1410mm

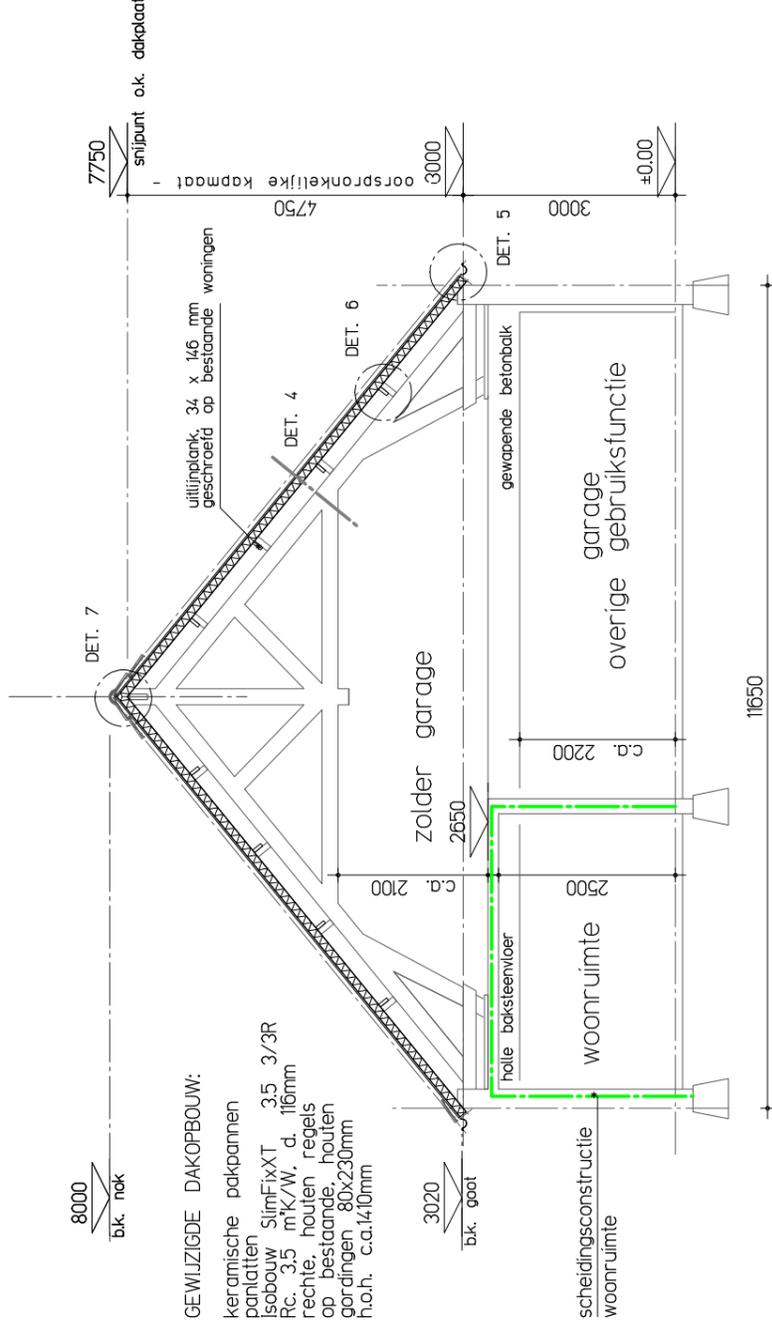

DWARS DOORSNEDE - GEWIJZIGD