


SITUATIE
Schaal 1:100

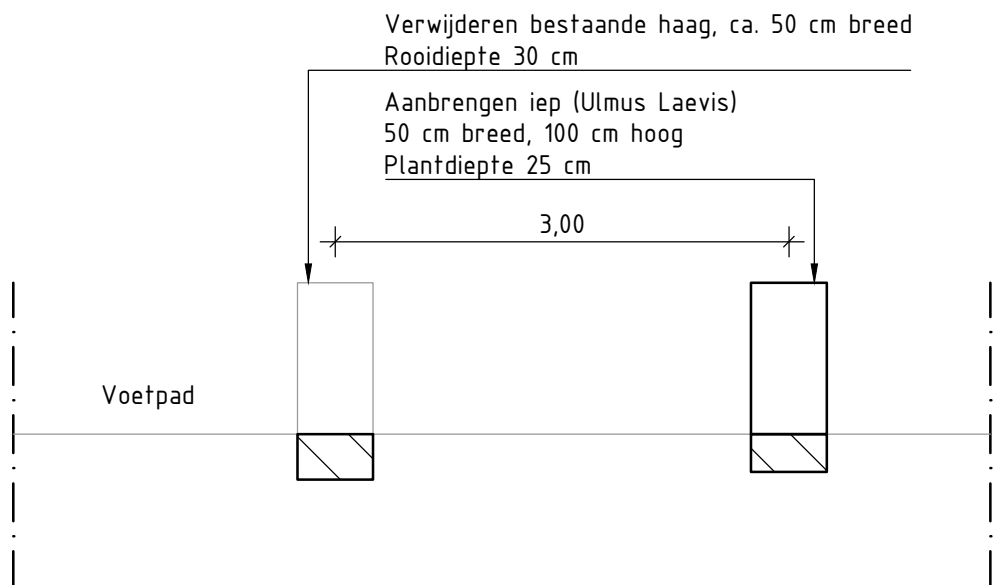

DOORSNEDE A-A
Schaal 1:50


LEGENDA:

	Bestaande situatie
	Verwijderen haag iep
	Aanbrengen haag iep (Ulmus Laevis) 50 cm breed, 100 cm hoog
	Inzaaien gras, sportveldengras hoge betreding, 2 - 2,5 kg/100 m2

OPMERKINGEN:

- Maten in meters, tenzij anders vermeld
- Materialen in mm, tenzij anders vermeld
- Geen obstakels aanwezig die tijdens de uitvoering de werkzaamheden belemmeren
- Geen aan- en afvoer van grond

OVERZICHT:

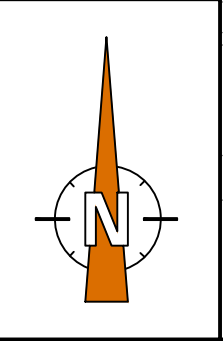

SITUATIE
Schaal 1:1000

REVISIE	DATUM	WIJZIGING	TEKENAAR

Aanvraag vergunningen Schiermonnikoog
Langestreek 56
Situatie + doorsnede

OPDRACHTGEVER Gemeente Schiermonnikoog	TEKENINGNUMMER P594-01-09-BS-T01-02R0	REVISIE R0
TEKENAAR B.J. Douma	SCHAAL Zie tekening	DATUM 08-06-2022
CONTOLE A. Wieske	PARAAF -	FORMAAT A1
DOCUMENTTYPE Definitief ontwerp	STATUS Informatief	BLAD 02
AANTAL 02		

