


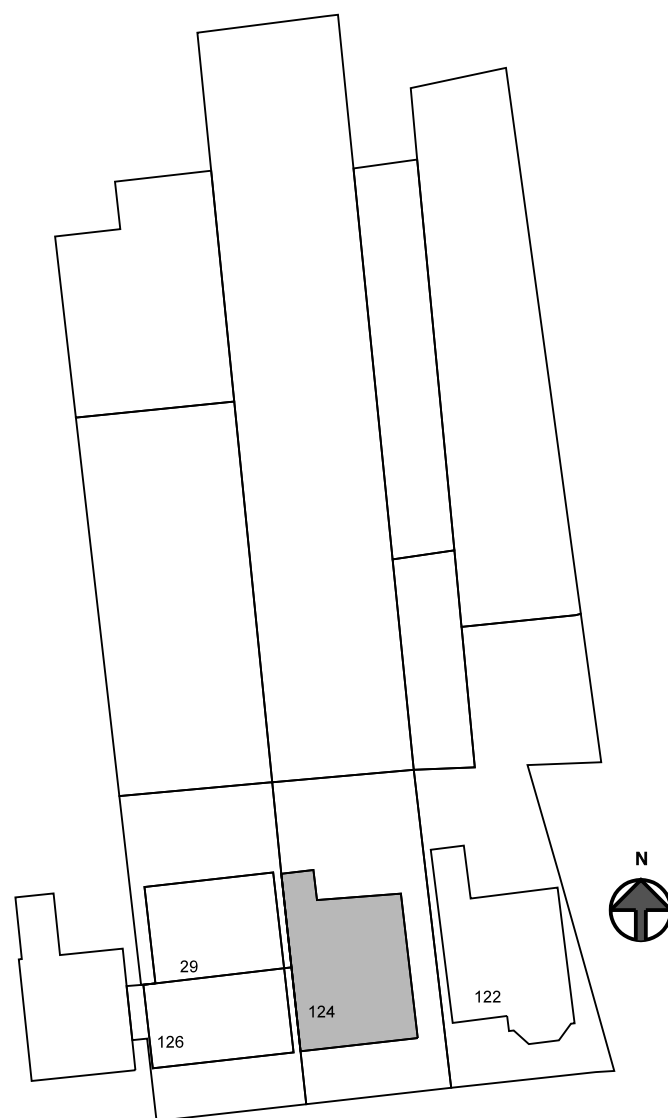

Situatie schaal 1:500


# BE-02

OPDRACHT: Vervangen kozijnen achtergevel  
Langestreek 124 te Schiermonnikoog


BETREFT: Bestektekening

SCHAAL : 1:100/1:10  
DATUM : 17-06-2022  
GEW. :


TEK.NR. : 22-649a  
FORM. : A3

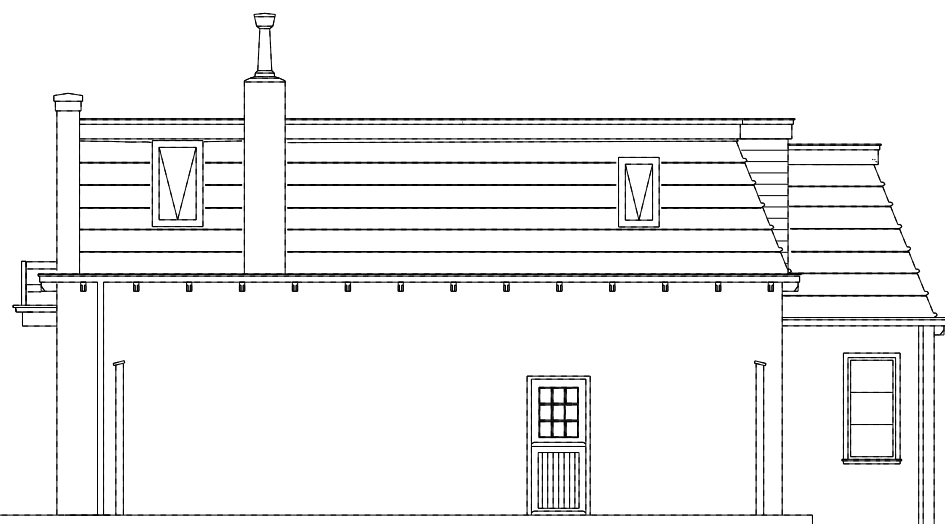


Oostgevel (bestaand)

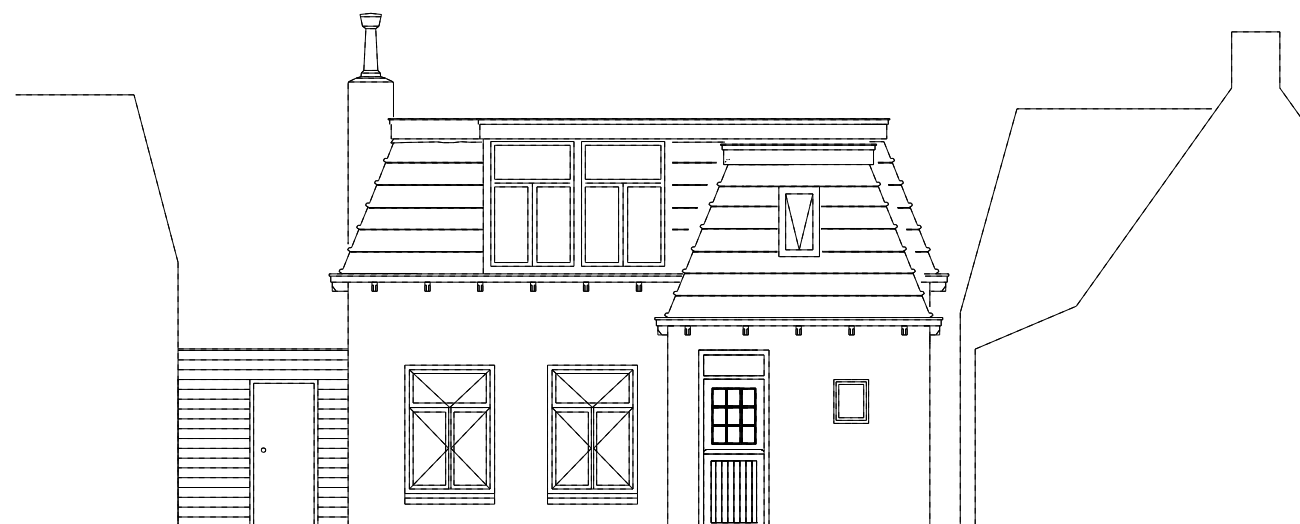

Noordgevel (bestaand)

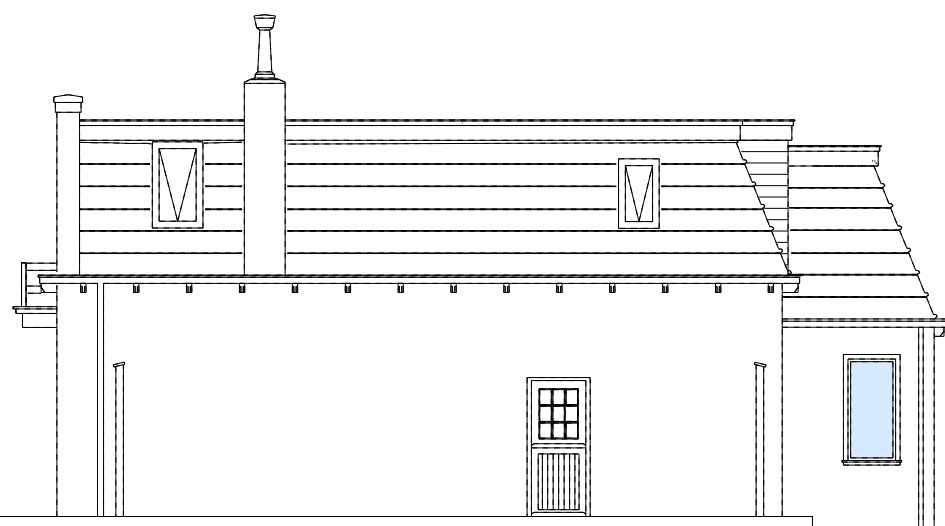

Oostgevel (gewijzigd)

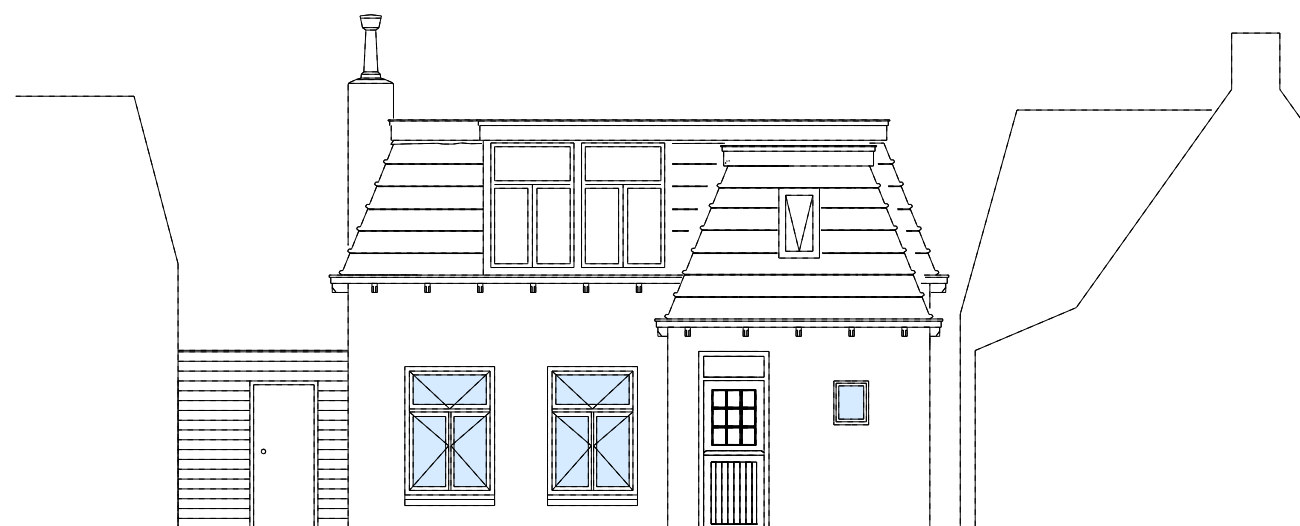

Noordgevel (gewijzigd)

te vervangen kozijnen en ramen

KLEUREN  
kozijnen: hout, kleur donkergroen als bestaand  
ramen: hout, kleur wit als bestaand

Renvooi bouwkundig

Veiligheidsvoorschriften

fundering, gewapend beton, staal-, steen- en houtconstructies en systeemvloeren, alsmede de eventuele verankeringen uitvoeren overeenkomstig gegevens constructeur, resp. fabrikant

rookproductie en brandvoortplanting volgens NEN-EN 13501-1 en volgens bouwbesluit afdeling 2.9 "beperking van het ontwikkelen van brand en rook"

| constructieonderdeel  | rookklasse<br>grenzend aan de<br>binnenlucht | brandklasse<br>grenzend aan de<br>binnenlucht | brandklasse<br>grenzend aan de<br>buitenlucht |
|-----------------------|----------------------------------------------|-----------------------------------------------|-----------------------------------------------|
| overige               |                                              |                                               |                                               |
| - wanden, plafond     | s2                                           | klasse D <sup>f1</sup>                        | klasse D                                      |
| - vloeren, trap, e.d. | s1 <sup>f1</sup>                             | klasse D                                      | -                                             |
| - deuren, plint, e.d. | s2                                           | klasse D                                      | klasse D                                      |

uitwendige gevelconstructie met deuren, ramen, luiken en vaste vullingen die volgens NEN 5087 bereikbaar zijn, hebben een inbraakwerendheid van tenminste klasse 2 conform NEN 5096



Gezondheidsvoorschriften

de wering van vocht van buiten van uit- en inwendige scheidingconstructie, als bedoeld in afd. 3.5 van het B.B. voldoet aan NEN 2778 en de specifieke luchtstroom heeft volgens de NEN 2690 een specifieke lucht volumestroom van ten hoogste 0,02 dm3(m2.s)


openingen als bedoeld in afd. 3.10 van het B.B. heeft in de uitwendige scheidingsconstructie geen openingen die breder zijn dan 0,01m

Energiezuinigheidsvoorschriften

isolerende beglazing met een warmtedoorgangscoefficient van ten hoogste 1,65 W/m2.K

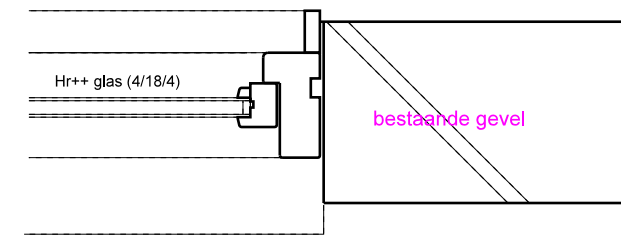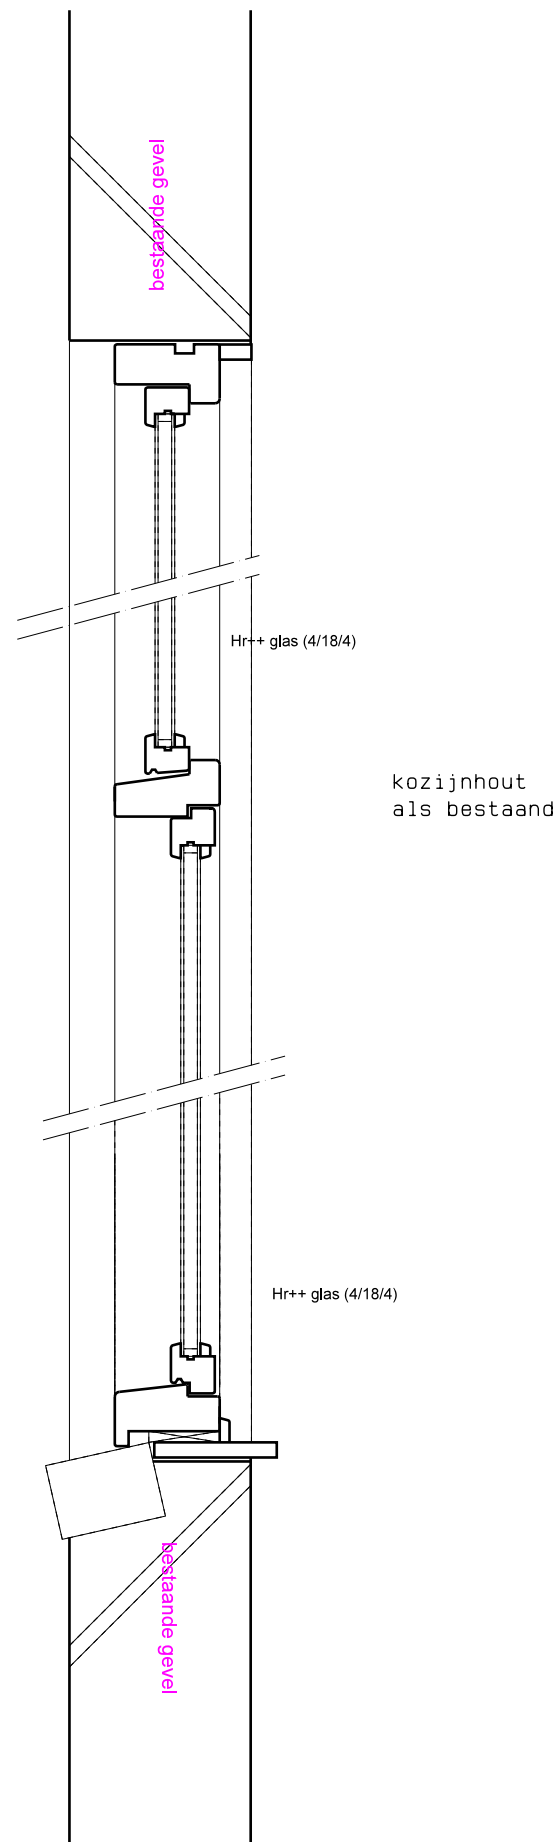

kozijnhout  
als bestaand

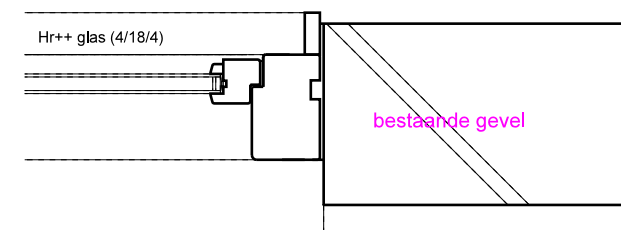

Principe details kozijnen