

Veiligheidsvoorschriften

dakbedekking is niet brandgevaarlijk volgens NEN 6063 als bedoeld in art. 2.71 van B.B.

rookproductie en brandvoortplanting volgens NEN-EN 13501-1 en volgens bouwbesluit afdeling 2.9 "beperking van het ontwikkelen van brand en rook"

constructieonderdeel	rookklasse grenzend aan de binnenlucht	brandklasse grenzend aan de binnenlucht	brandklasse grenzend aan de buitenlucht
overige			
- wanden, plafond	s2	klasse D	klasse D
- vloeren, trap, e.d.	s1r1	klasse Dr1	-
- deuren, plint, e.d.	s2	klasse D	klasse D

Situatie schaal 1:500


Opdrachtgever:	Fam. Penning Voorstreek 16 Schiermonnikoog	
Betreft:	Verduurzamen dak en wijzigen dakbedekking woning Voorstreek 16 Schiermonnikoog	
Onderdeel:	Bestektekening	
Get. : B.O.M.	Schaal: 1:5	Gew. : 08-06-2022
Tek.nr. : 22-647	Datum : 10-05-2022	Gew. : 01-07-2022
Werknr.: 0000	Gew. : 02-06-2022	Gew. : -

RD BOUWBEDRIJF
R. DIJKSTRA
SCHIERMONNIKOOG

adres : Melle Grietjespad 7
9166 LT Schiermonnikoog
telefoon: 0519-531762
e-mail : info@bouwenopschier.nl
website : www.bouwenopschier.nl



Foto's bestaande situatie

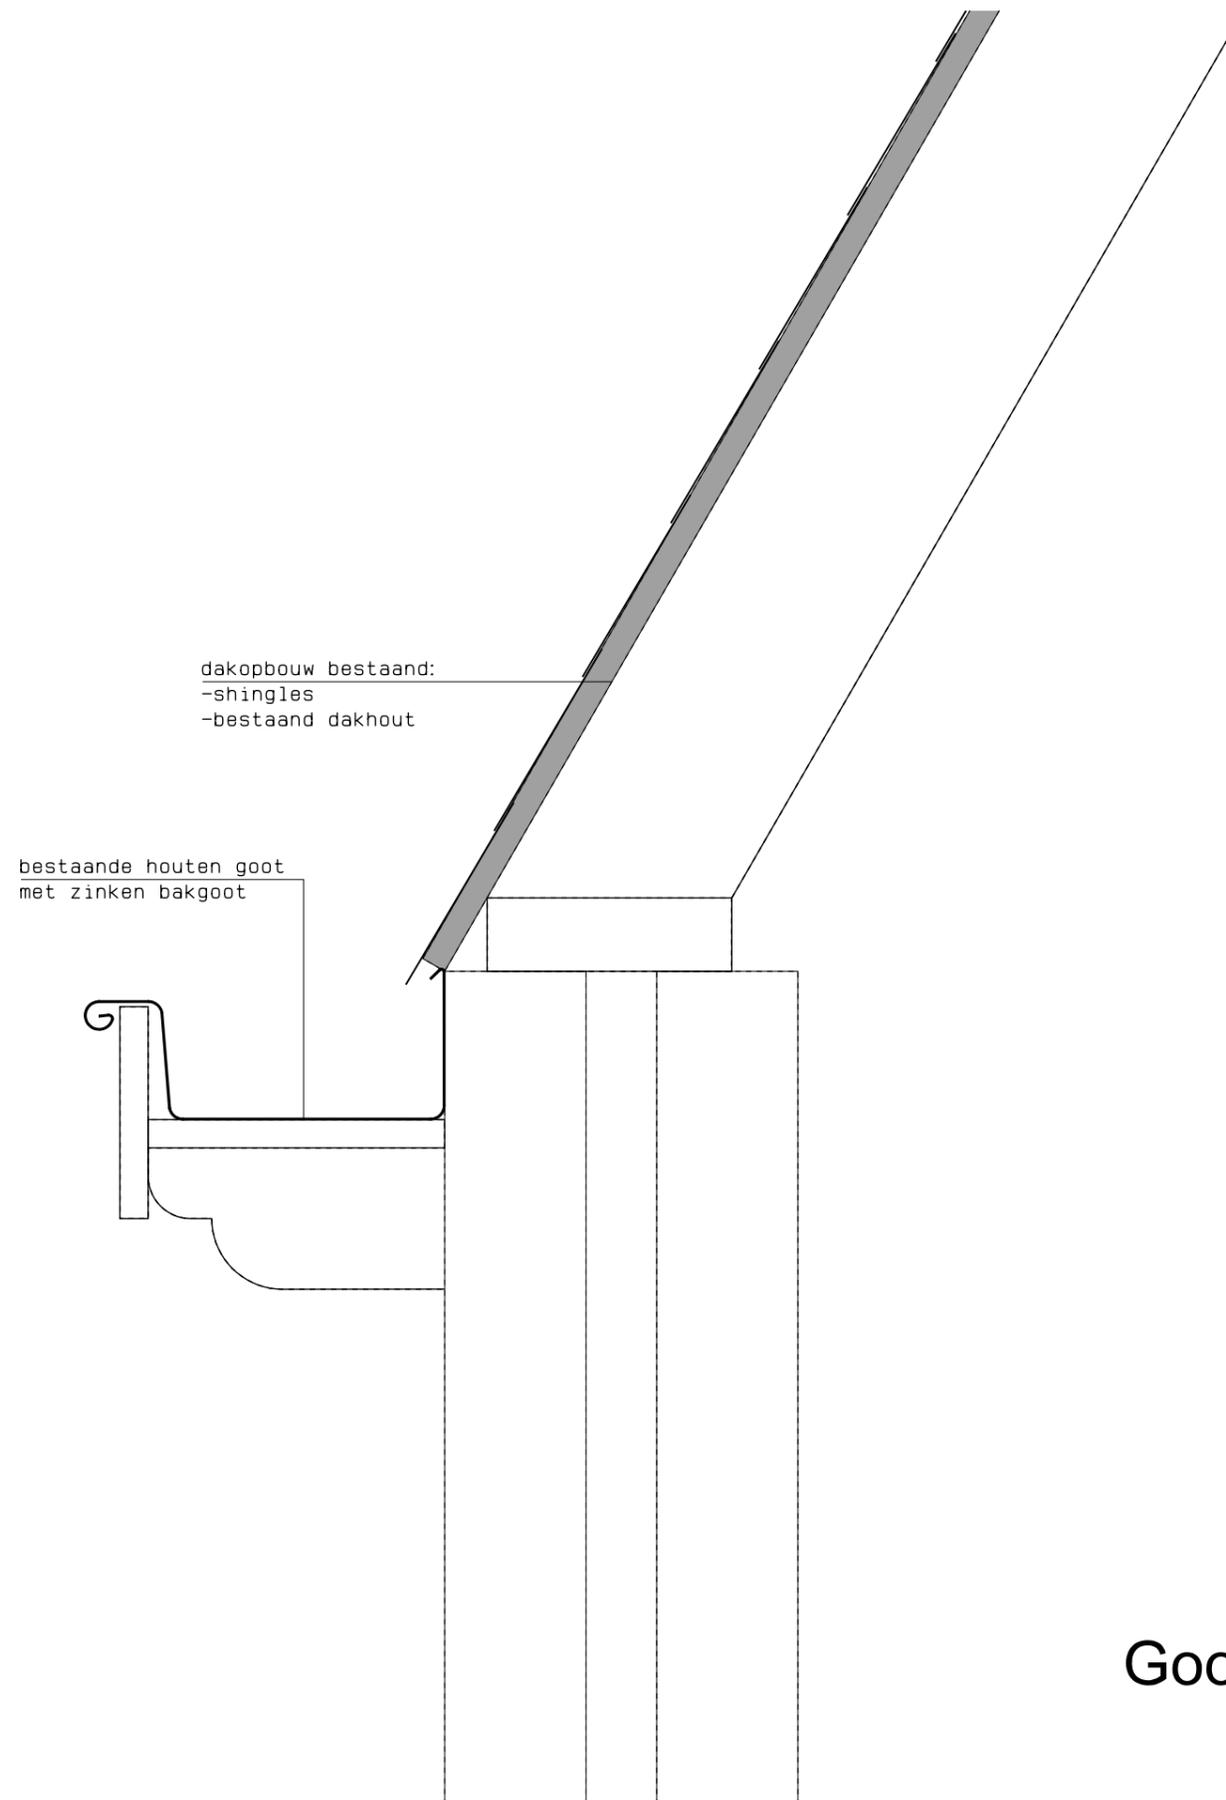

dakopbouw bestaand:
-shingles
-bestaand dakhout

bestaande houten goot
met zinken bakgoot

Gootdetail bestaand

BE-01
Tek.nr. : 22-647
Datum : 01-07-2022


dakopbouw gewijzigd:

- Vlakke Muldenpan D-15-U variabel blauw gesmoord
- panlat
- tengel
- geïsoleerde meerlaagse folie, isobooster T3 Rd= 3,7 m2.K/W
- bestaande dakhout waarnodig herstellen

bestaande houten goot
met zinken bakgoot

Gootdetail gewijzigd

BE-01
Tek.nr. : 22-647
Datum : 01-07-2022

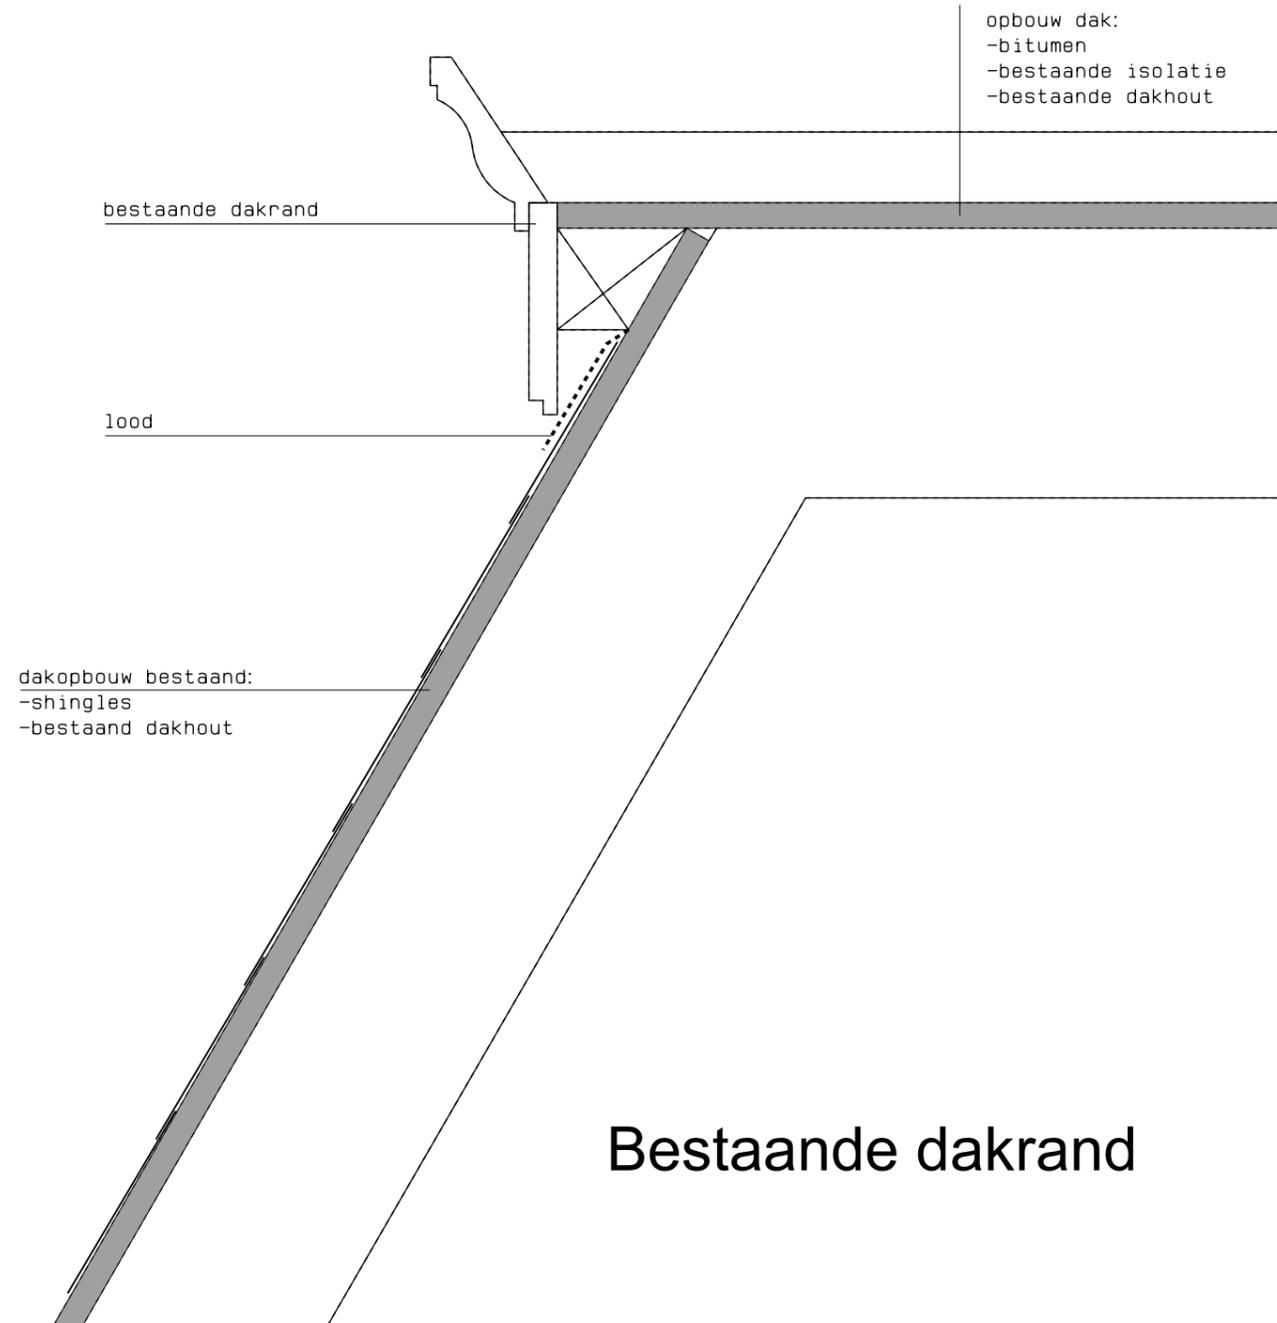

isolatie aanvullen
dakbedekking aanhelen met overlap

zinken daktrim

houten dakopstand
als bestaand

lood

opbouw dak:
-bitumen
-bestaande isolatie
-bestaande dakhout

opbouw gewijzigd:


akke Muldenpan D-15-U variabel blauw gesmoord

nlat

ngel

isoleerde meerlaagse folie, isobooster T3 Rd= 3,7 m2.K/W


staande dakhout waarnodig herstellen

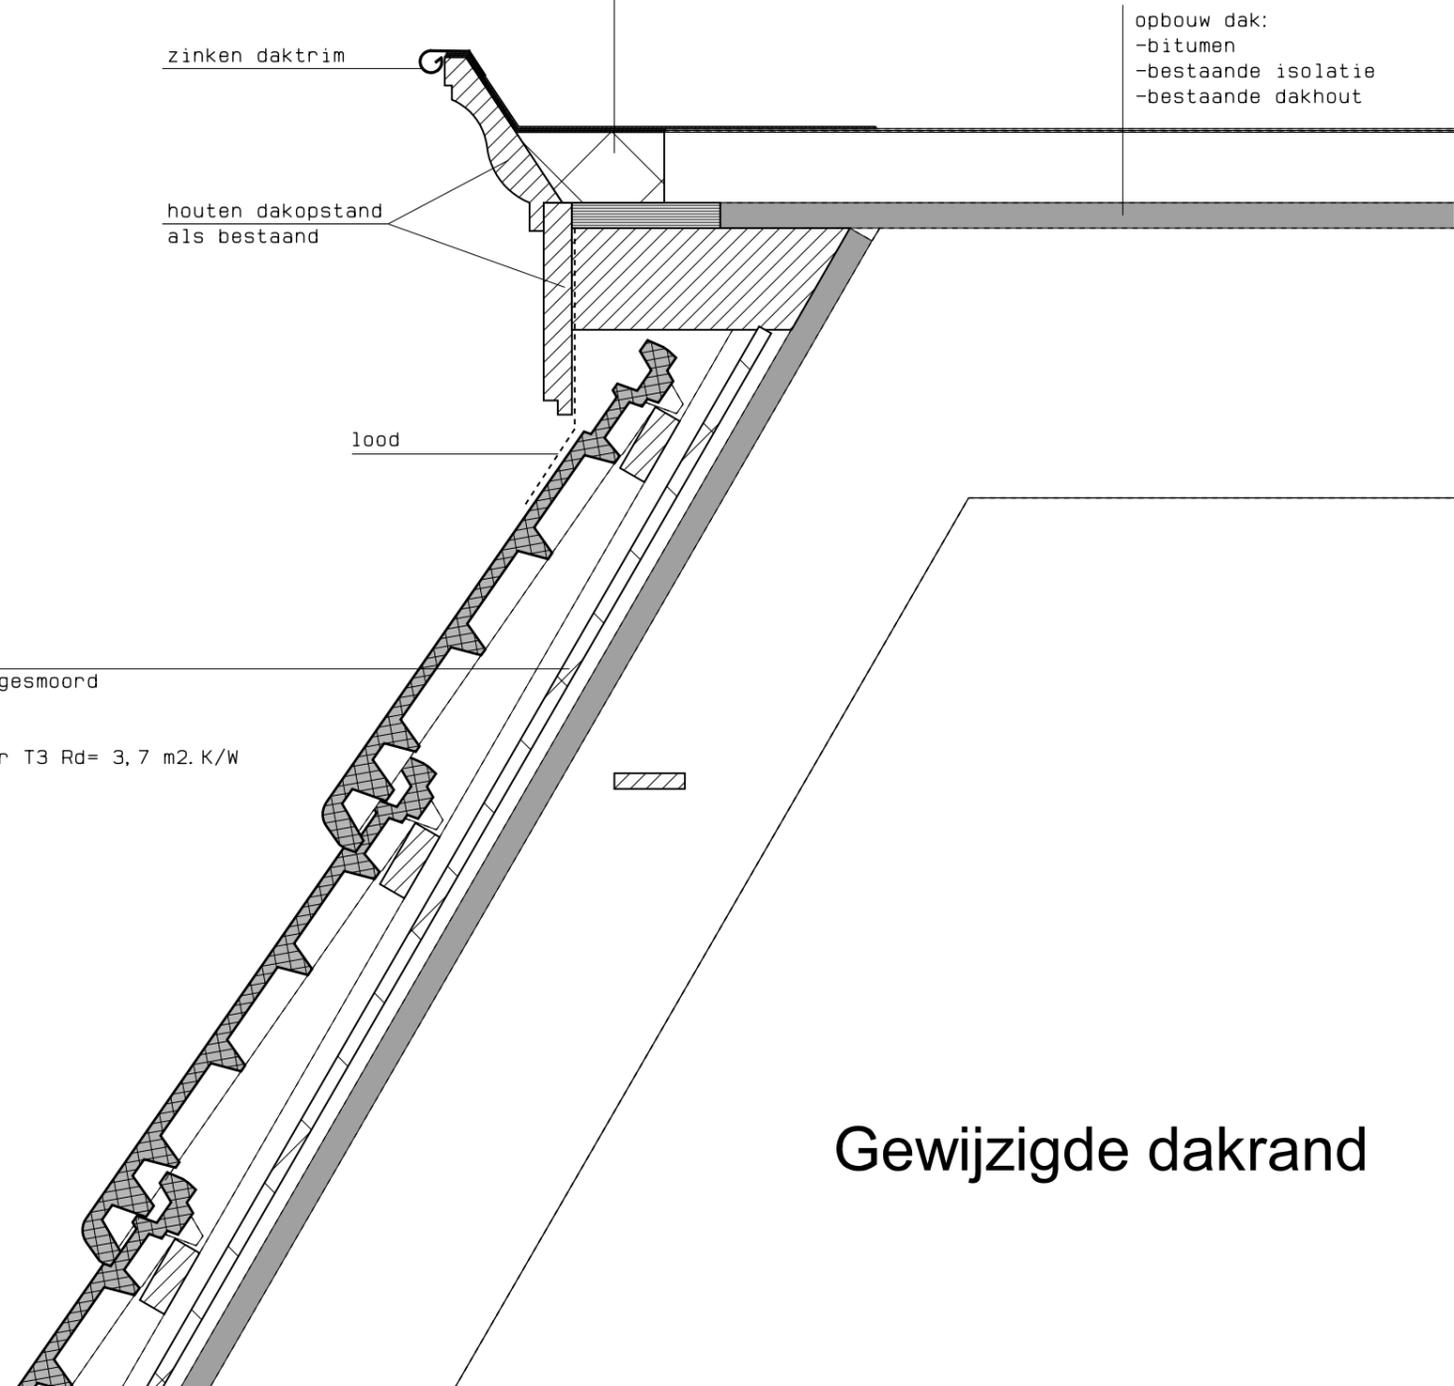


Gewijzigde dakrand

BE-01
Tek.nr. : 22-647
Datum : 01-07-2022

RD BOUWBEDRIJF
R. DIJKSTRA
SCHIERMONNIKOOG

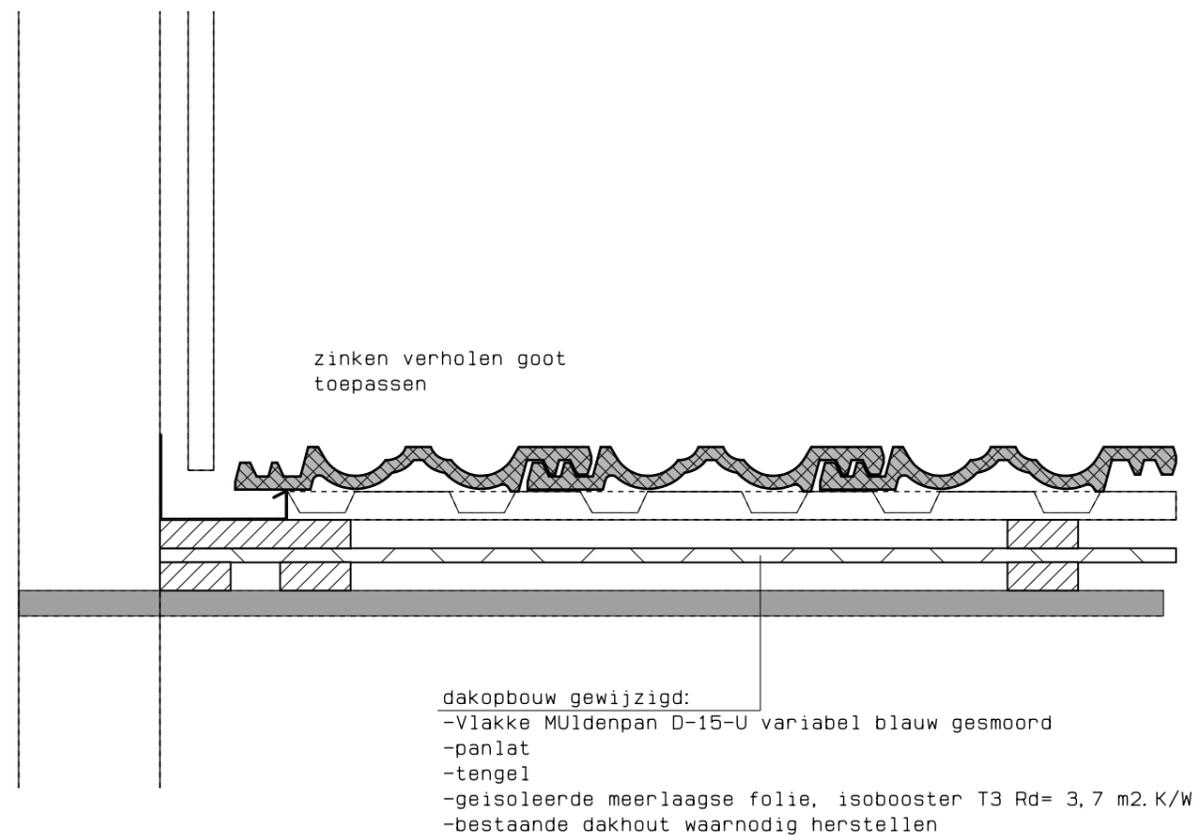


tpv houten dakkapel gewijzigd

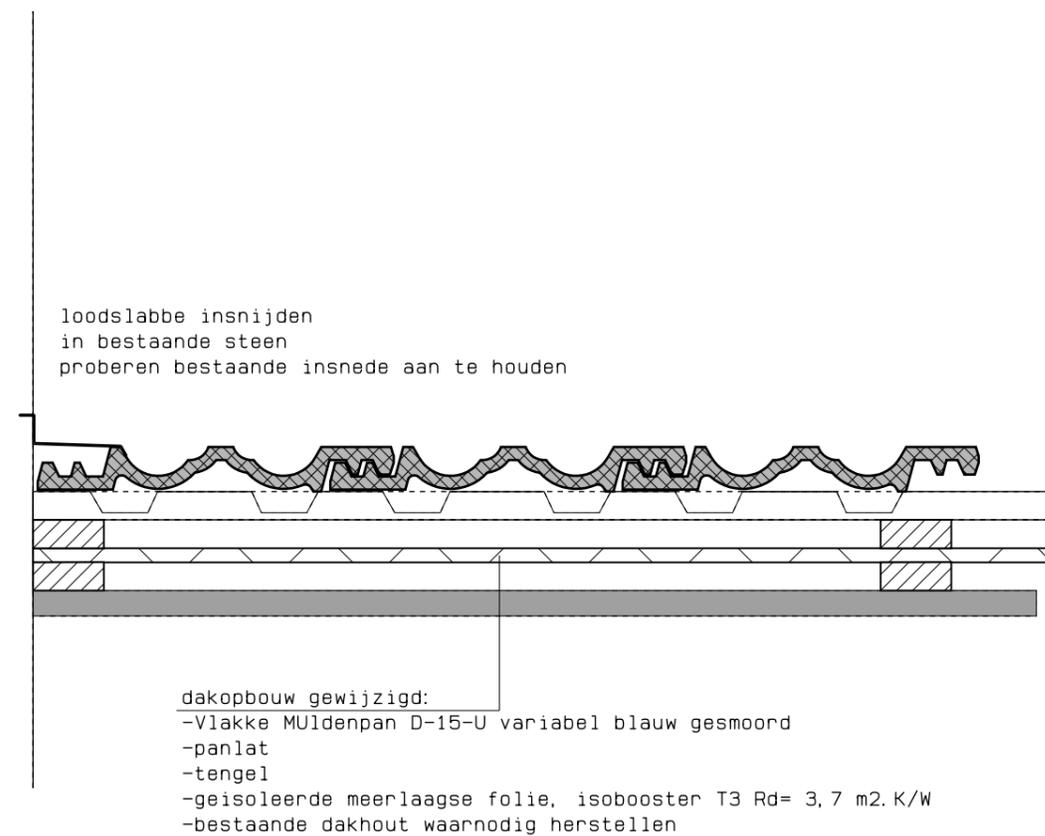

tpv gemetselde dakkape/
schoorsteen gewijzigd

dakopbouw gewijzigd:

- Vlakke Muldenpan D-15-U variabel blauw gesmoord
- panlat
- tengel
- geïsoleerde meerlaagse folie, isobooster T3 Rd= 3,7 m2.K/W
- bestaande dakhout waarnodig herstellen

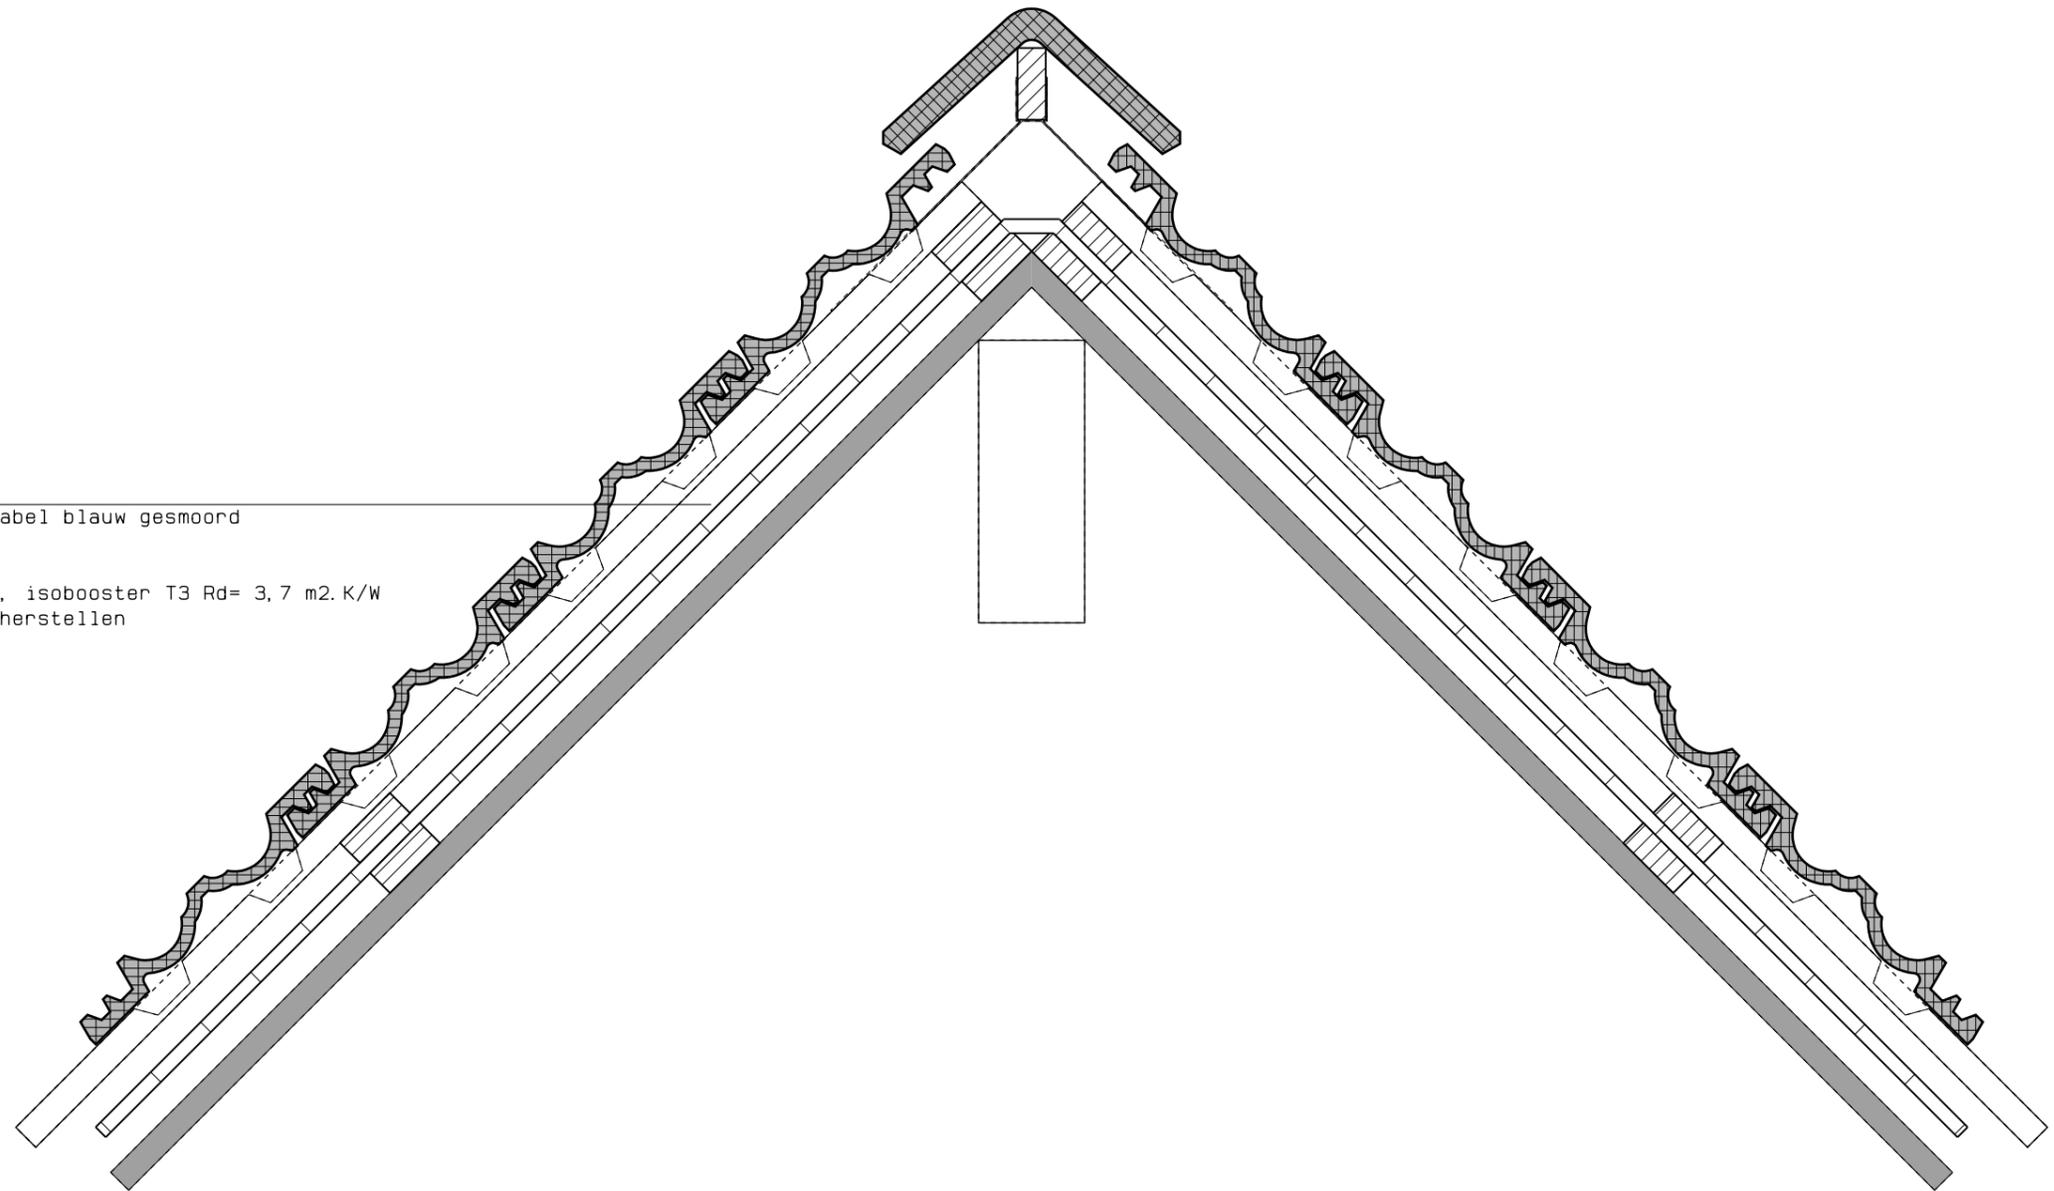

hoekkeper gewijzigd

BE-01
Tek.nr. : 22-647
Datum : 01-07-2022

RD BOUWBEDRIJF
R. DIJKSTRA
SCHIERMONNIKOOG