

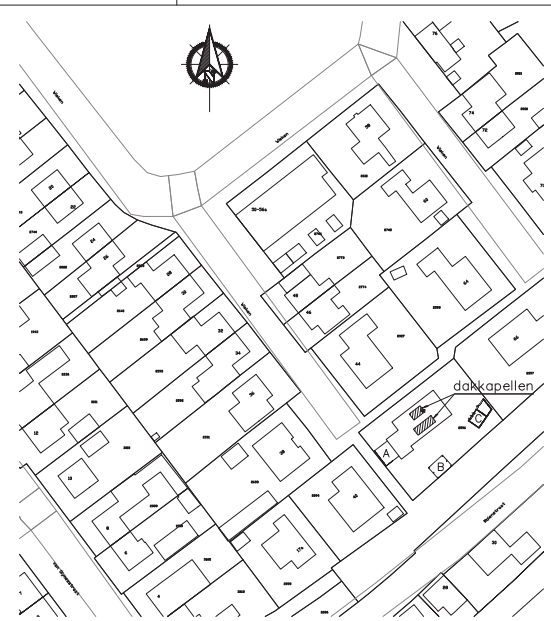
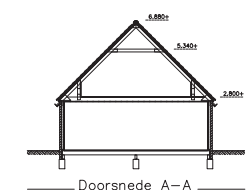
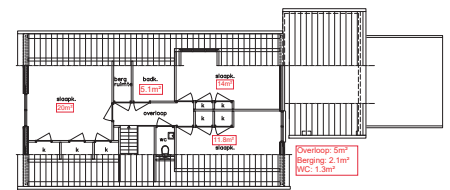
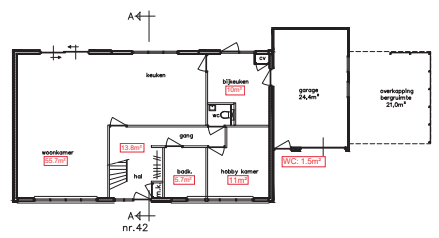
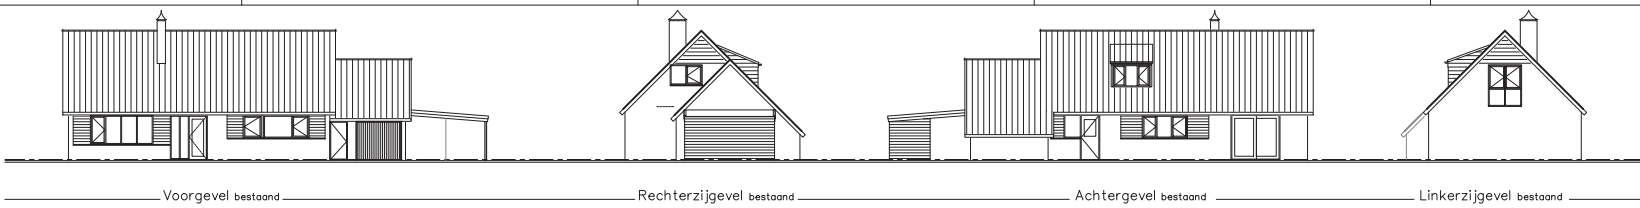
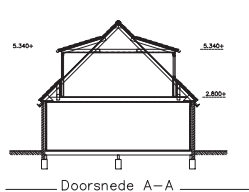


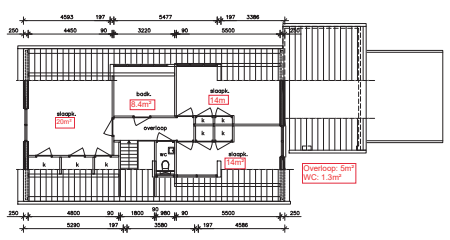

SITUATIE

schaal 1:500
kadastrale gemeente Standdaarbuiten
sectie 2774
nummer

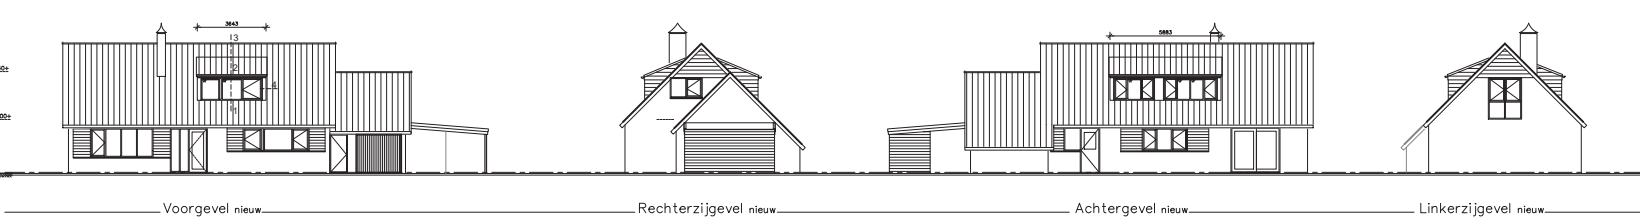

NOTE

kozijnen	- hout	- wit Ral 9010
ramen	- hout	- wit Ral 9010
boeiboord	- valken	- wit Ral 9010
bakgoot	- zink	- naturel
dakpannen	- beton	- grijs (bestaand)
daktrim	- aluminium	- naturel

RENVOOI

Gebruiksfuncties, verblijfsgebieden, verblijfsruimten zijn ongewijzigd

w - ventilatie rooster
m - mechanische luchtvoer

Plaatsen van 2 dakkapellen en het legaliseren van een overkapping(A)
Wijken 42 te Standdaarbuiten

Bestektekening
Bestaande en nieuwe situatie

Schouw : 1:100/0.100
Datum : 02-09-2022
Wijk : A.1

Opdrachtgever :
Adres : Standdaarbuiten
Telefoon : ..

BT-01