




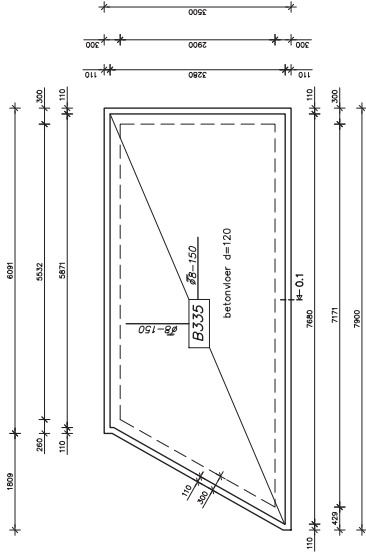


Fundering

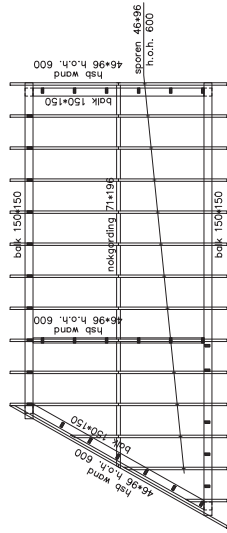

Dak

Fundering

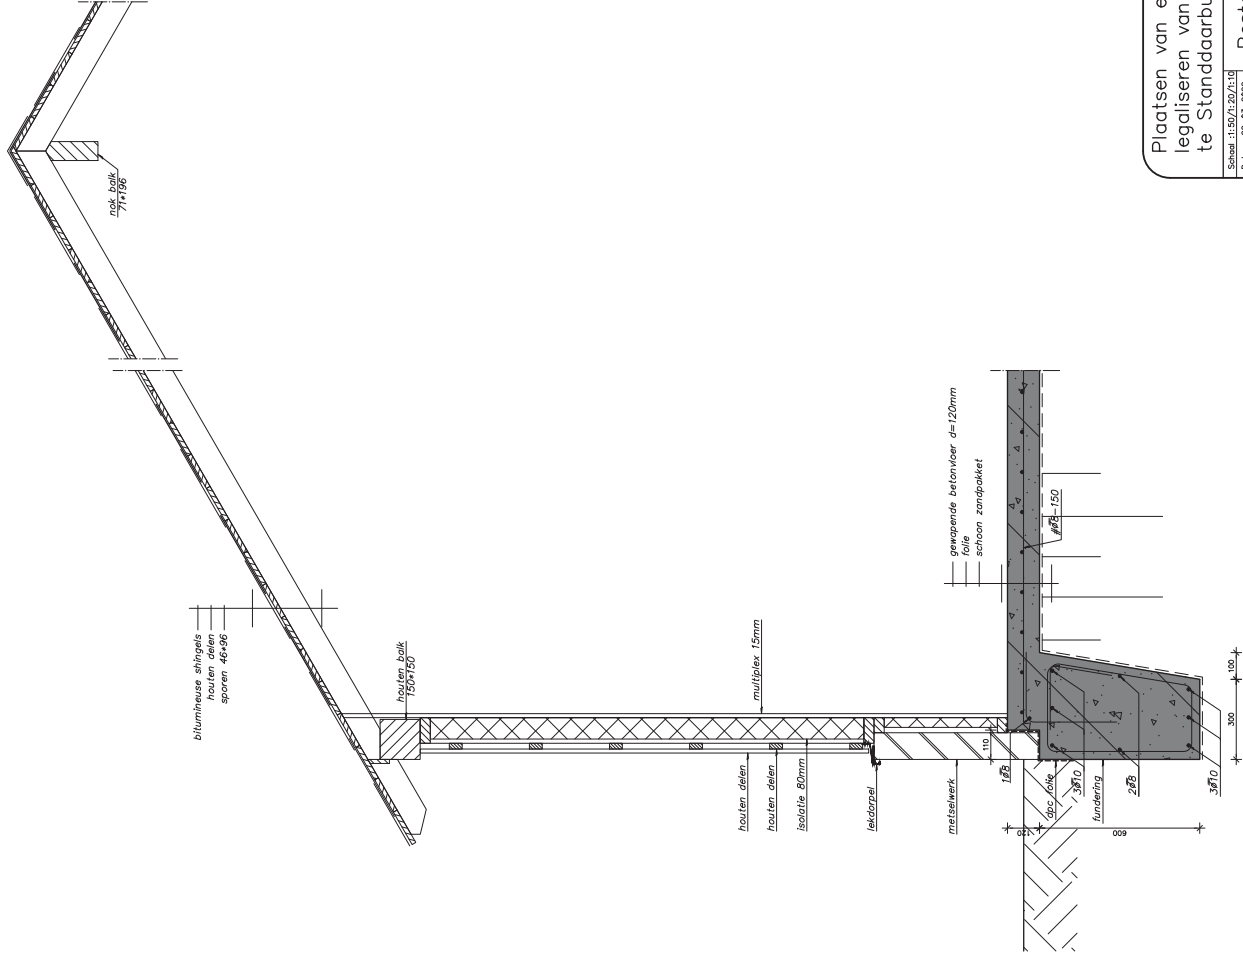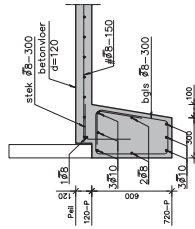

Detail 1

Plaatsen van een nieuwe berging(C) en het
legaliseren van een overkapping(B) Wieken 42
te Standaardbuiten

Schaal : 1:50/1:20/1:10
Datum : 22-03-2022
WFS : A :
WFS : B :

Opdrachtgever :
Adres :
Telefoon : ..

Bestektekening berging(C)
Fundering, kap en details

CT-02