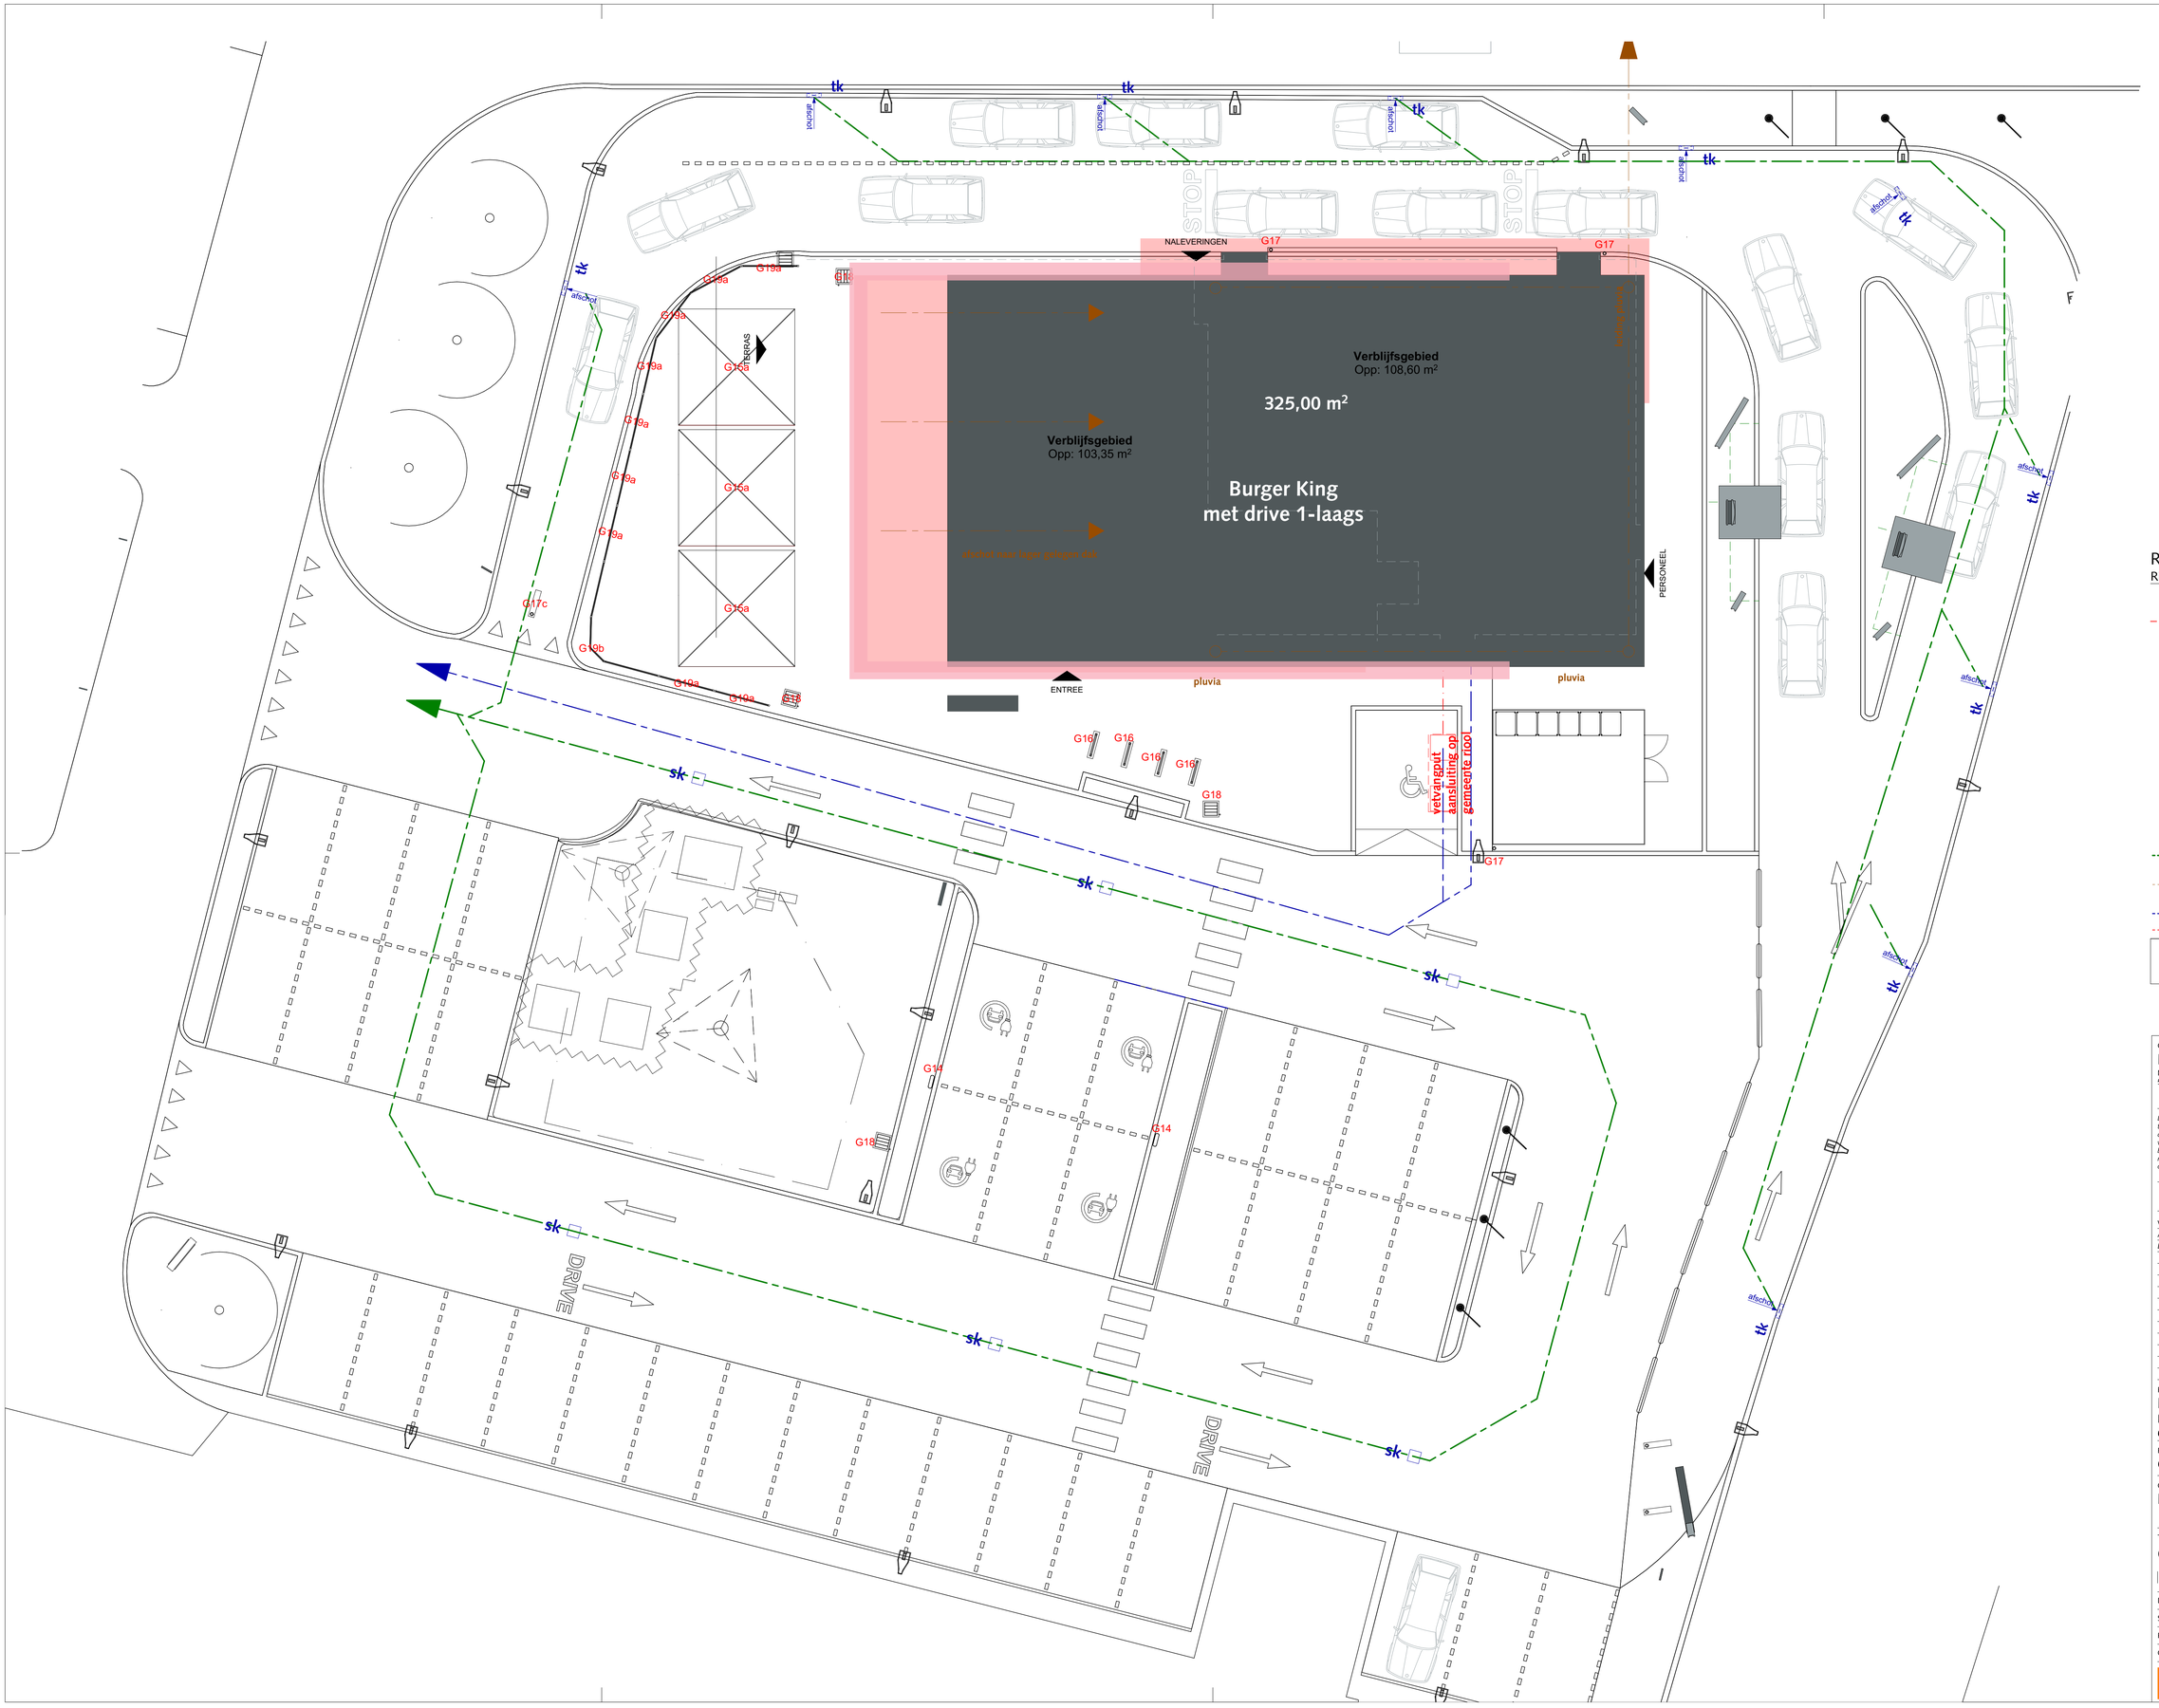


## Renvooi

Riolering

- vetvangput 4l/s, realisatie casco aannemer, beheer BK
- pompput, realisatie casco aannemer, beheer BK
- sk Straatkolk
- tk Troittoirkolk
- HWA Terrein
- HWA Dakvlakken
- VWA

EXACTE DIMENSIONERING
RIOLERINGSSYSTEEM
DOOR AANNEMER AAN TE LEVEREN

Opdrachtgever:

**Het Rosvelt Onroerende Zaken B.V.**

Nebisweg 1
5721VA Asten

*Deze tekening is uitsluitend bestemd voor de geadresseerde(n). Indien u deze tekening ten onrechte heeft ontvangen, neem dan contact met ons op per kerende e-mail. Op de door ons verstrekte informatie berust ons auteursrecht. Openbaarmaking, vermenigvuldiging, verspreiding en/of verstrekking van deze informatie aan derden is, behoudens voorafgaande schriftelijke toestemming van XS architecten Coöperatie U.A. niet toegestaan. Wij aanvaarden geen aansprakelijkheid voor de juiste en volledige overbrenging van de inhoud.*

**Maatvoering in het werk te bepalen**

| Versie: | Omschrijving: |
|---|---|
| *A 21-12-2021* | *Definitief Ontwerp* |
| *B 21-03-2022* | |

Project:

**Burger King Nederweert**

Randweg West
6031RD Nederweert

Fase:

**Omgevingsvergunning**

Onderwerp:

**Riolering**

Tekening nummer:

**OM-TER-01B**

| Fase (AA) | Tekening (-AAA) | Volgnr. (-00) | Versie (-A) |
|---|---|---|---|

| | |
|---|---|
| Datum: | 21-03-2022 |
| Schaal: | 1:100 |
| Formaat: | A1 (liggend) |
| Getekend: | WR |

**XS architecten Coöperatie U.A.**
Silicumweg 23 / 3812 SV / Amersfoort
tel: +31 (0)33 33 20 200 / e-mail: info@xsarch.nl