

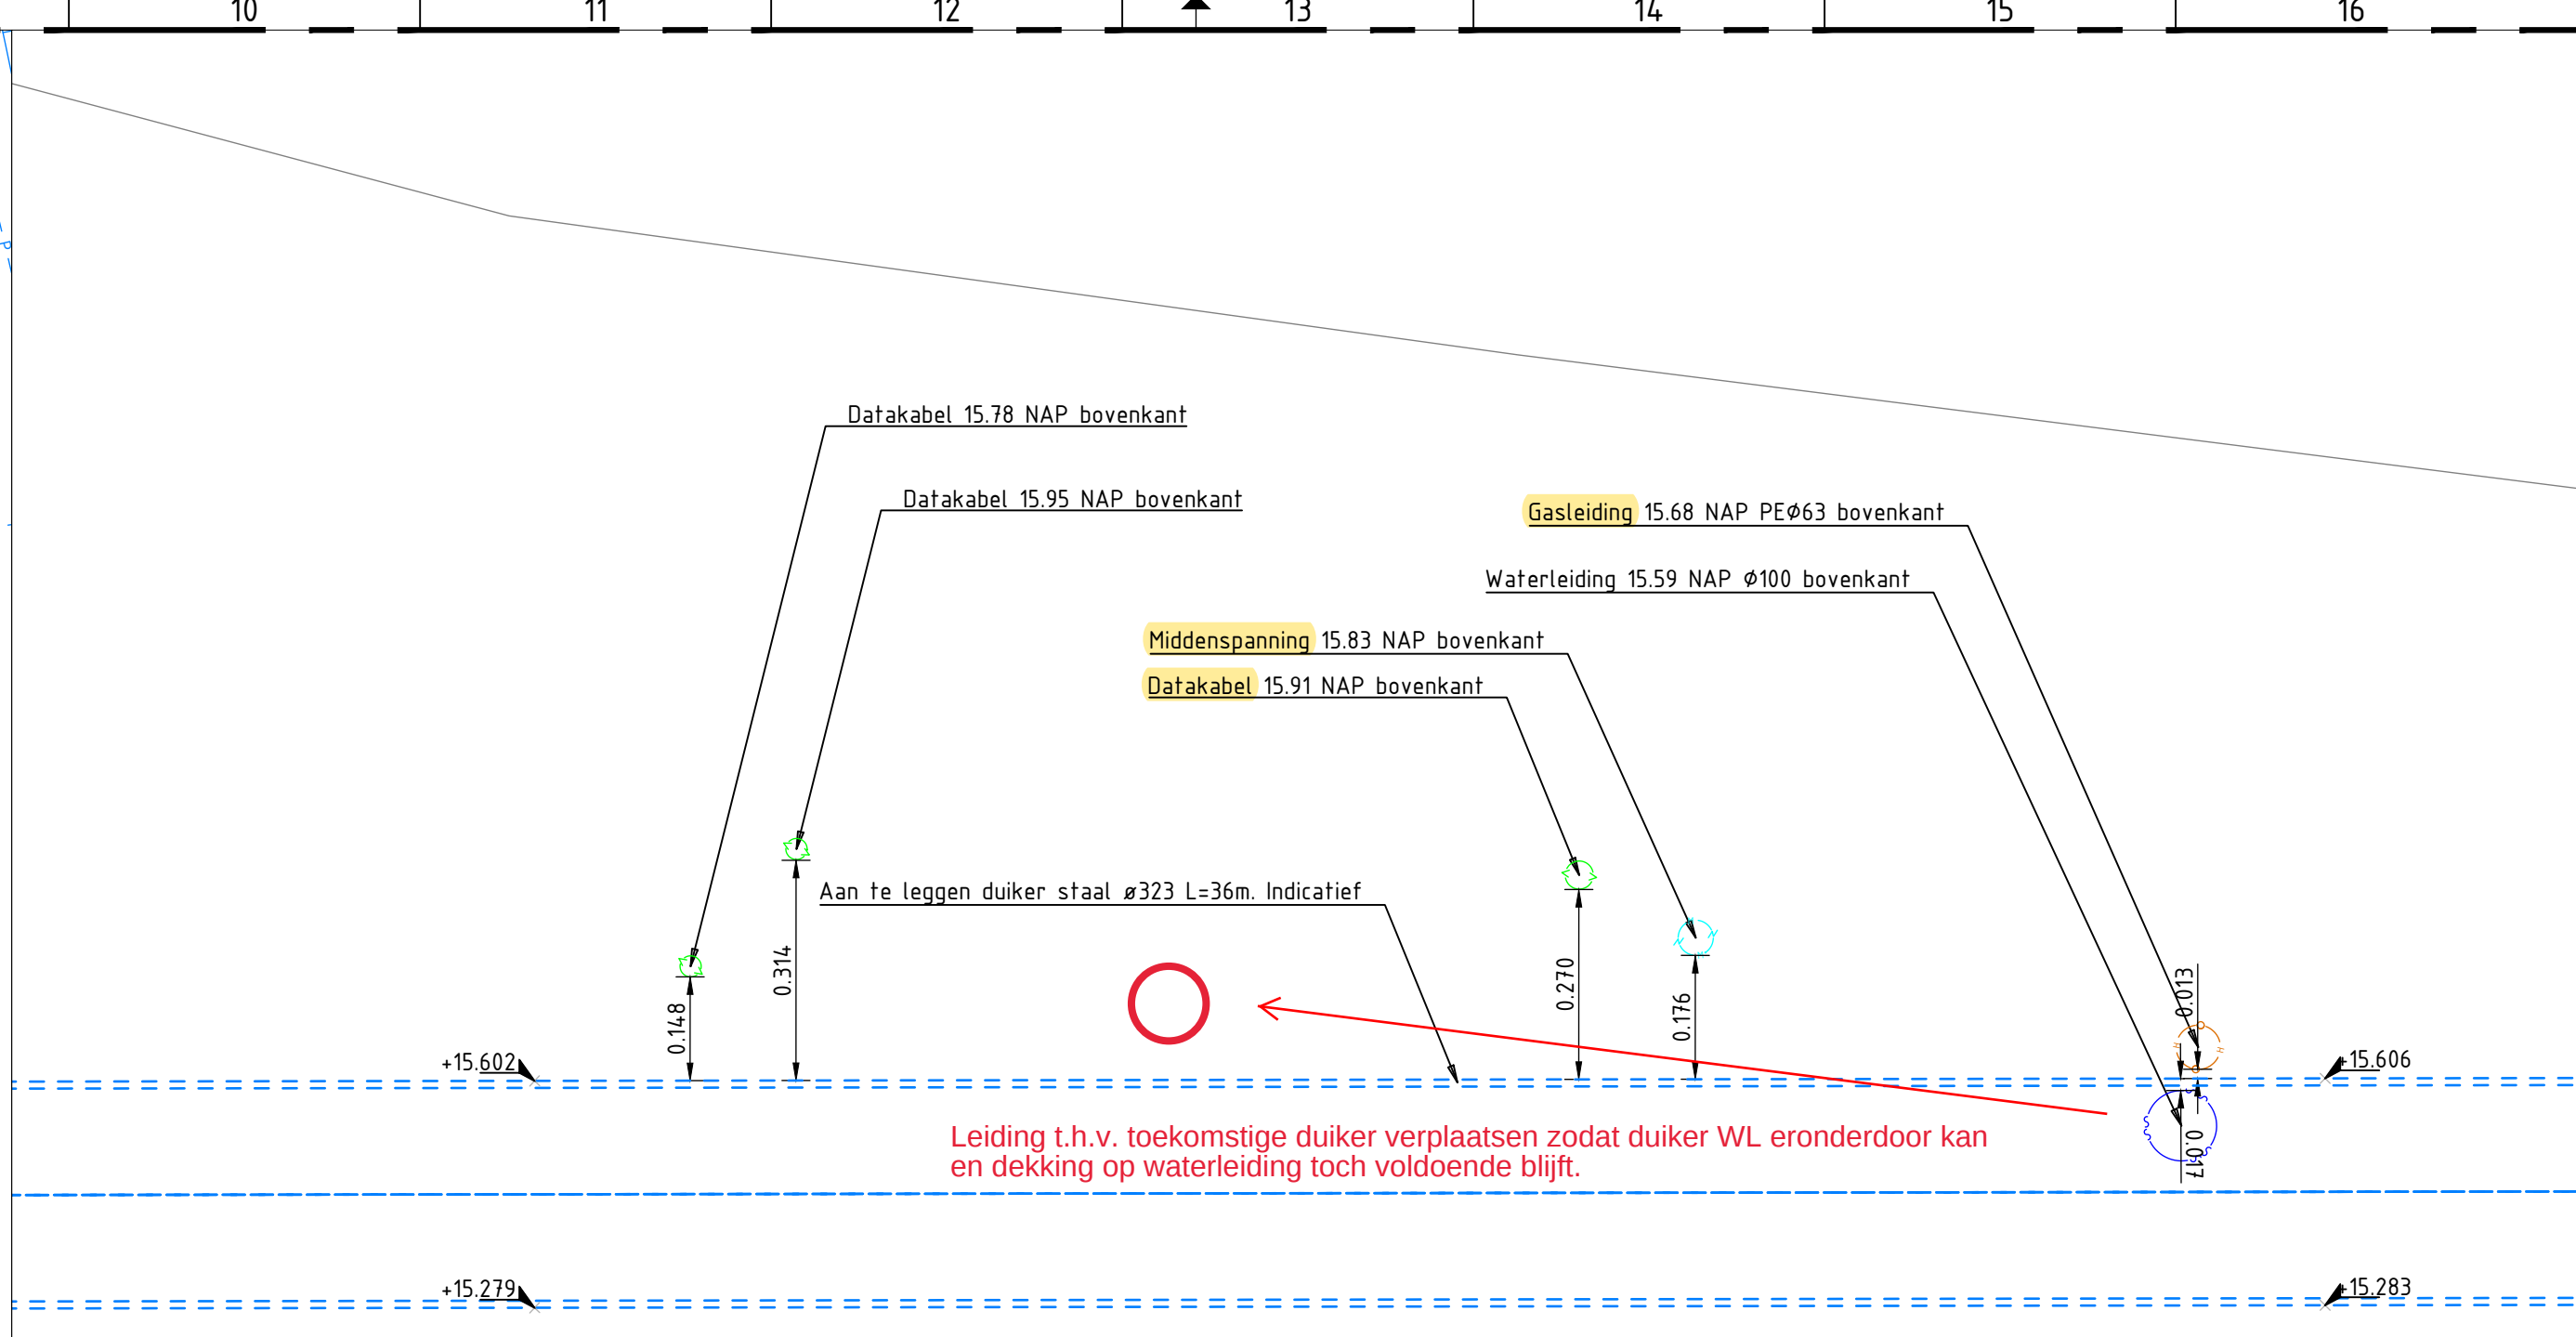


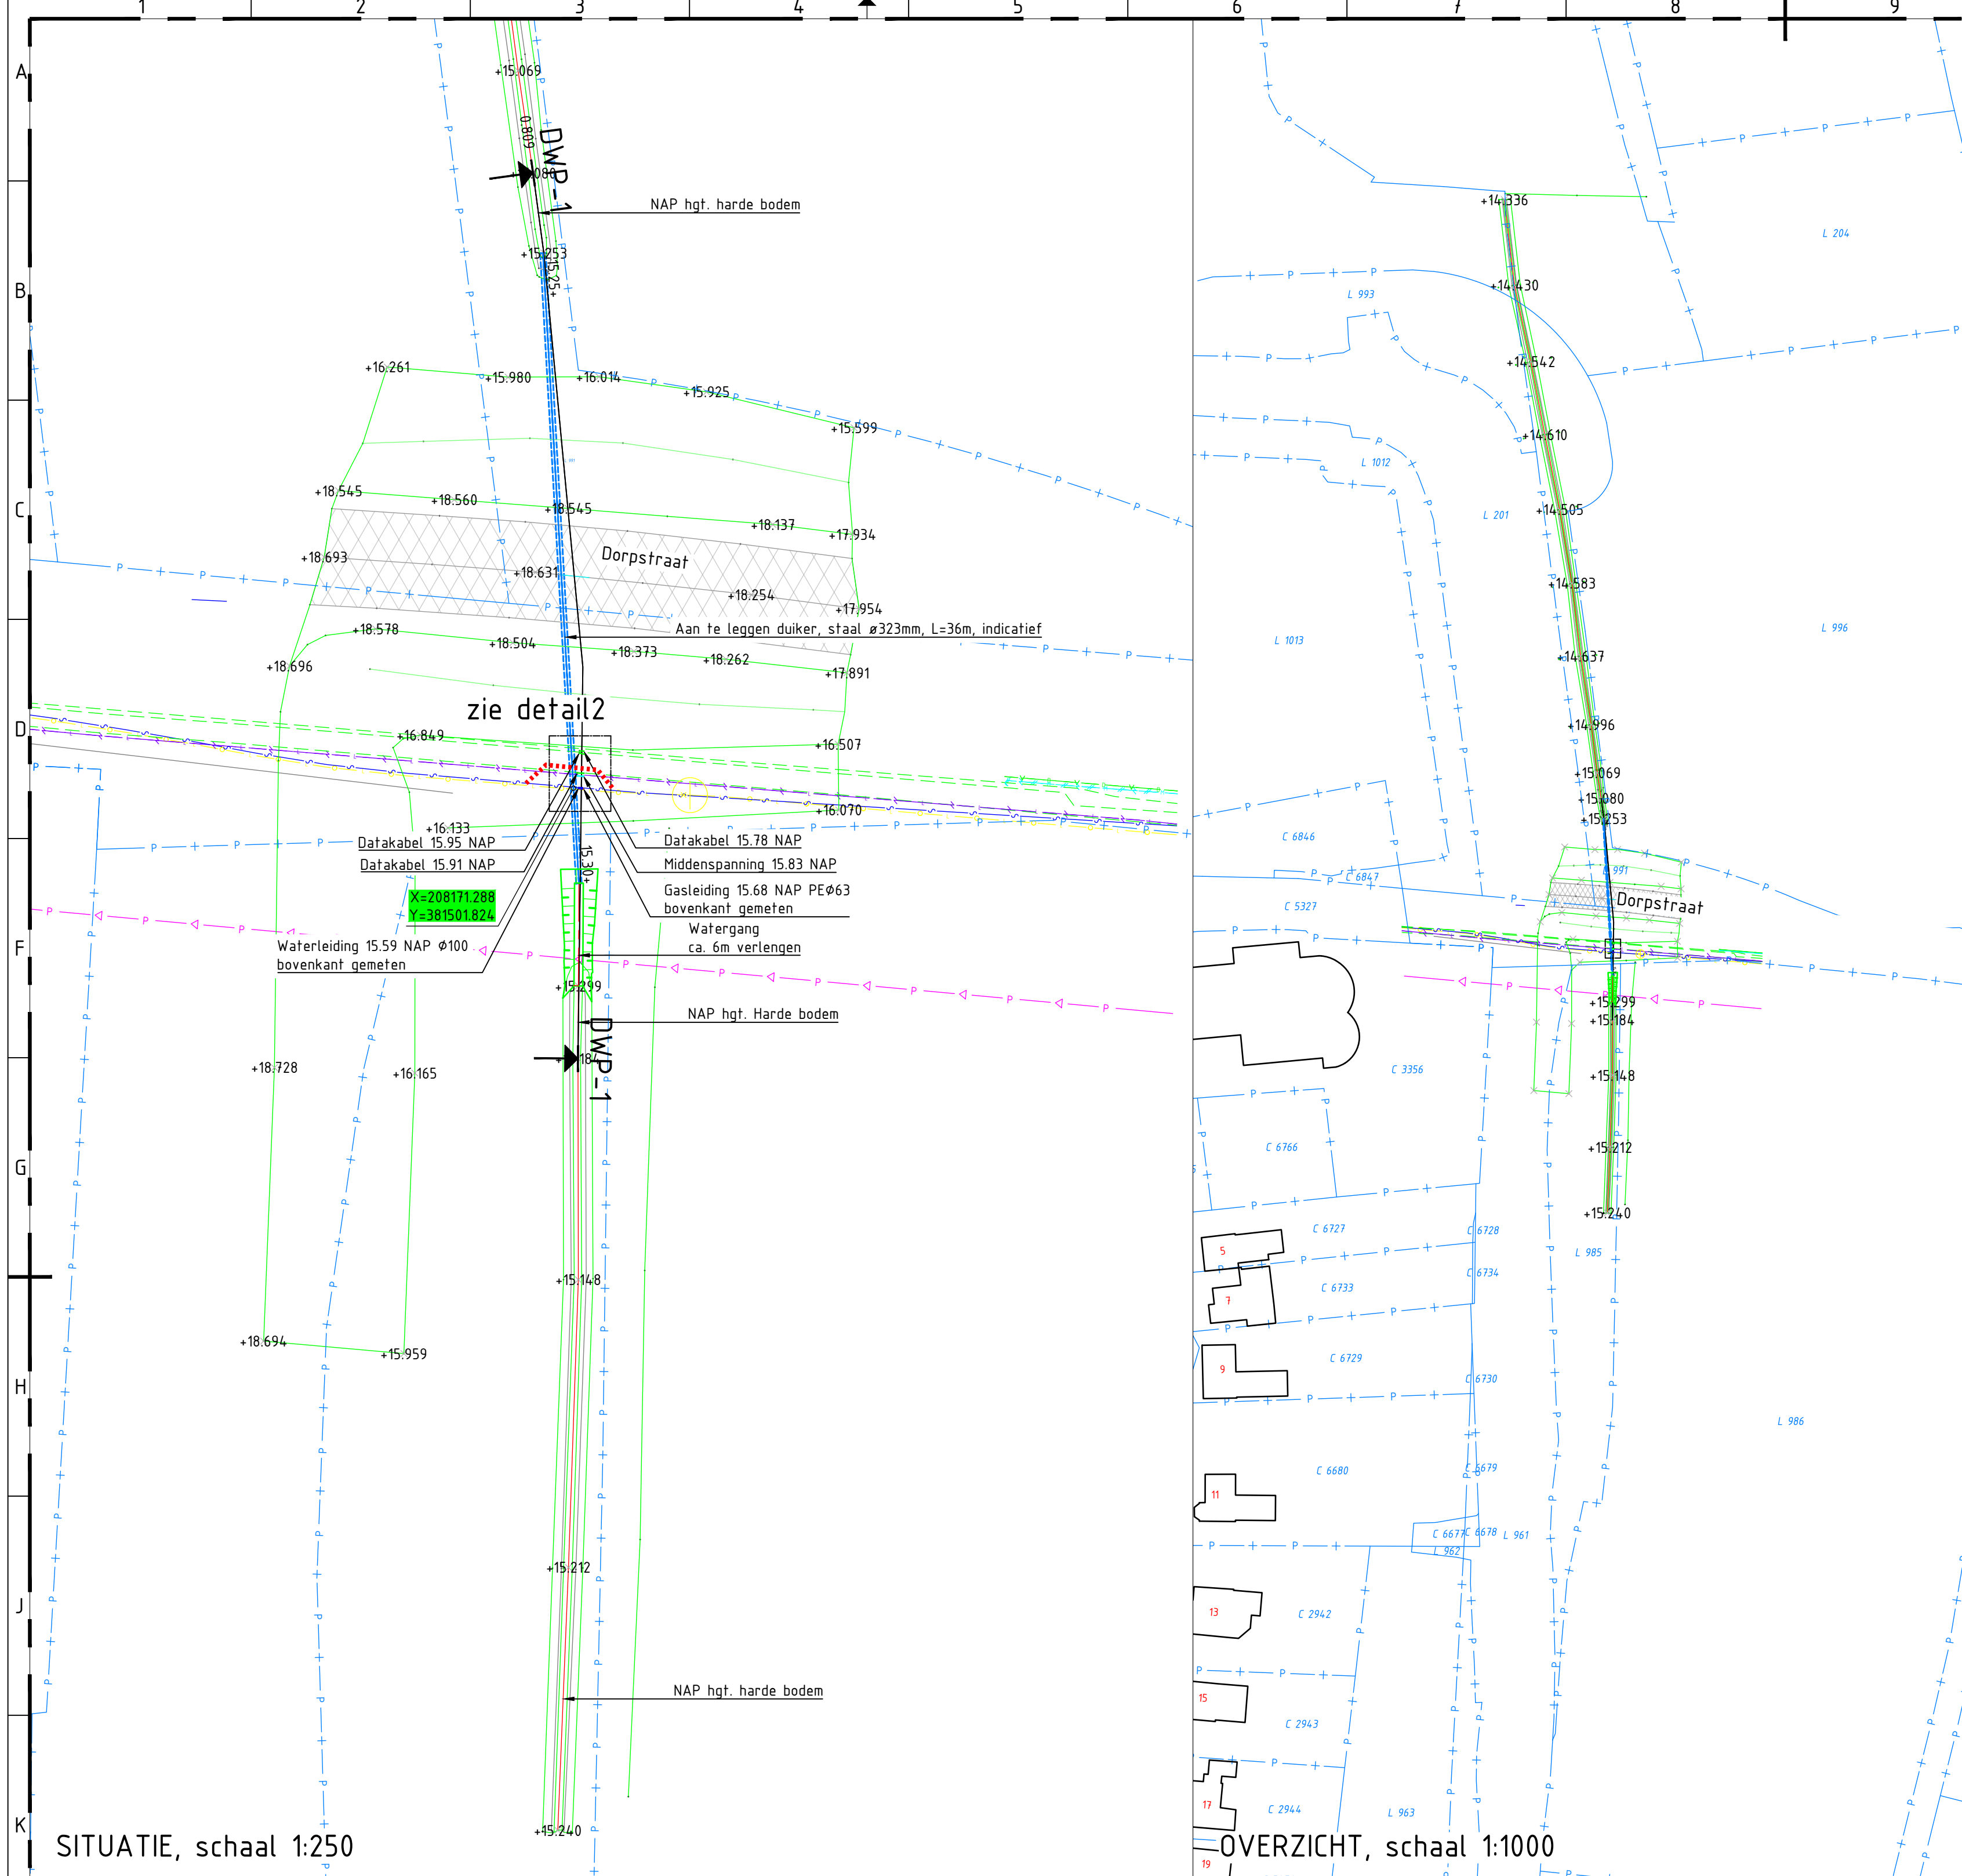


DETAIL1, gemeten kabels en leidingen, schaal 1:10, profiel

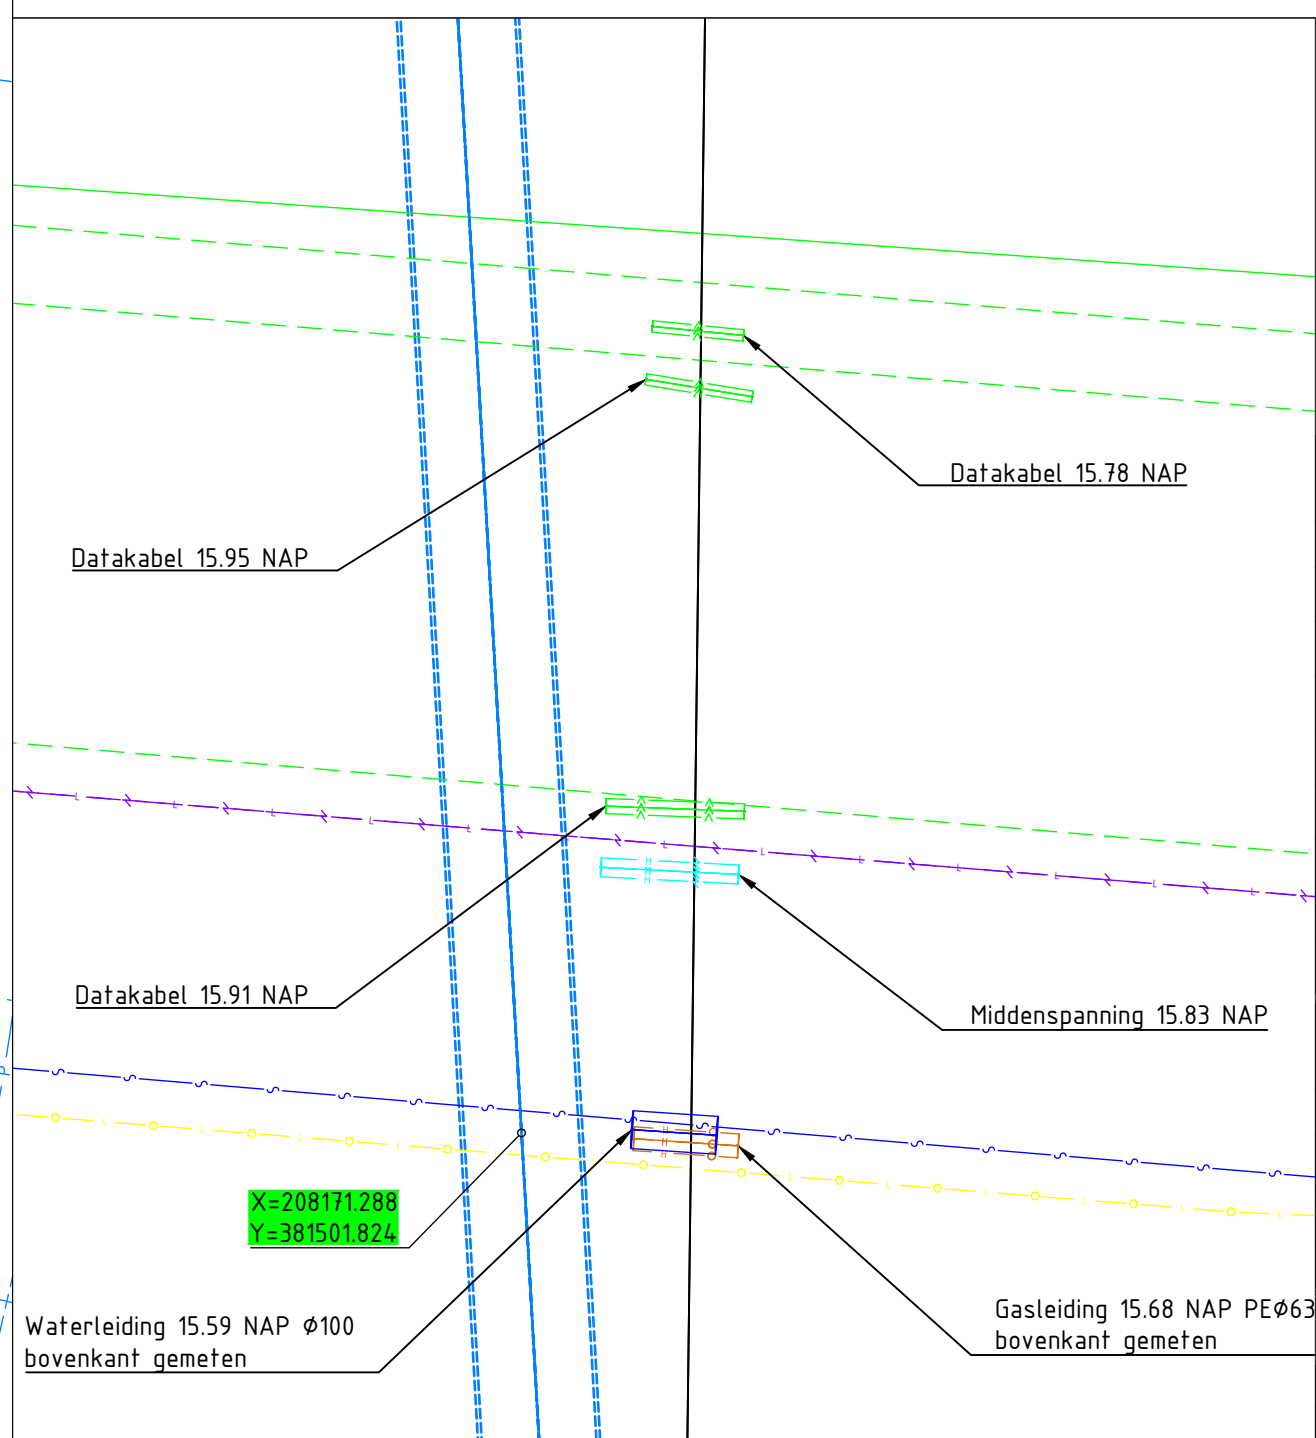

DETAIL2, gemeten kabels en leidingen, schaal 1:20, situatie

Legenda		
Geometrie	Omschrijving	Status
	As	Nieuw
	Grondwerklijn	Bestaand
	Watergang	Nieuw
	Perceelsgrens	Bestaand
	Asfalt	Bestaand
	Duiker staal, L=36m, Ø323mm, dikte 9.5mm	Nieuw
Legenda Kabels en Leidingen, KLIC 22G172355		
Geometrie	Omschrijving	Status
	Datatransport	Bestaand
	Kabelbed	Bestaand
	Laagspanning	Bestaand
	Kabelbed	Bestaand
	Middenspanning	Vervallen
	Kabelbed	Vervallen
	Gas lage druk	Bestaand
	Overig	Bestaand
	Water	Bestaand
	Water	Vervallen
	Drukriolerings	Bestaand
Symbool	Omschrijving	Status
	Afsluiter	Bestaand
	Overig	Bestaand

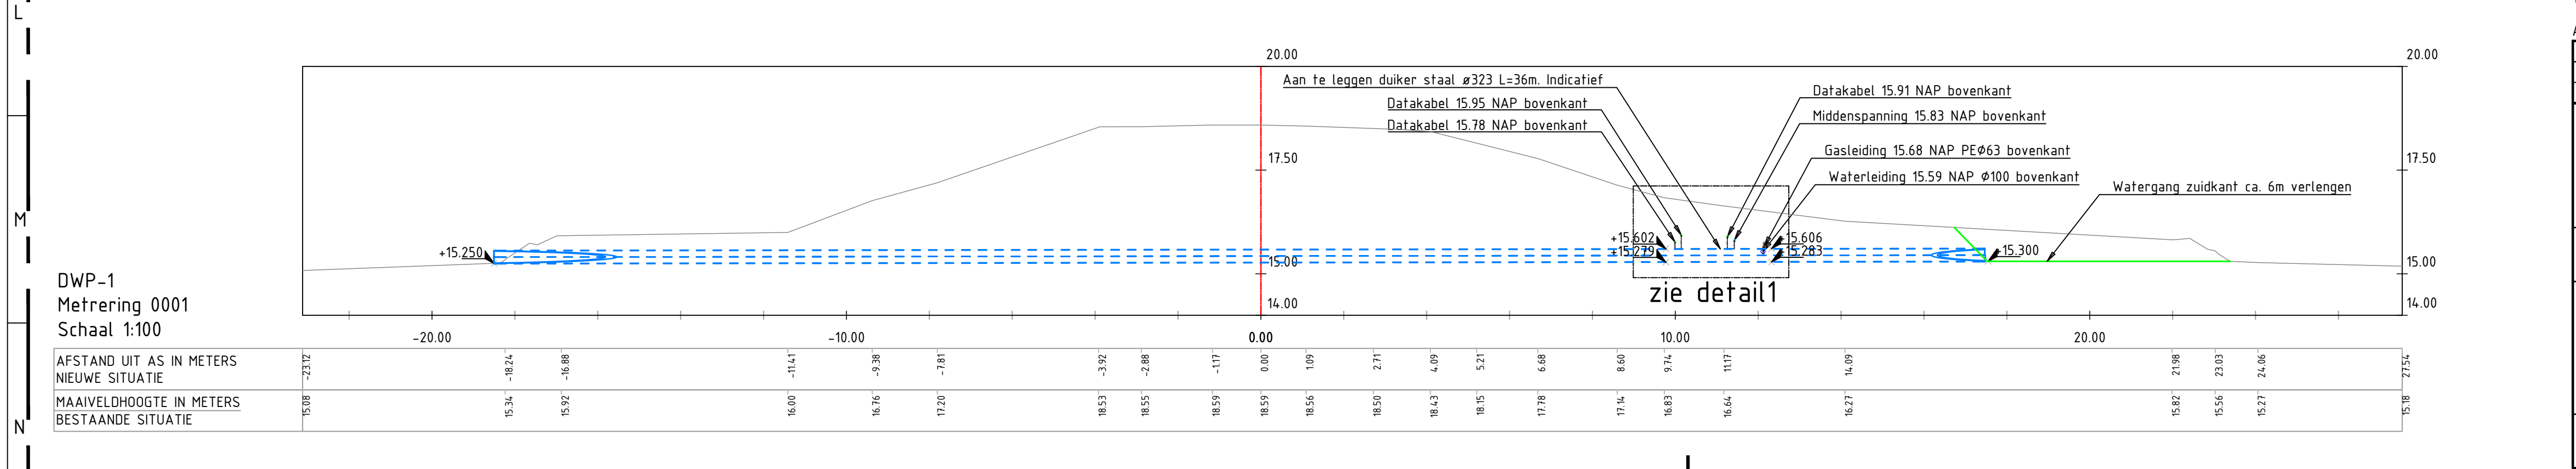

Alle maten in meters, tenzij anders aangegeven. Hoogtematen in meters t.o.v. NAP. Dimensies van materialen in millimeters. Coördinaten in RD-stelsel.

2.0	div. tekstuele aanpassingen				13-04-22
1.0	Origineel				12-04-22
Versie	Omschrijving	Getekend	Controle	Vrijgave	Datum

PLOEGAM

Ploegam BV Aannemingsmaatschappij in de grond-, weg- en waterbouw
Griekenweg 25 5342 PX Oss
+31 412 45 54 50 | www.ploegam.nl | info@ploegam.nl

**waterschap
limburg**

met de omgeving, voor de omgeving

Duiker Dorpsstraat Grubbenvorst

Vooropname 05-04-22

Nulsituatie en lengteprofiel

Besteknr. / Contractnr: 2022-Z2348	Status: Definitief	Projectnummer: PL02020-0051
Bladnummer: 1 van 1		Formaat: A1
Schaal: 1:div		Tekening / document Nr: PL02020_0051-RE-NUL-001