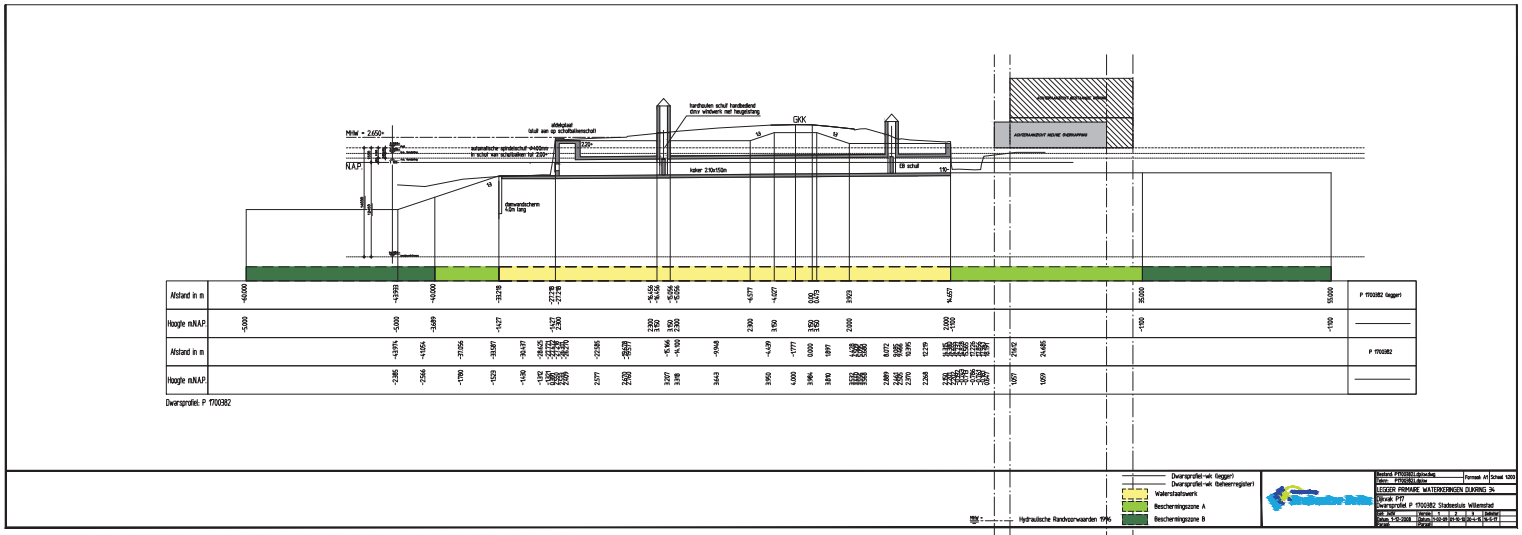

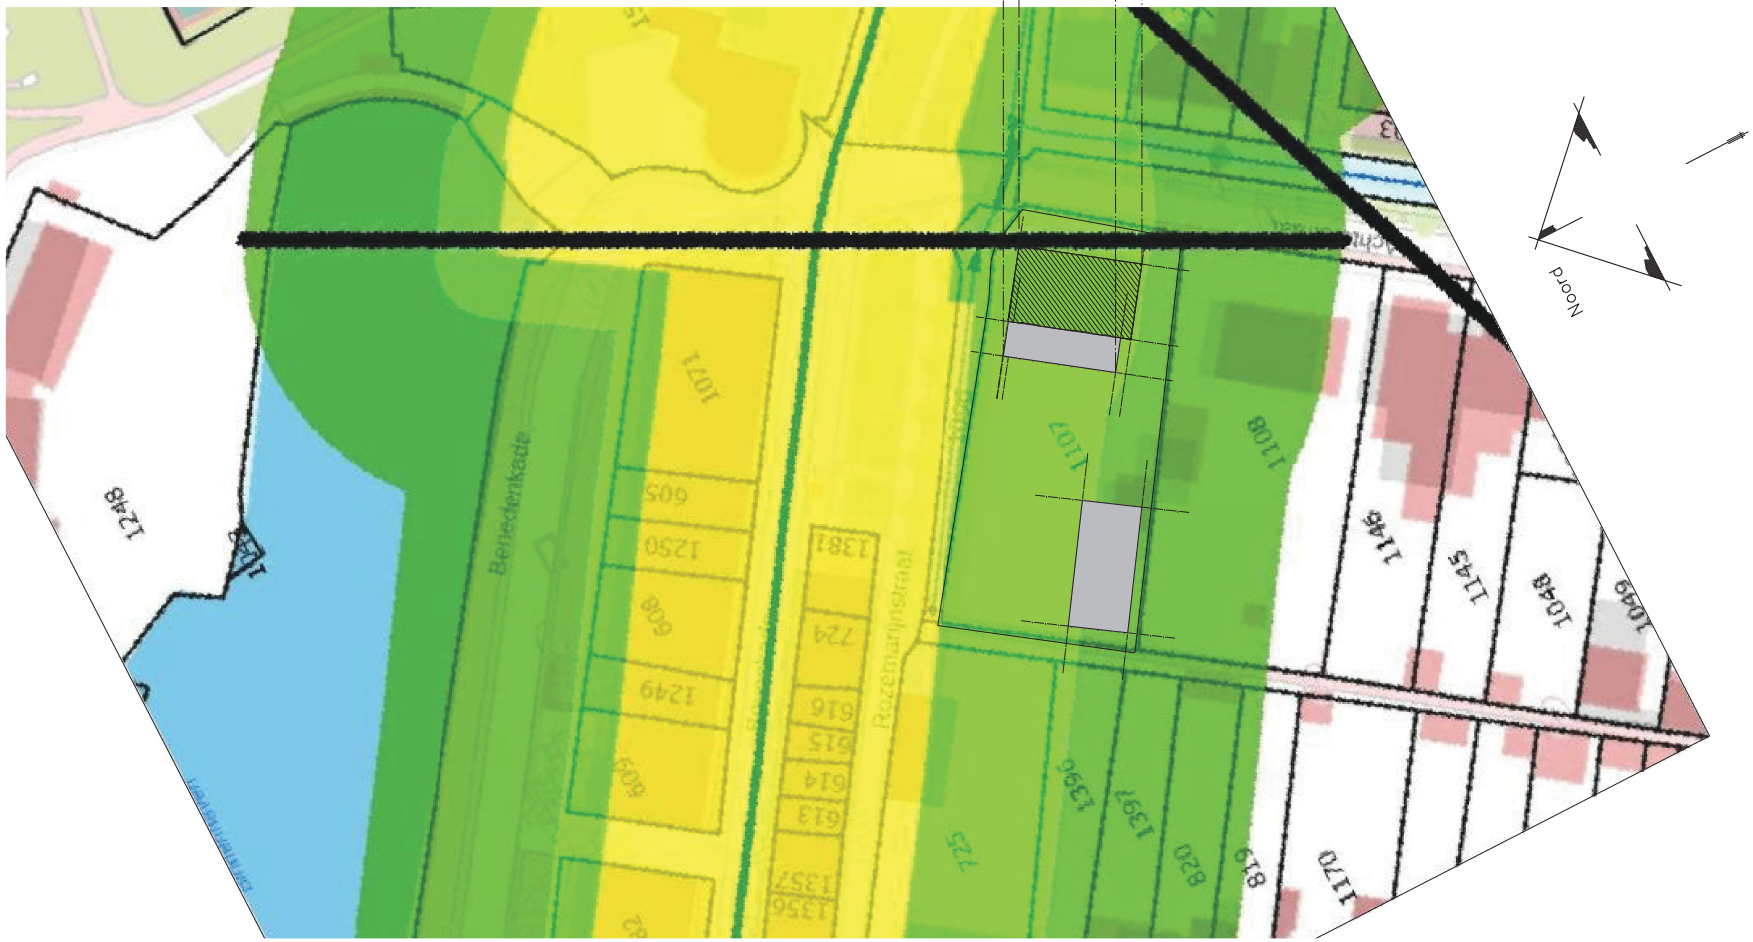

Situatie

Schaal: 1:500
Gemeente: Moerdijk
Kern: Willemstad
Adres: Achterstraat 51
Postcode: 4797 AP
Sectie: E Nr.: 1107

Peil = 0.000+ = b.k. afgewerkte vloer bestaande woning
Peil 0.000+ = 1.550+ NAP
B.k. afgewerkte vloer bijgebouw = 0.970+ NAP

STATUS: OMGEVINGSVERGUNNING

REVISIE:	OMSCHRUVING:
0	O.D. 26-04-2022
A	
B	
C	
D	
E	

SCHAAL: 1:200
AFM: AB
GET: W.B.
GEC:
WERKNR.: 21073

KRAAK Ontwerp- en Ingenieursbureau
Kraak bv
Wiestdam 1
4651 BE
Steenbergen
T. 0167 - 56 05 09
E. info@kraakbv.nl
W. www.kraakbv.nl

PROJECT: NIEUWBOUW VAN EEN BIJGEBOUW EN OVERKAPPING BIJ DE WONING GELEGEN AAN DE ACHTERSTRAAT 51 TE WILLEMSTAD

OPDR.GEVER.:

TEK. NR.: DP1

DWARSPROFIEL OVERKAPPING

Copyright © Kraak Bouwtechnisch Managementburo BV