


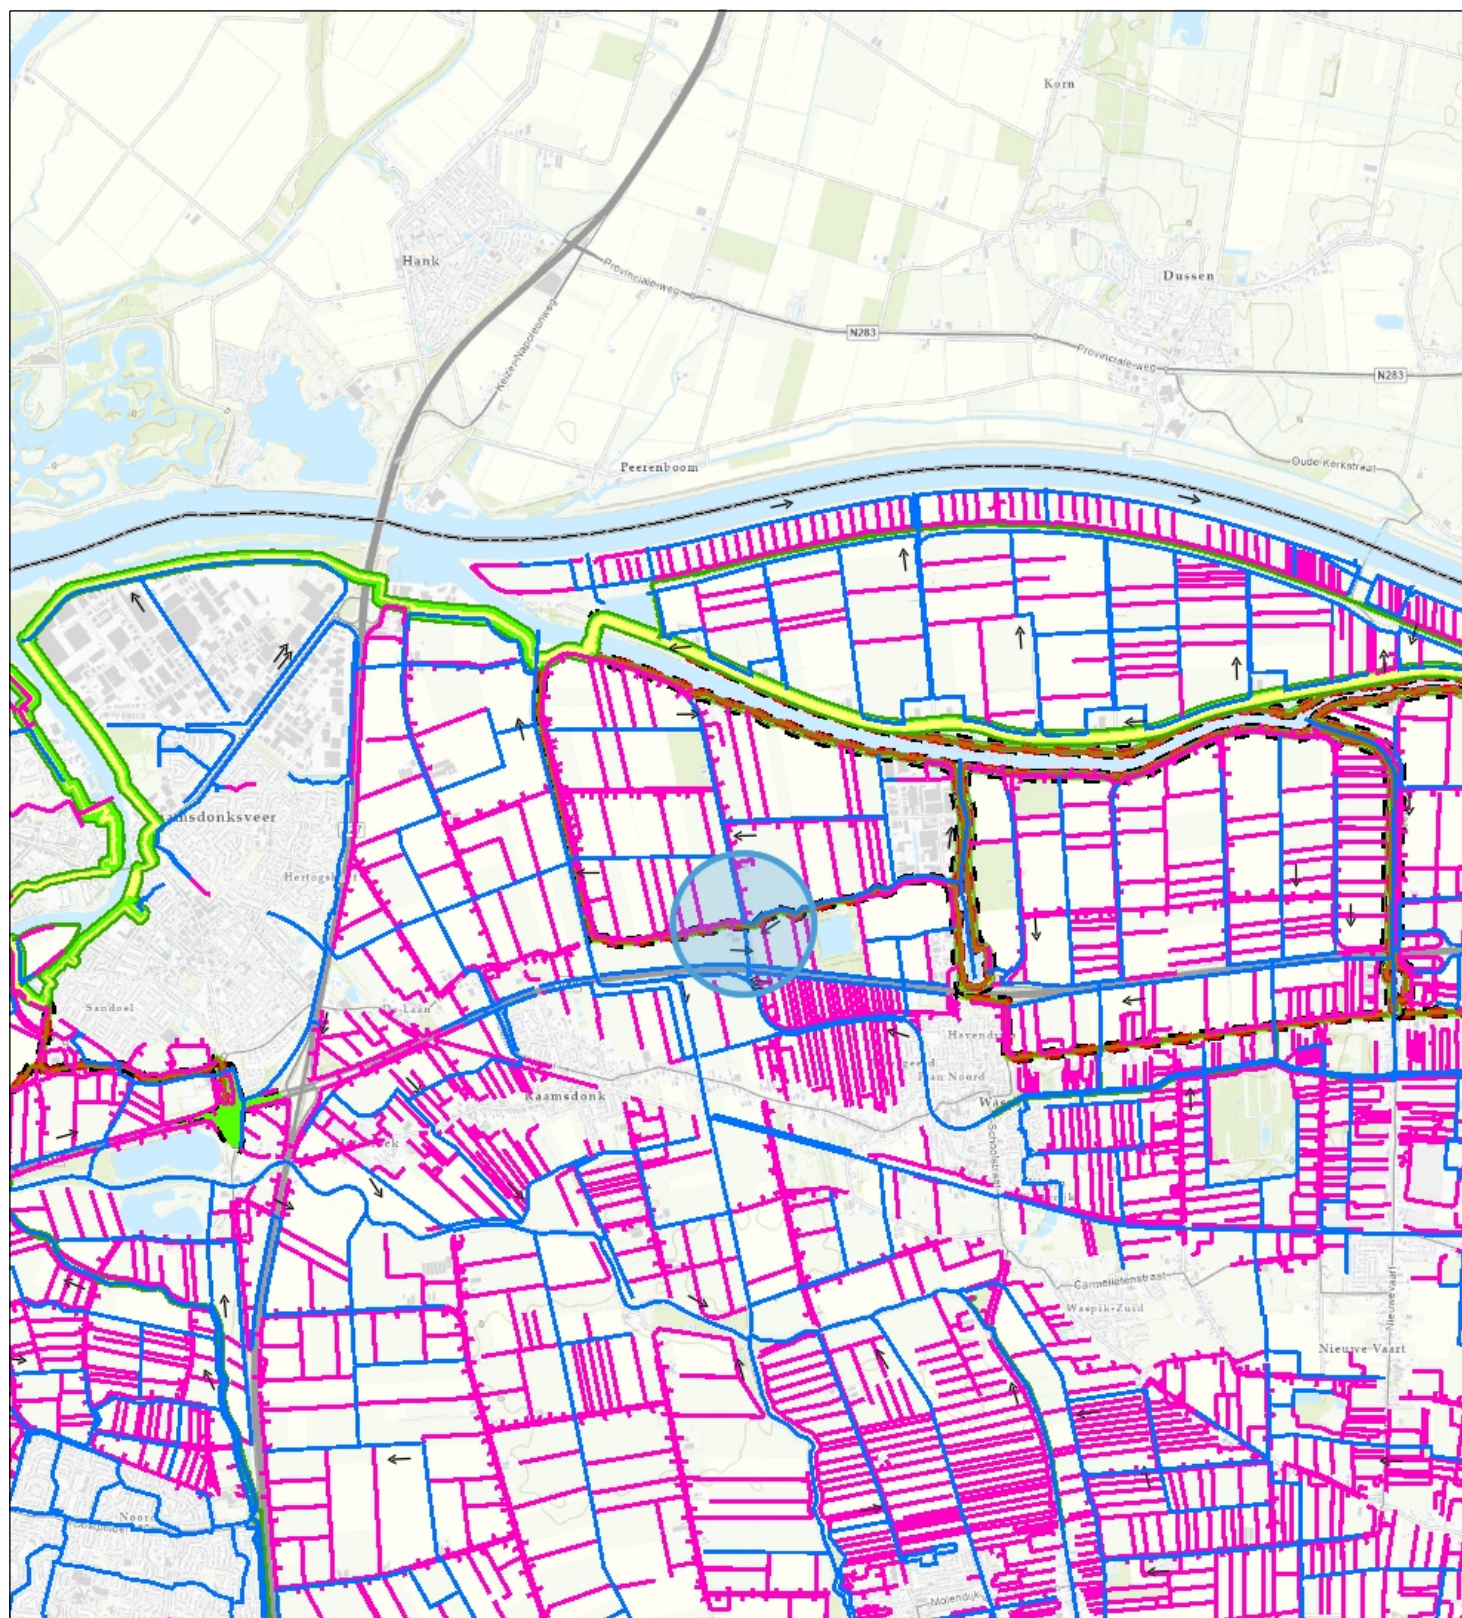

- Kategorie A waterloop VIG LEG
- Kategorie B waterloop VIG LEG
- Aangelande
- Afwijkend
- Overige waterkering VIG LEG
- Waterstaatswerk

- Zoneringen
- Waterstaatswerk
- Beschermingszone A
- Beschermingszone B
- Dwarsprofielen (vigerend 2012)
- Regionale kering langs regionale rivier (vigerend 2012)



Naam/Proces:

Datum: 20-01-2022

Formaat: A4

Schaal: 1:48,000

