



DAKPLAN

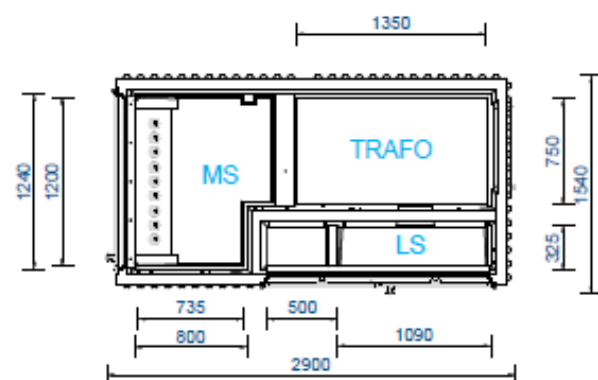

VLOERPLAN

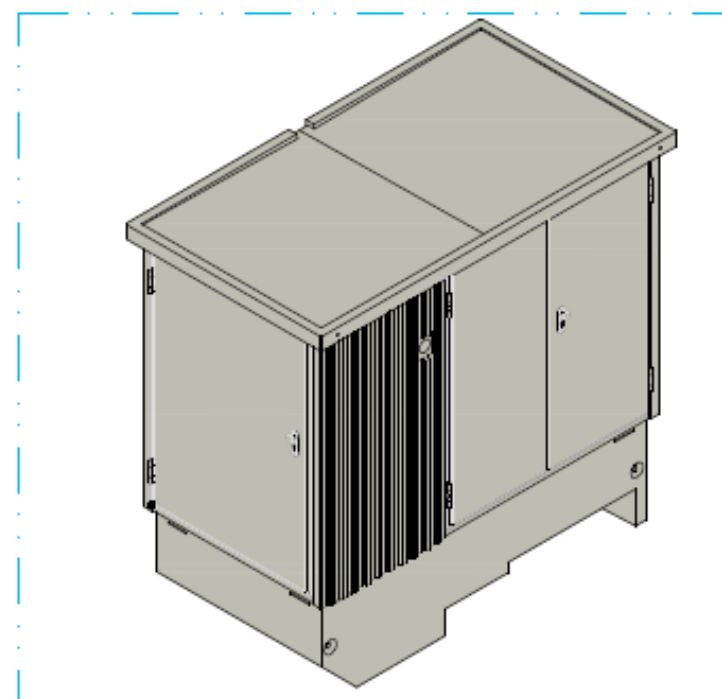

TECHNISCHE INFORMATIE

Transformatorstation conform IEC 62271-202
Stations klasse 10

GEWICHTEN (BIJ BENADERING)

Behuizing	5555 kg
Dak	1247 kg
Deuren	300 kg
Transformator (250kVA EU548-2014)	1100 kg
MS	500 kg
LS verdeeler	75 kg
Overige	500 kg ±
Totaal	9277 kg

Gronddruk	3.85 N/cm ²
Bebouwd oppervlak	4.67 m ²

HIJSGEVOORZIENINGEN


Dak	4x RD16
Station	4x RD30

STANDAARD KLEUREN EN AFWERKING

Station	Beton-gris
Deuren / voorzetplaat / rooster	RAL 7044

ROOSTER(S)

Netto doorlaat rooster:	0.41 m ²
-------------------------	---------------------

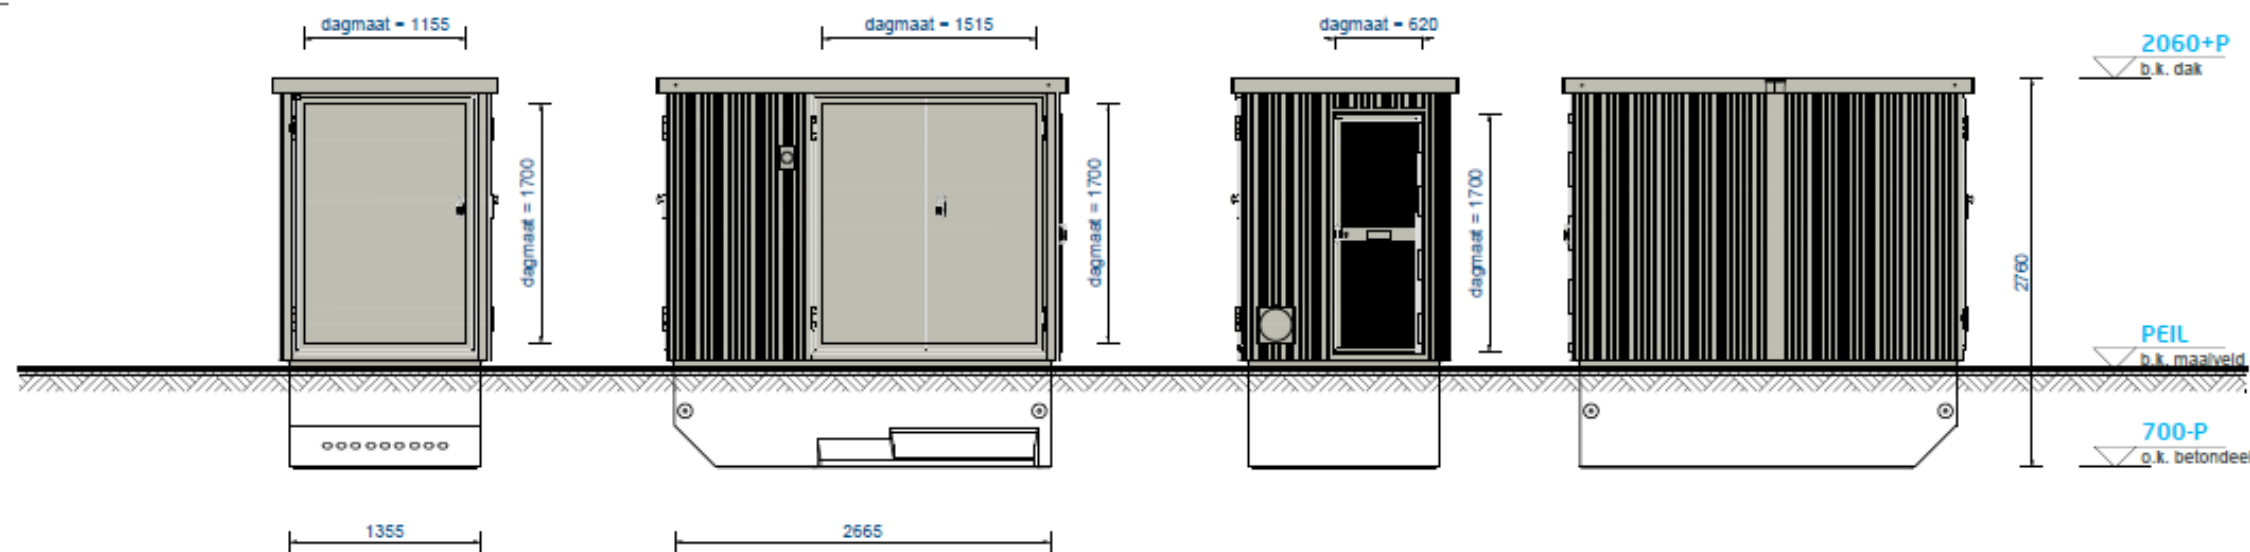

LINKER ZIJAAZICHT

VOORAANZICHT

RECHTER ZIJAAZICHT

ACHTERAANZICHT

samenstelling

Compactstation PACTO 10 (NET)

detail

Station 250kVA met gescheiden LS/MS ruimten - Standaard

DISCLAIMER

De kleuren op de tekening kunnen afwijken van de werkelijkheid, door printer- en/of beeldscherm-instellingen. Deze kleuren zijn indicatief, hier kunnen geen rechten aan worden ontleend.

projectie amerikaans

maten in mm



ALFEN
POWER TO ADAPT

offertenummer	getekend	croq	05-12-2017	formaat	schaal
ALGEMEEN	gekonstr.	croq	17-04-20	PROJECTS-A3	1:50
ordernummer	status tekening	OFFERTE		tekeningnummer	rev.
				MS4413A100	-