
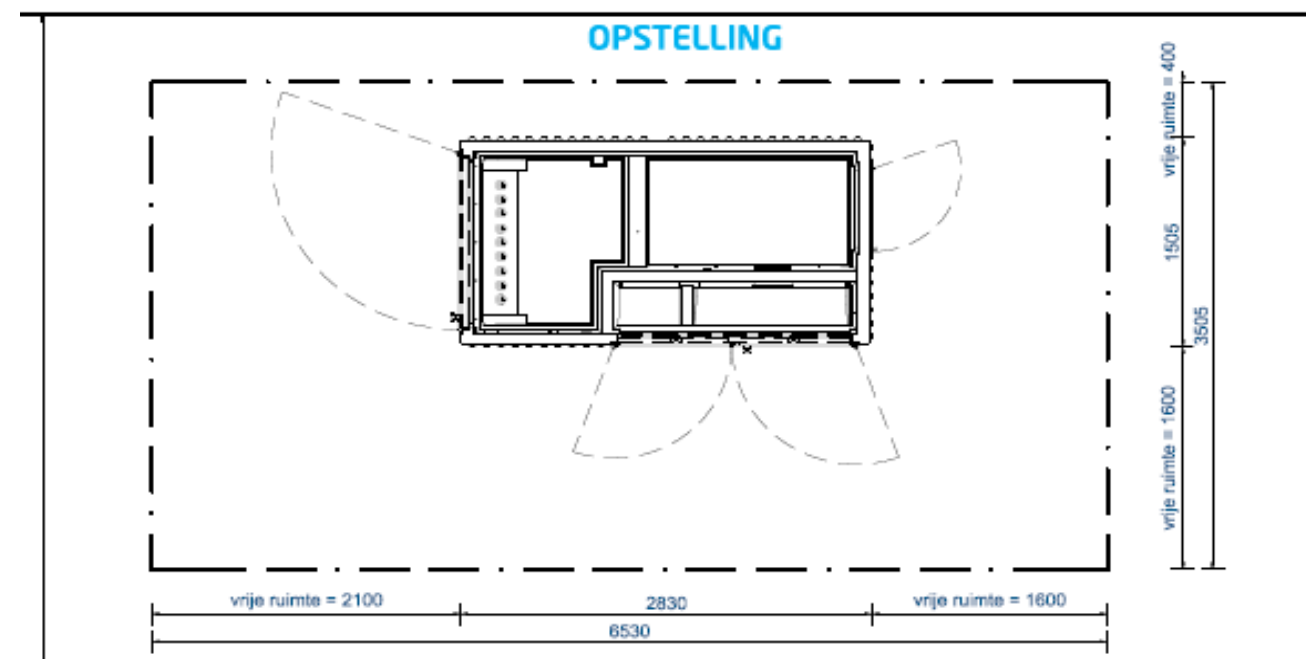


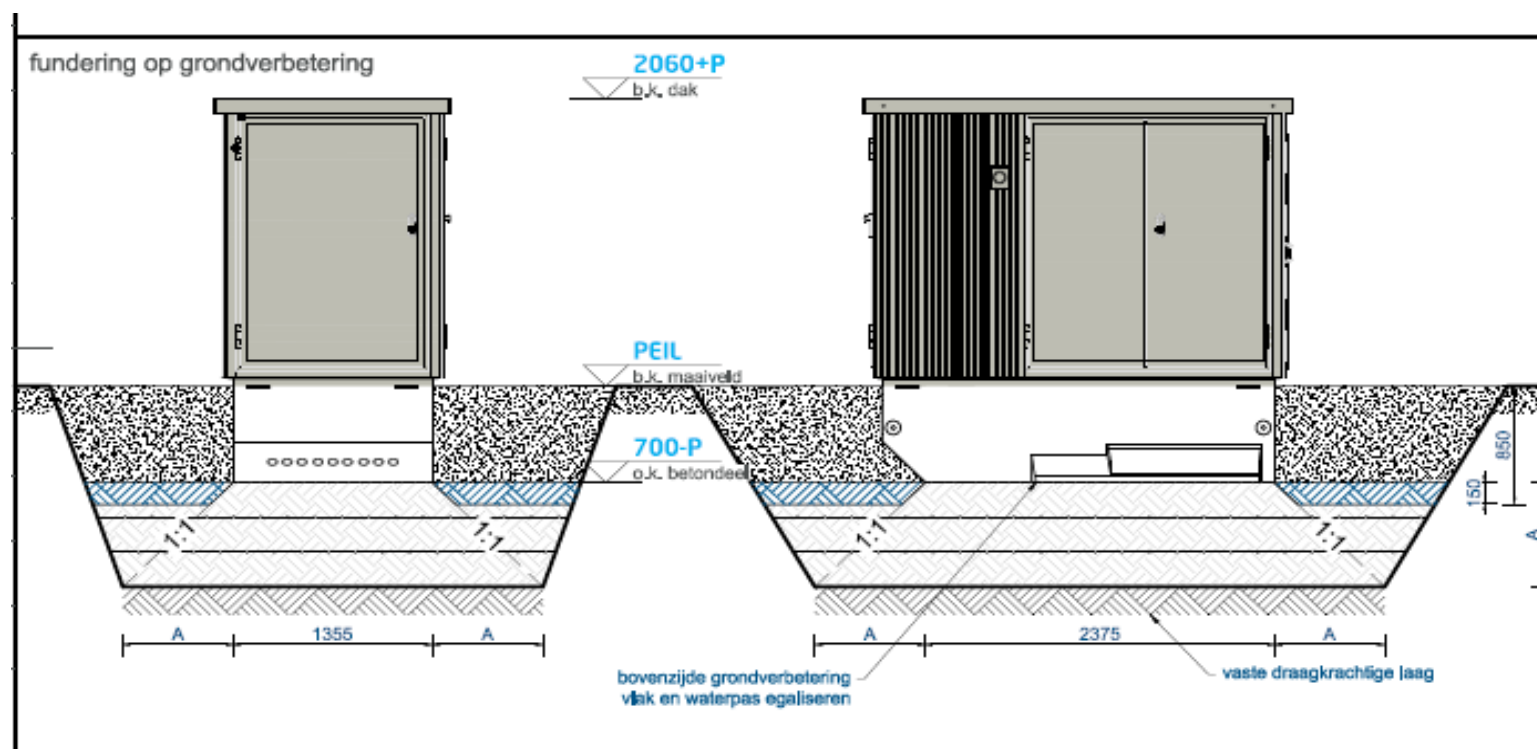

LEGENDA

- = ontgraafbare grond
- = gestabieliseerd zand / zand-cement = 1:12
aantrillen in lagen van 200mm, niet roeren of graven
- = na het plaatsen station roerbare grond voor het aanbrengen van
kabels en leidingen max. tot 850mm t.o.v. maaiveld uitgraven
- = dragende laag, niet roeren of graven
- = extra ontgraving van 700-P tot aan draagkrachtige laag

TECHNISCHE INFORMATIE:

Transformatorstation conform IEC 62271-202

GEWICHTEN (BIJ BENADERING)

Behuizing	5555 kg
Dak	1247 kg
Deuren	300 kg
Transformator (250kVA EU548-2014)	1100 kg
MS	500 kg
LS verdeler	75 kg
Overige	500 kg +
Totaal	9277 kg
Gronddruk	3,85 N/cm²

samenstelling

PACTO 10

DISCLAIMER
de tekening kan afwijken van de werkelijkheid, door printer- of/of beeldscherm-instellingen, deze tekening zijn indicatief, hier kunnen geen rechten aan worden ontleend.

detail

Fundatie op grondverbetering

• Enexis

projectie Amerikaans



offertenummer	getekend	Crod	30-04-20	formaat	schaal
ALGEMEEN	gekonstr.	crod	21-04-20	PROJECTS-A3	1:50
ordernummer	status tekening	tekeningnummer	rev.		
	OFFERTE	MS4413A110-FU	-		