


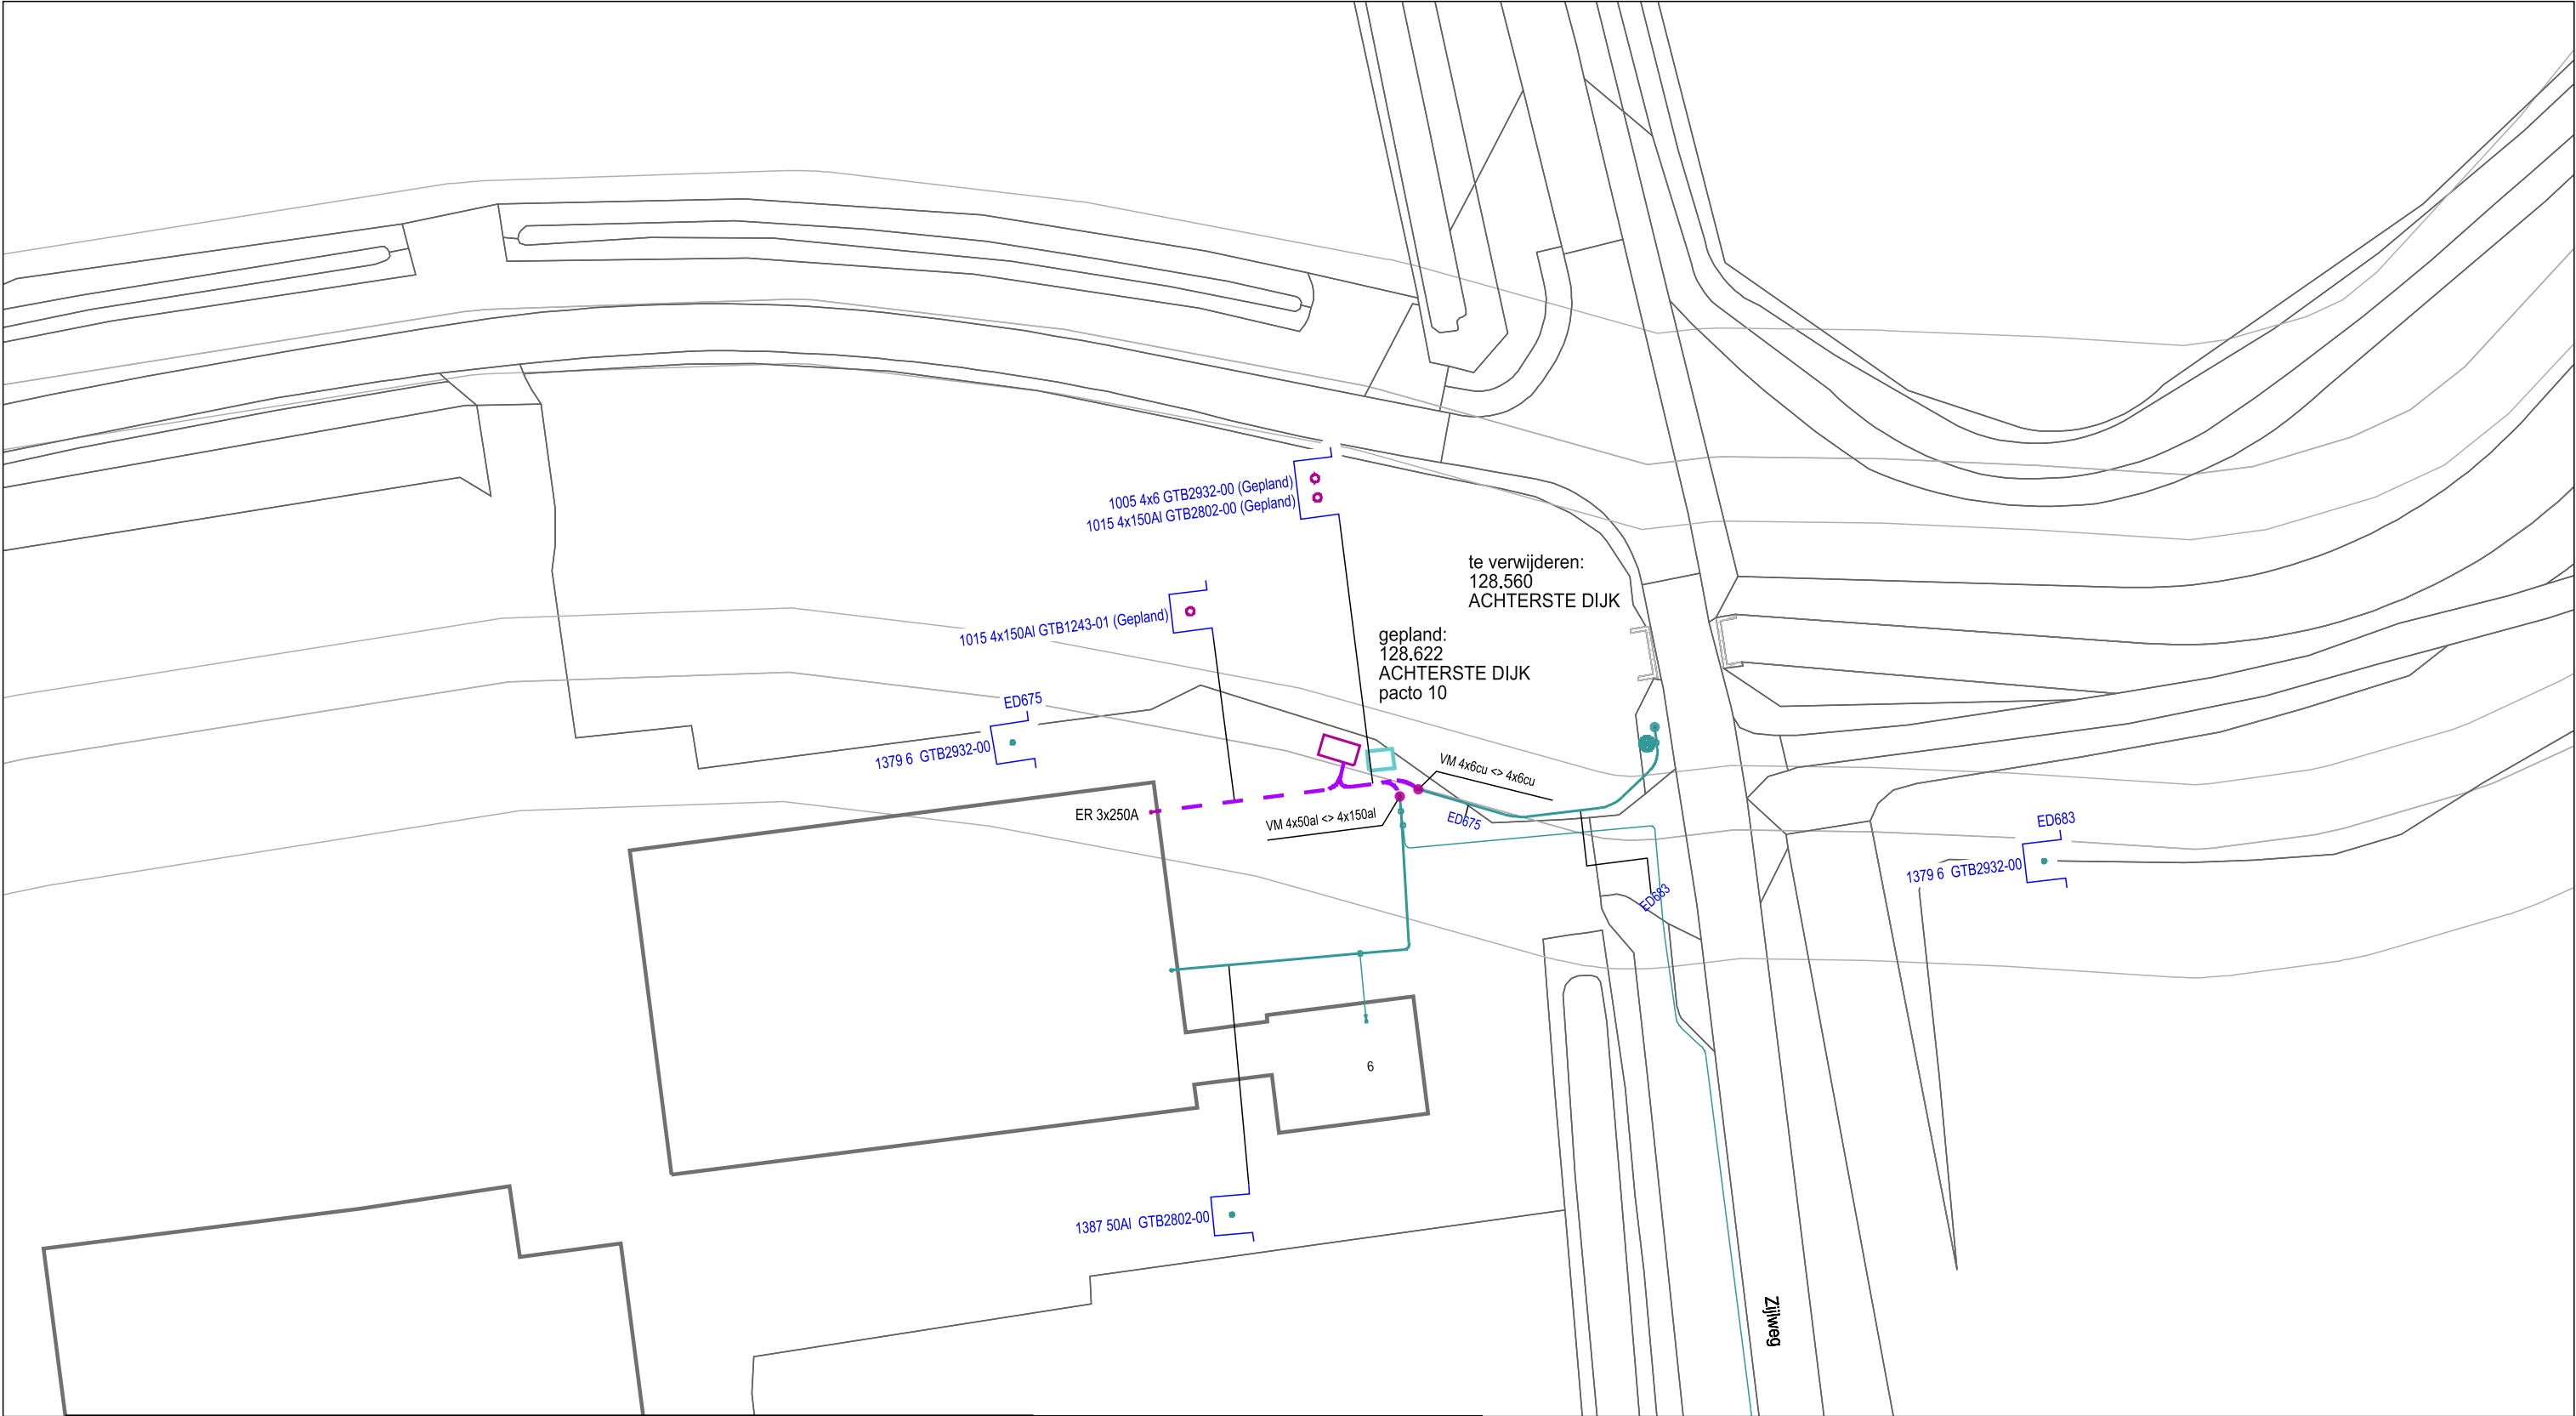

KABEL-KODERING		GEUL-STATUS		symbool	omschrijving	Omschrijving :				SAP netwerkplan : Geen object in Editor	
KODE	VERKLARING	SYMBOOL	OMSCHRIJVING			Status : Projecttekening aangemaakt				SAP projectdefinitie : Geen object in Editor	
1015	4x150,0 Al V-VMvKsas		gepland		OV Aansluiting - in bedrijf	121-4125	122-4125	1230-41250	1235-41275	Synfrnummer : Geen object in Editor	
1005	4x6.000 Cu VO-VMvKasmb		definitief ligging bekend		Kabel - in bedrijf					Ontwerp door :	
					Kabel - gepland					Tekening nr. : GER.R.03950.LS1	
1379	4x6.000 Cu VMvK					121-4120	122-4120	1230-41200	1235-41225	Projecttek. Aangem. : 04/11/2021	
1387	4x50.00 Al VMvK									Projecttek. Gewijzigd : 11/11/2021	
										A3 Schaal: 1:500 Datum plot: 11/11/2021	
						1210-41175	1215-41175	1220-41200	1225-41200	Regio Brabant W Afd. A, E & I	
						122-4115	1230-41175			Zwaanhoefstraat 12	
										4702 LC Roosendaal	
						1210-41150	1215-41150	122-4115		TEL.: 0900-7808700	



