


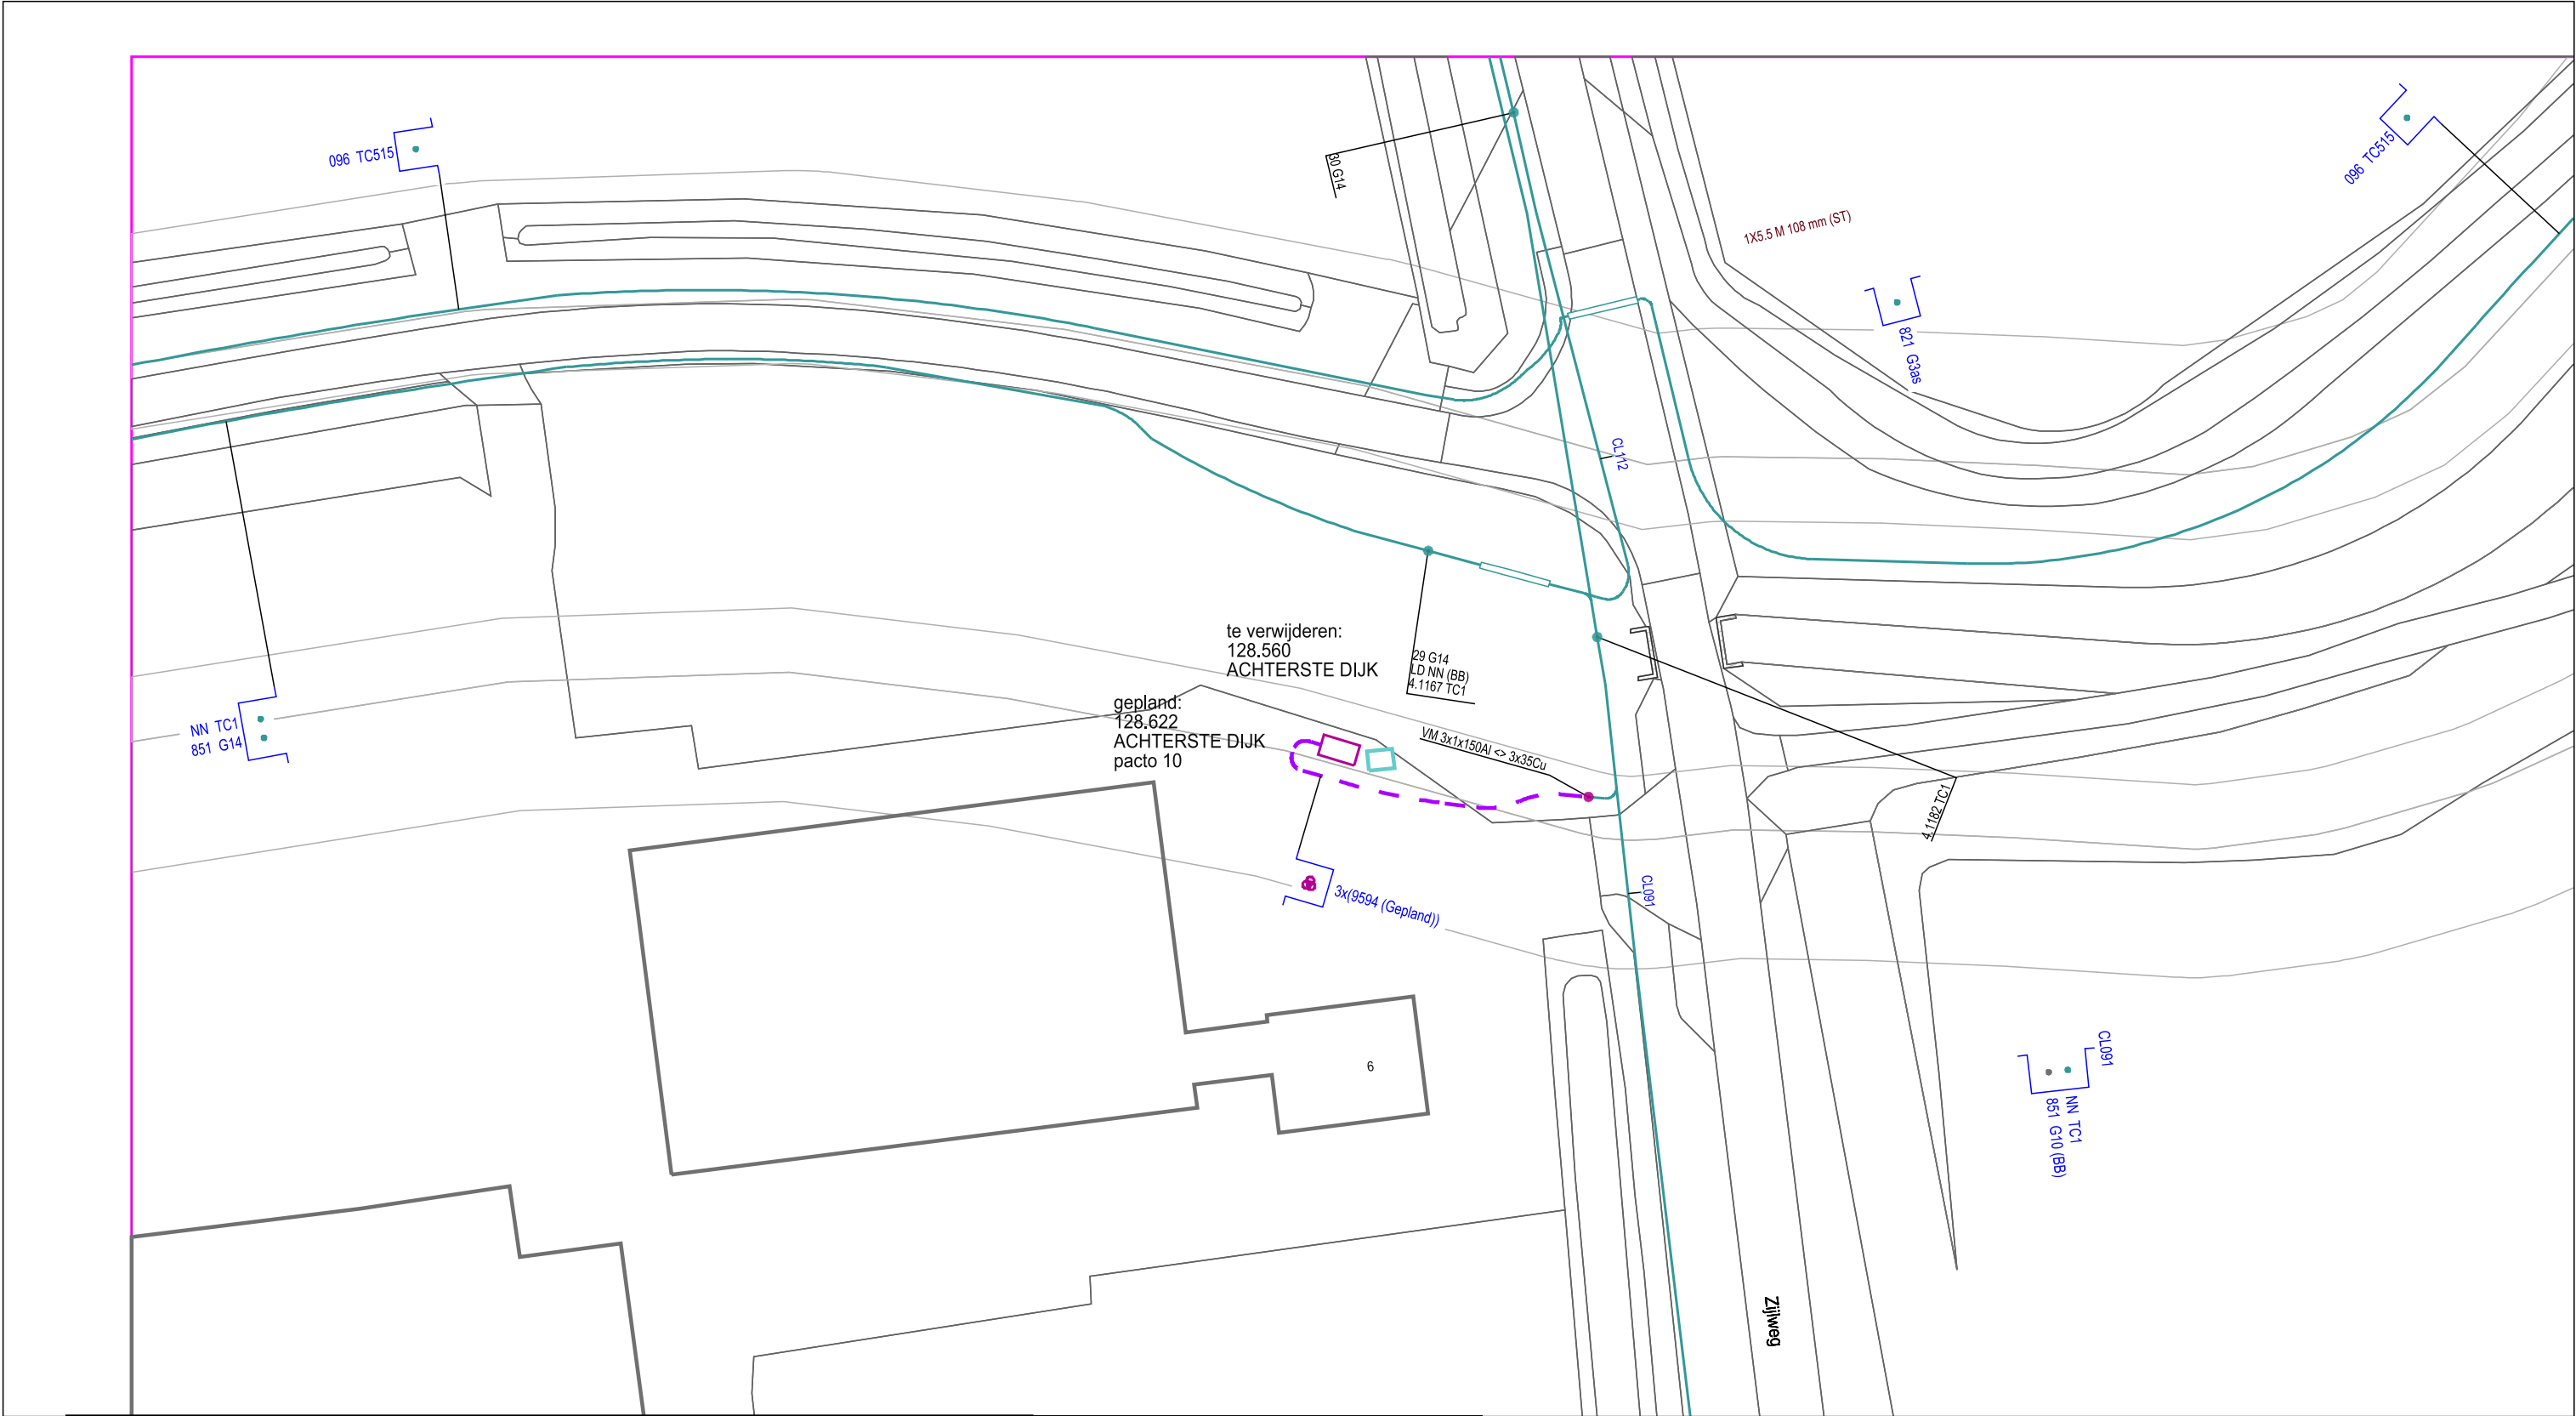

KABEL-KODERING		GEUL-STATUS		symbool	omschrijving	Omschrijving :			SAP netwerkplan : 30159297	
KODE	VERKLARING	SYMBOOL	OMSCHRIJVING			Status : Projecttekening aangemaakt			SAP projectdefinitie : R03950	
9594	1x150,0 Alrm YMeKrvaskqwd		gepland		Kabel - in bedrijf	1210-41275		1235-41275	Synfrannummer :	
096	6x0.01000 Cu PE SM GVK		definitief ligging bekend		Kabel - buiten bedrijf	121-4125	122-4125	123-4125	Ontwerp door :	
821	3x35,00 Cu GPLK				Kabel - gepland				Tekening nr. : GER.R.03950.MS1	
NN	Onbekend					121-4120	122-4120	123-4120	Projecttek. Aangem. : 02/11/2021	
851	3x95,00 Cu GPLK					1210-41175	1215-41175	123-4115	Projecttek. Gewijzigd : 11/11/2021	
						1210-41150	1215-41150	1235-41150	A3 Schaal: 1:500 Datum plot: 11/11/2021	
Regio Brabant W Afd. A, E & I Zwaanhoefstraat 12 4702 LC Roosendaal TEL.: 0900-7808700									ENEXIS	