


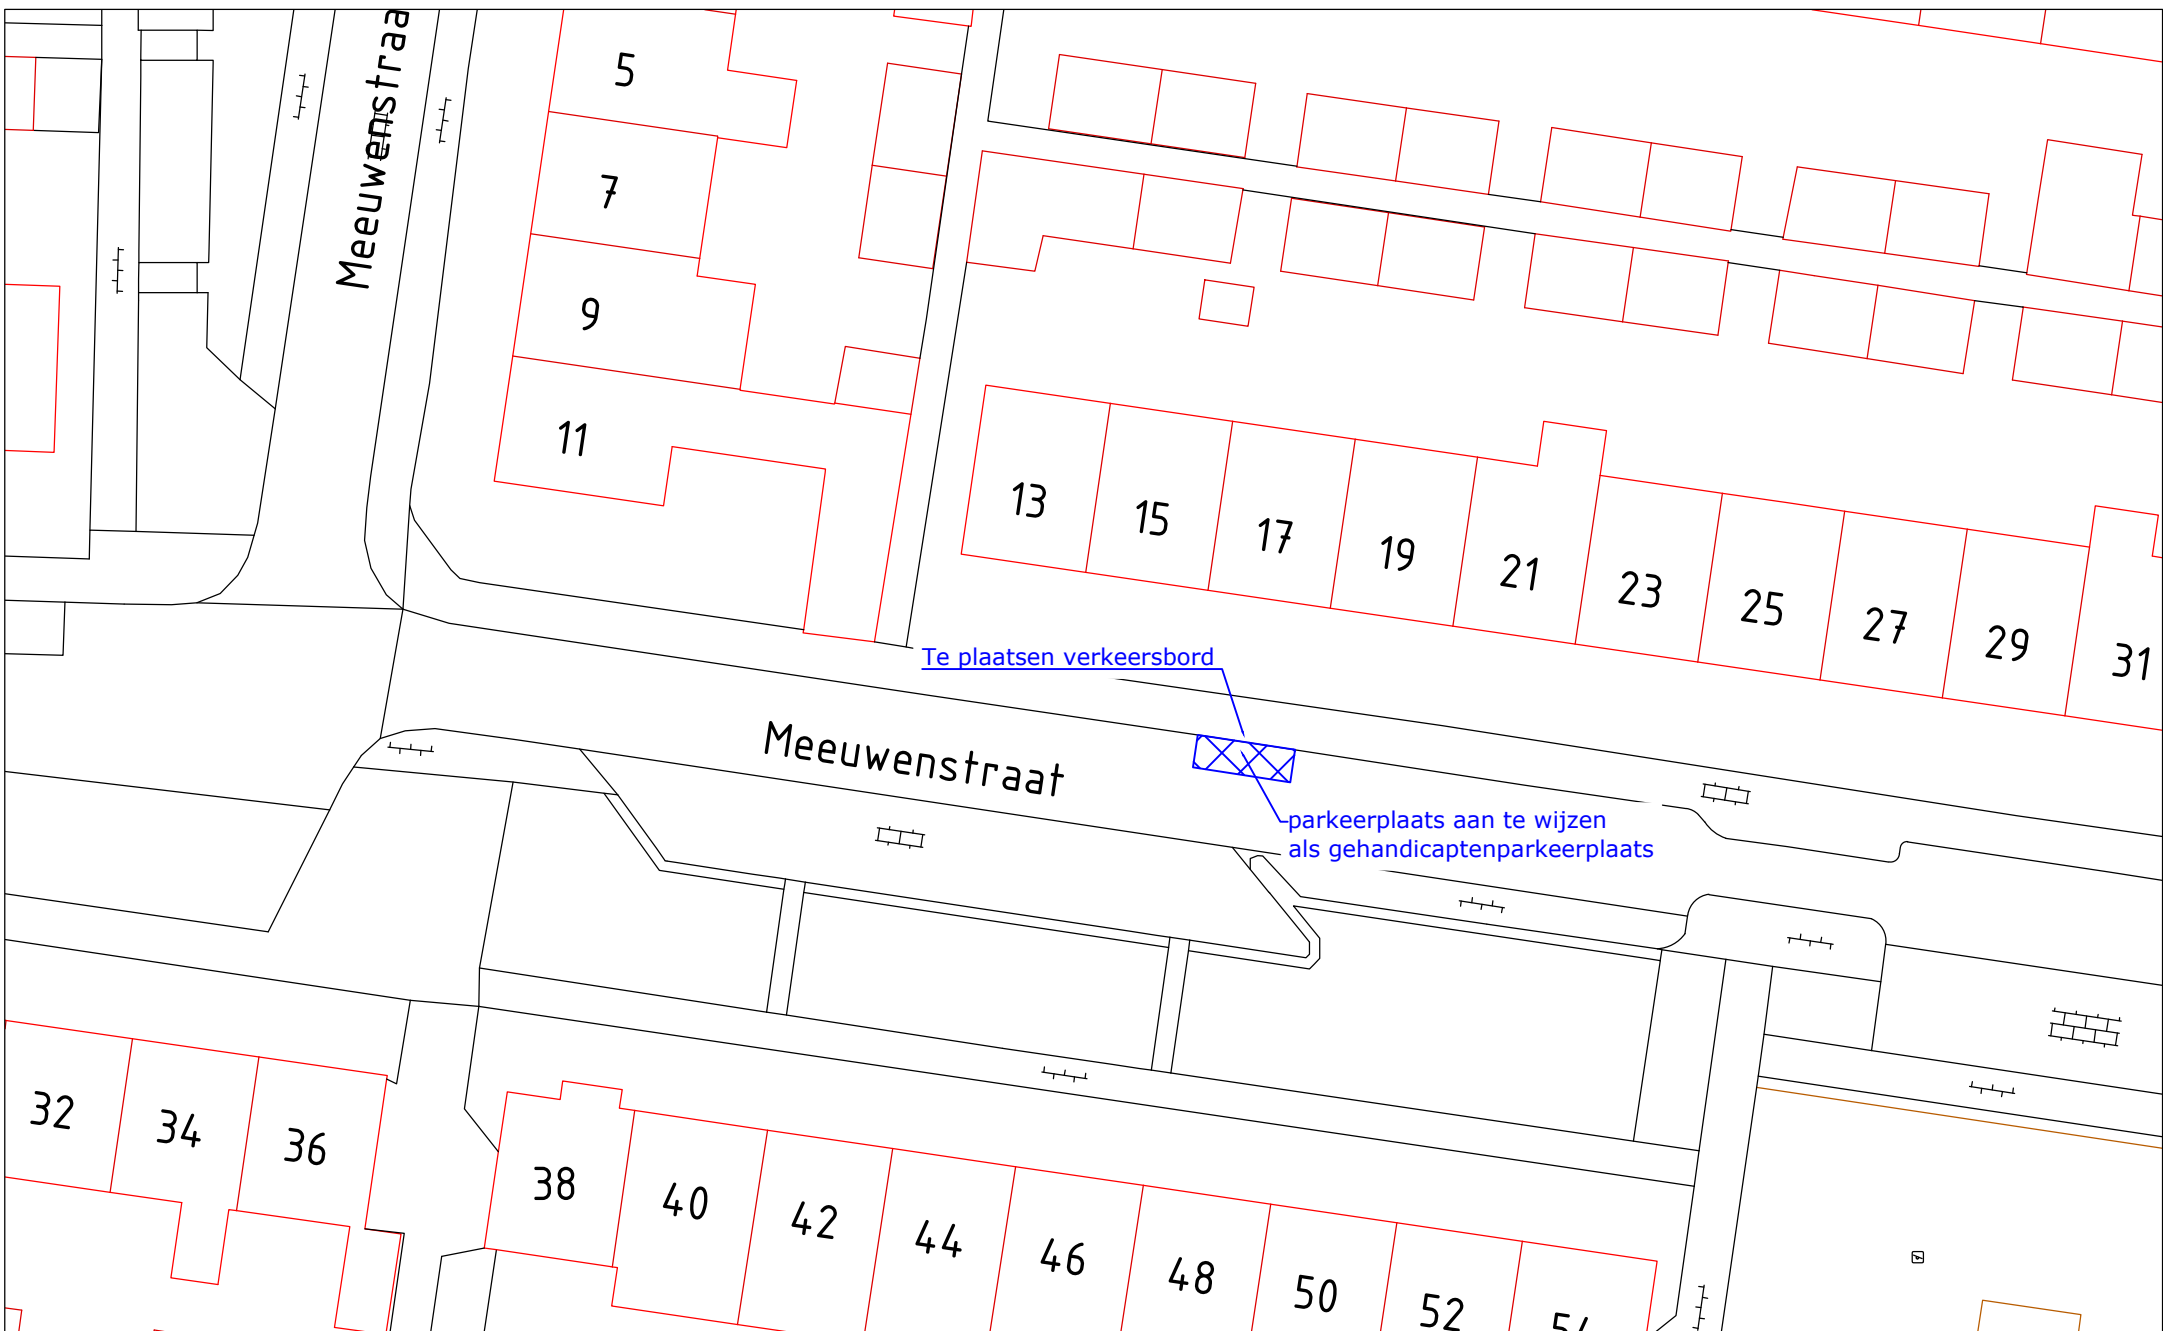

Bijlage bij verkeersbesluit

Datum	Formaat	Schaal	Domein	Rubriek	Groep	Tek. nr.
260722	A4	nvt	Fysiek	LV	05	056

Get. RK
Gew.
Gew.

Parkeerplaats t.h.v. Meeuwenstraat 17, Wijchen
Gehandicaptenparkeerplaats