





Situatie 1
SCHAAL 1:200




Situatie 3
SCHAAL 1:200

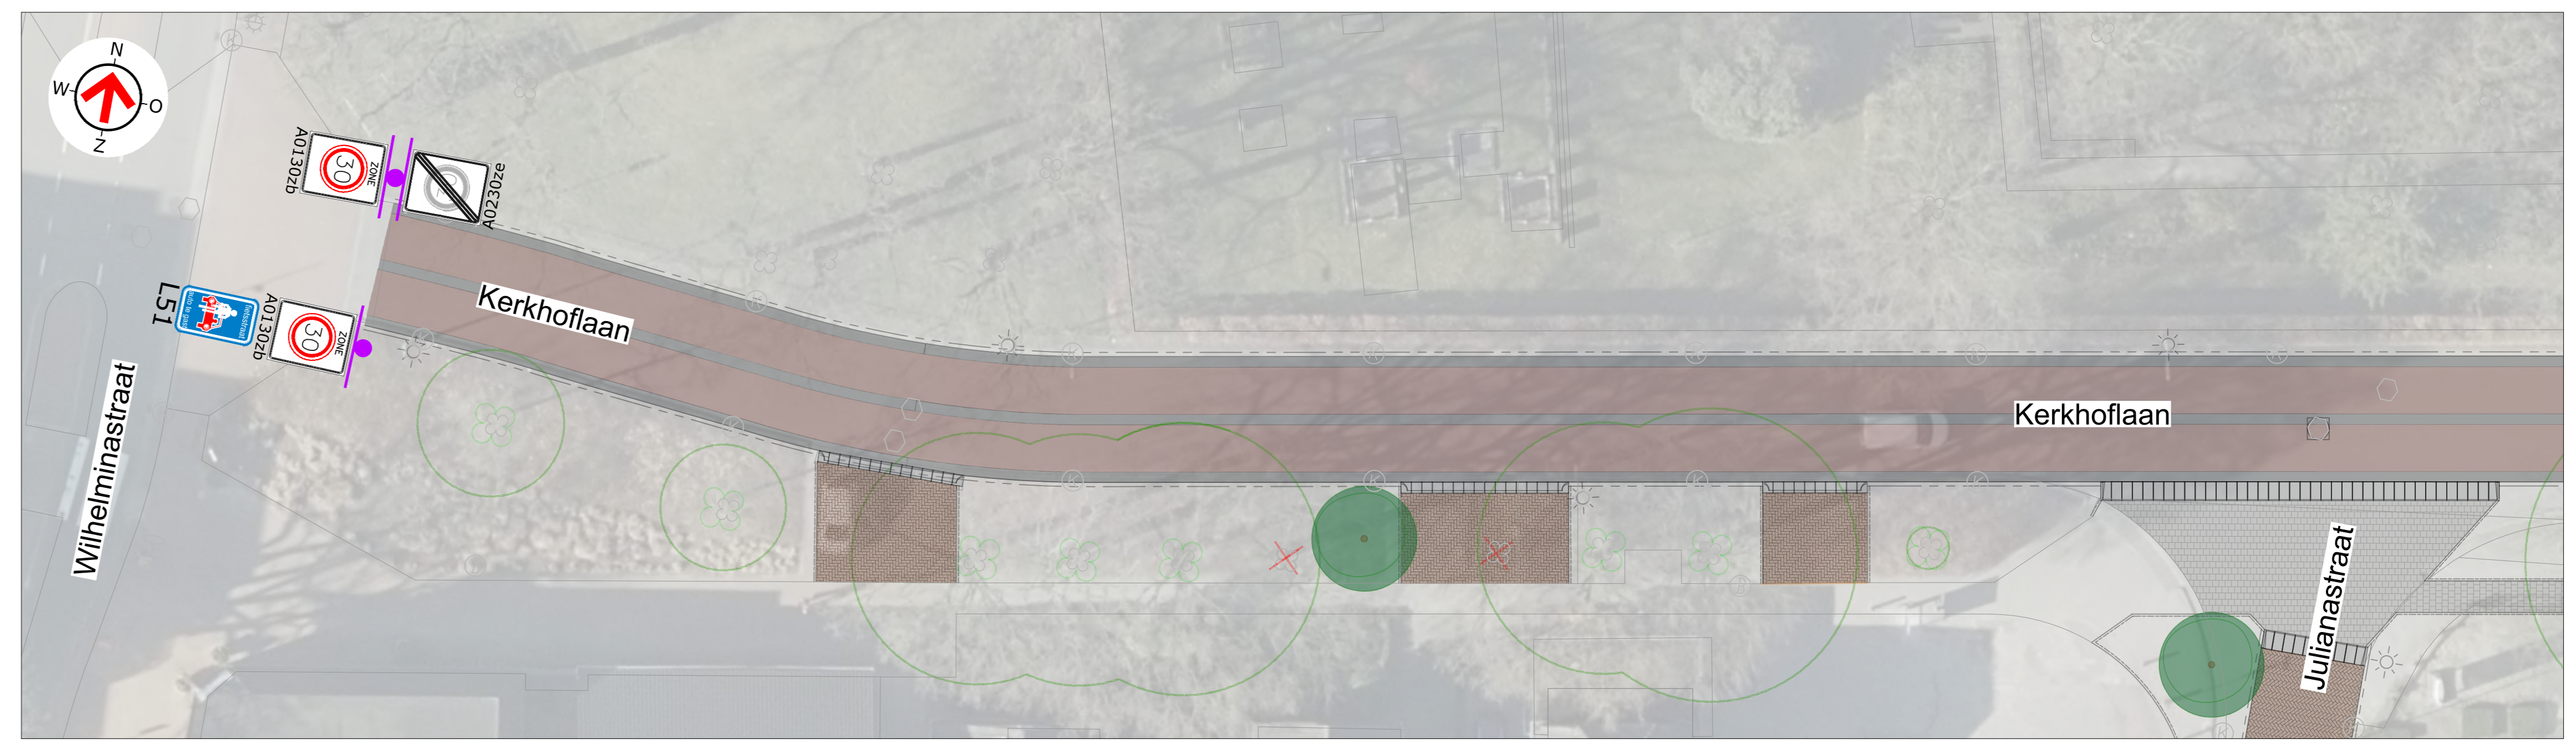


Situatie 8
SCHAAL 1:200

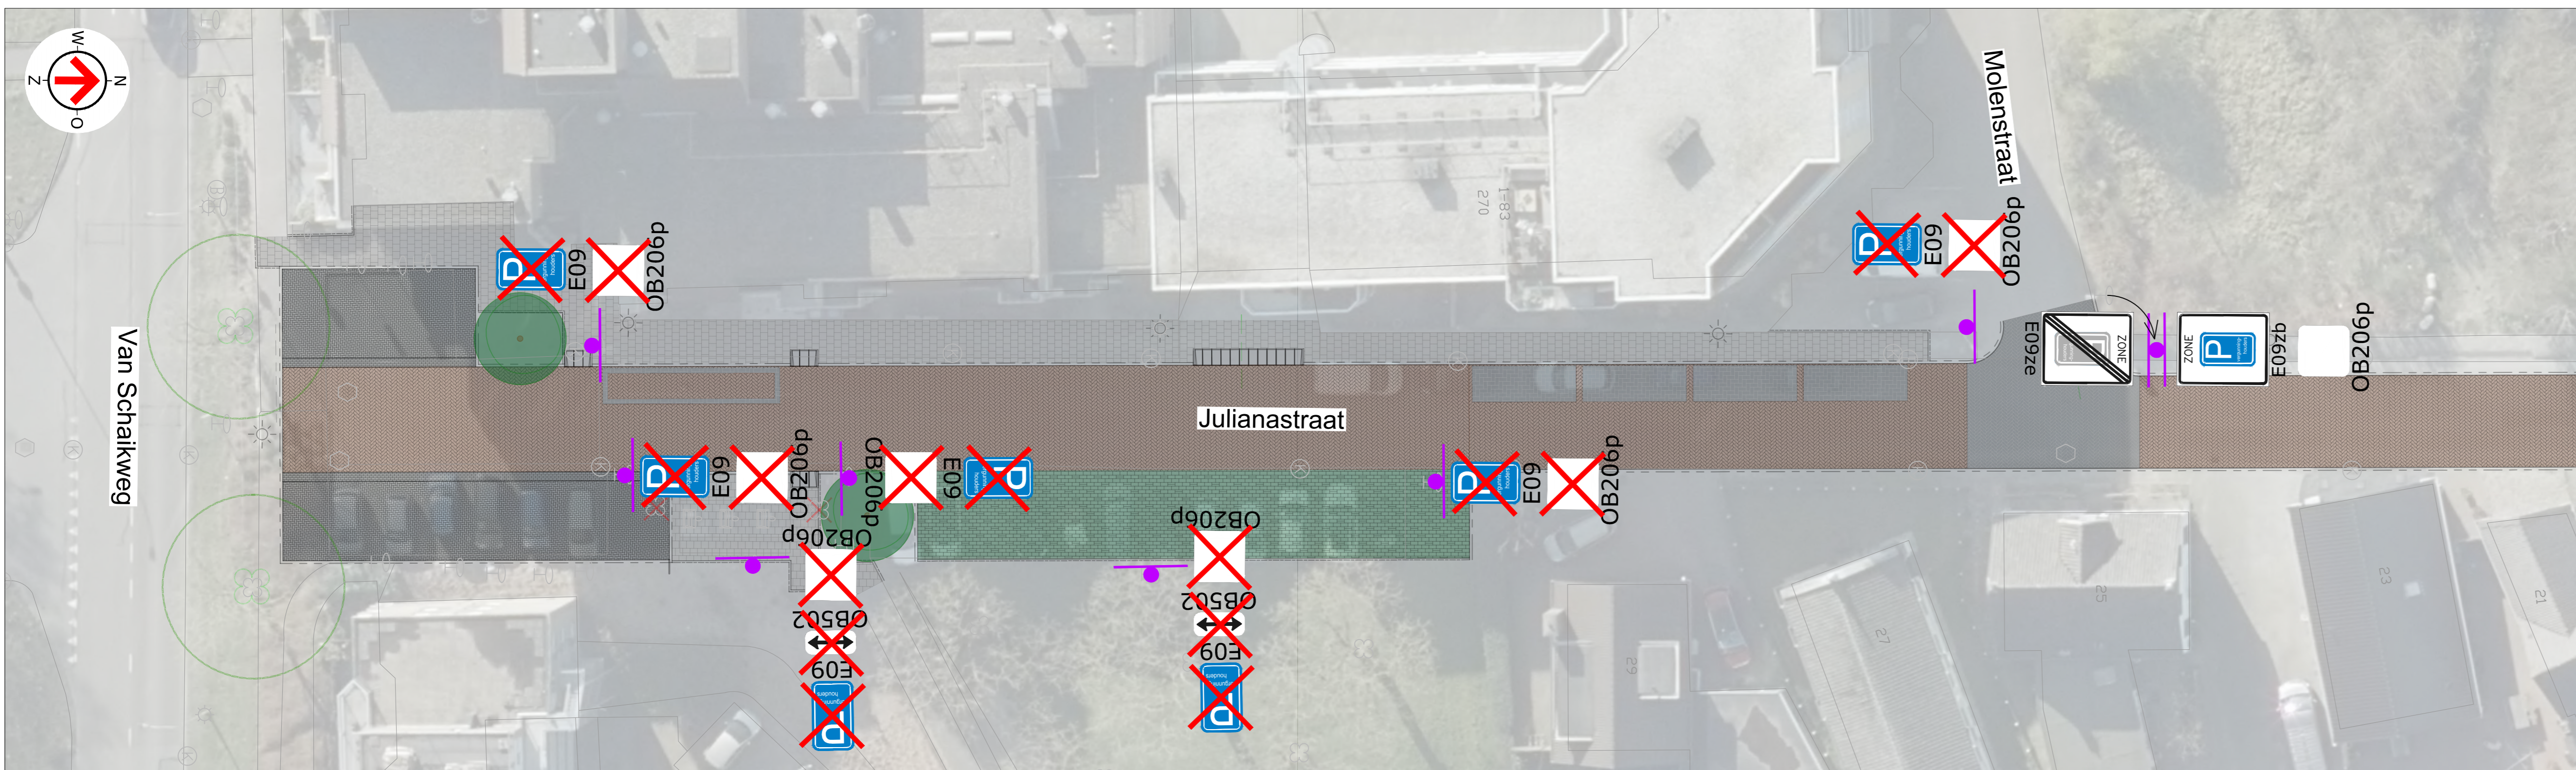


Situatie 4
SCHAAL 1:200

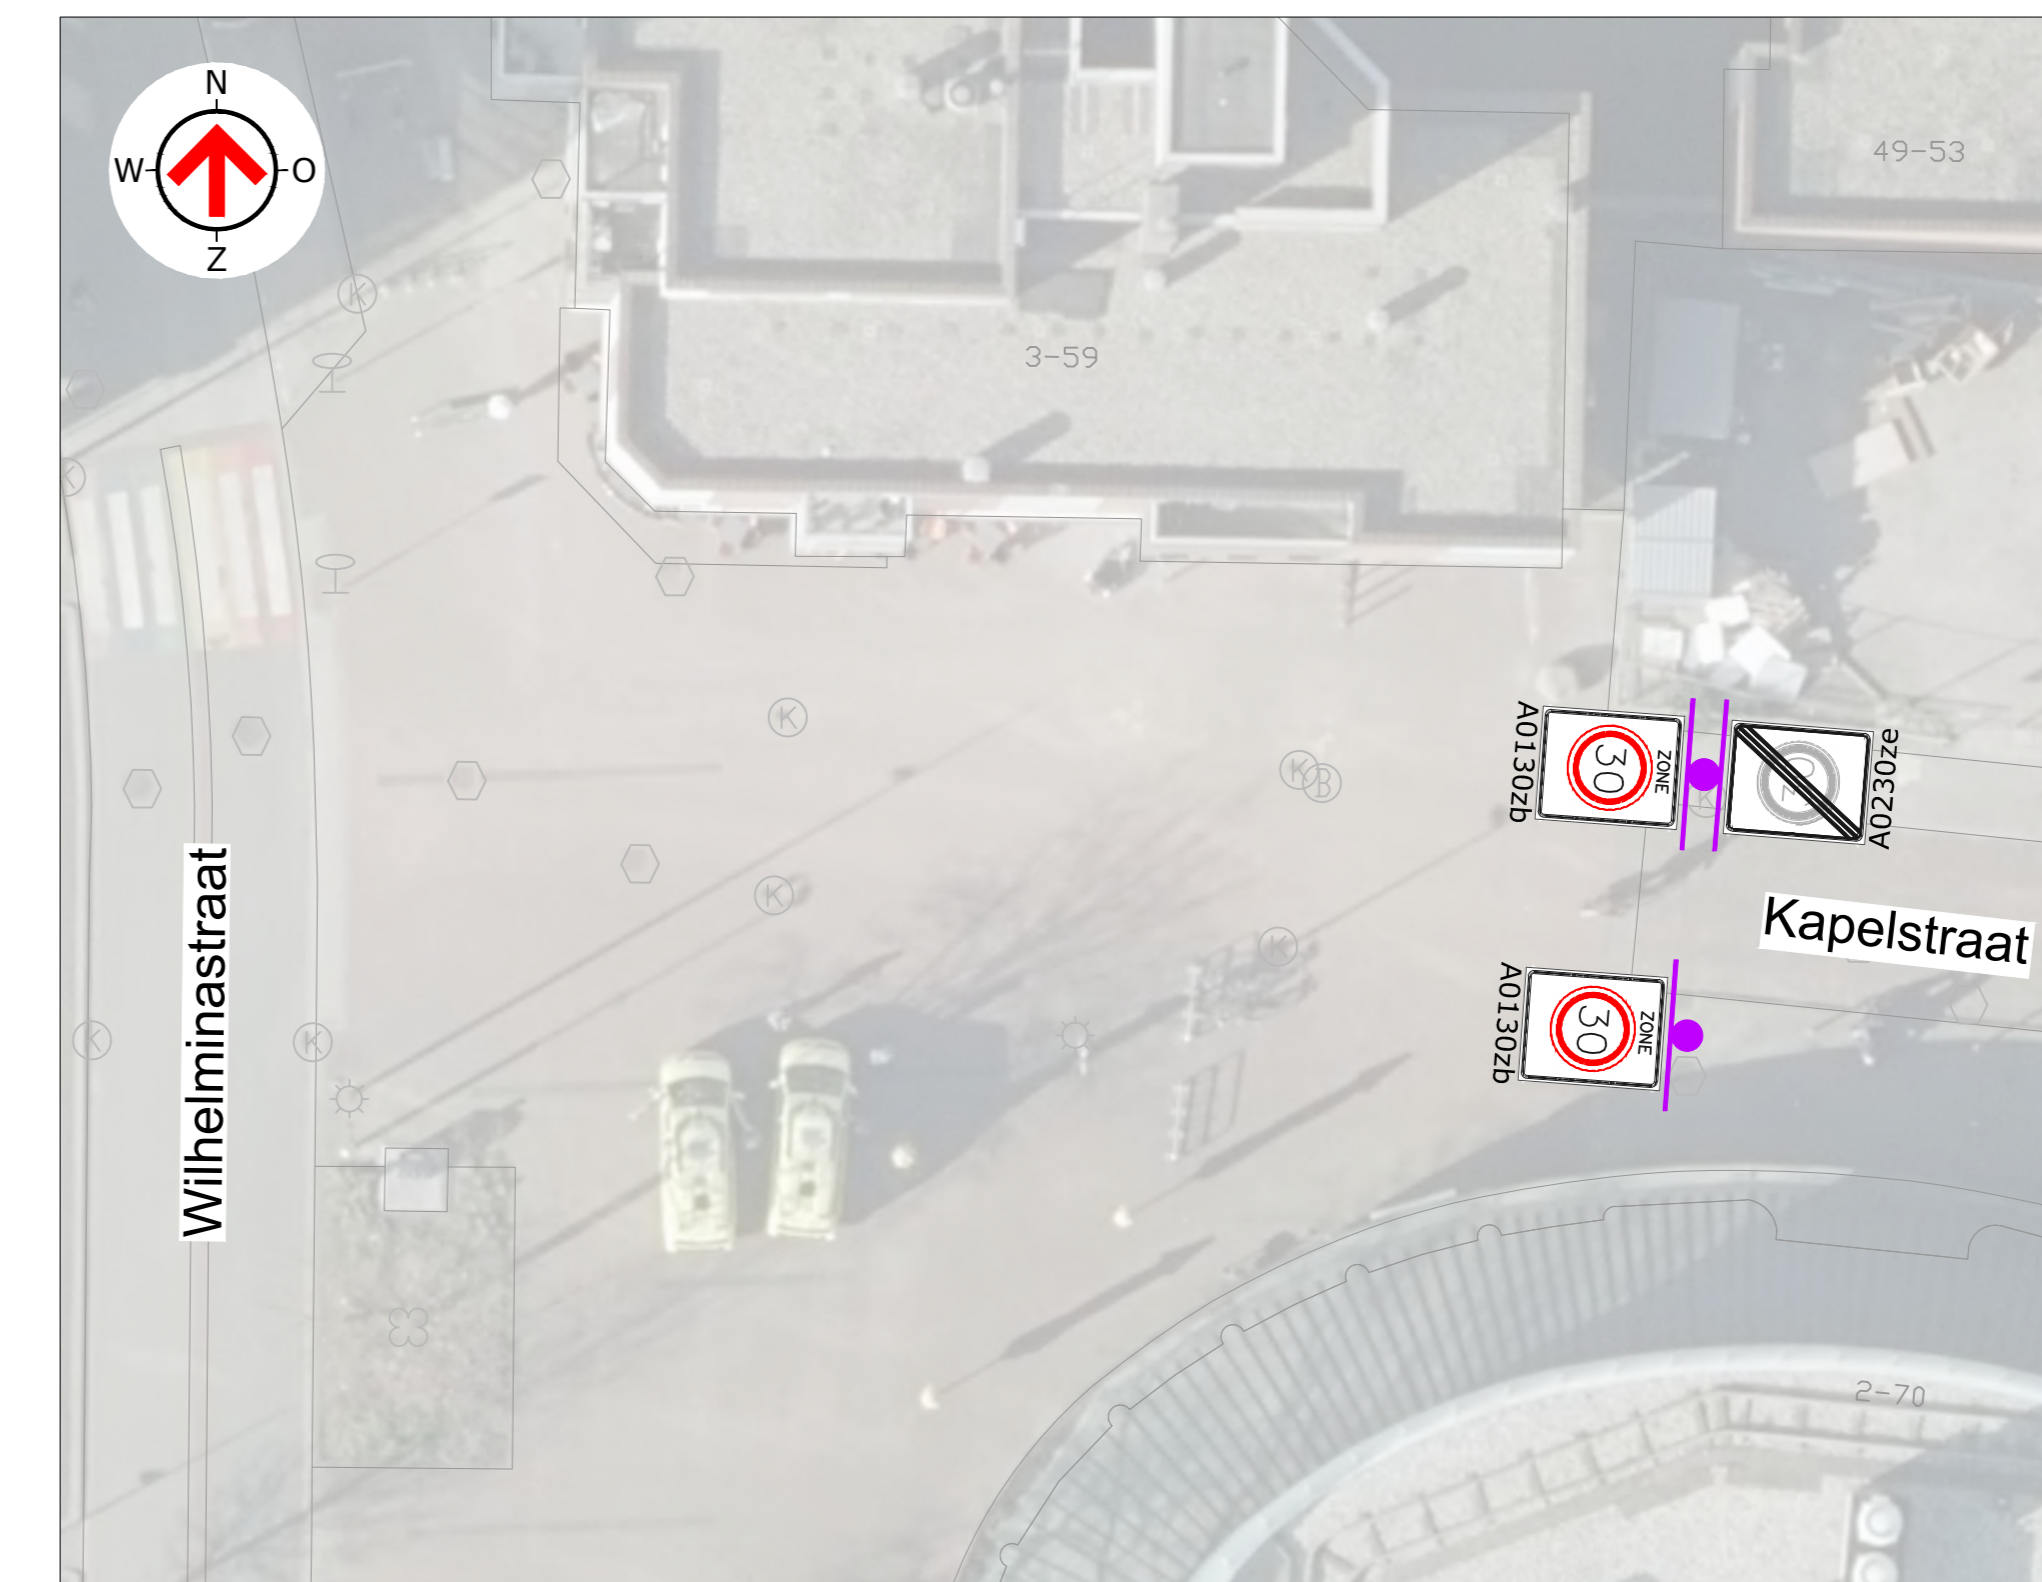


Situatie 2
SCHAAL 1:200

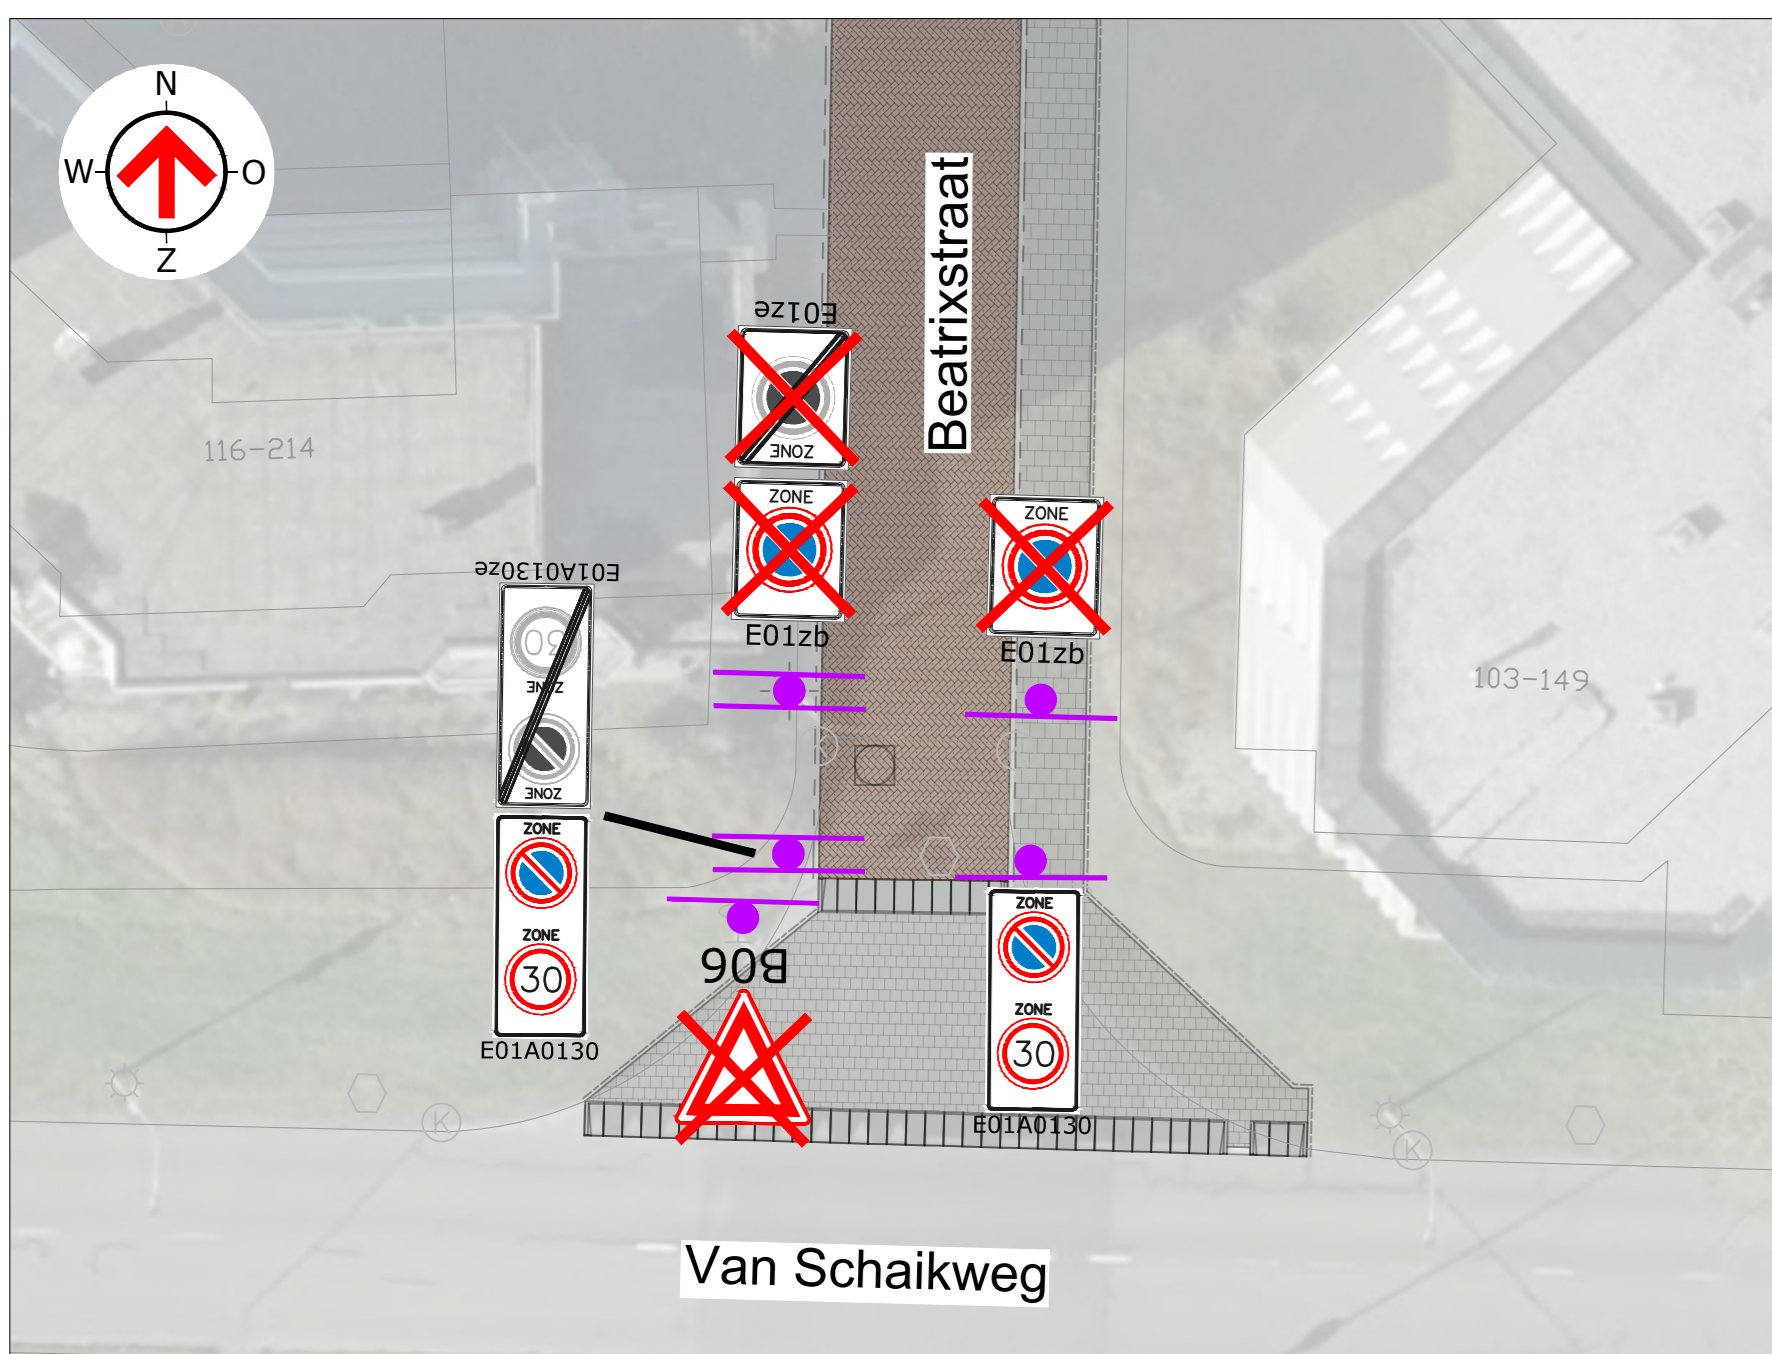


Situatie 5
SCHAAL 1:200

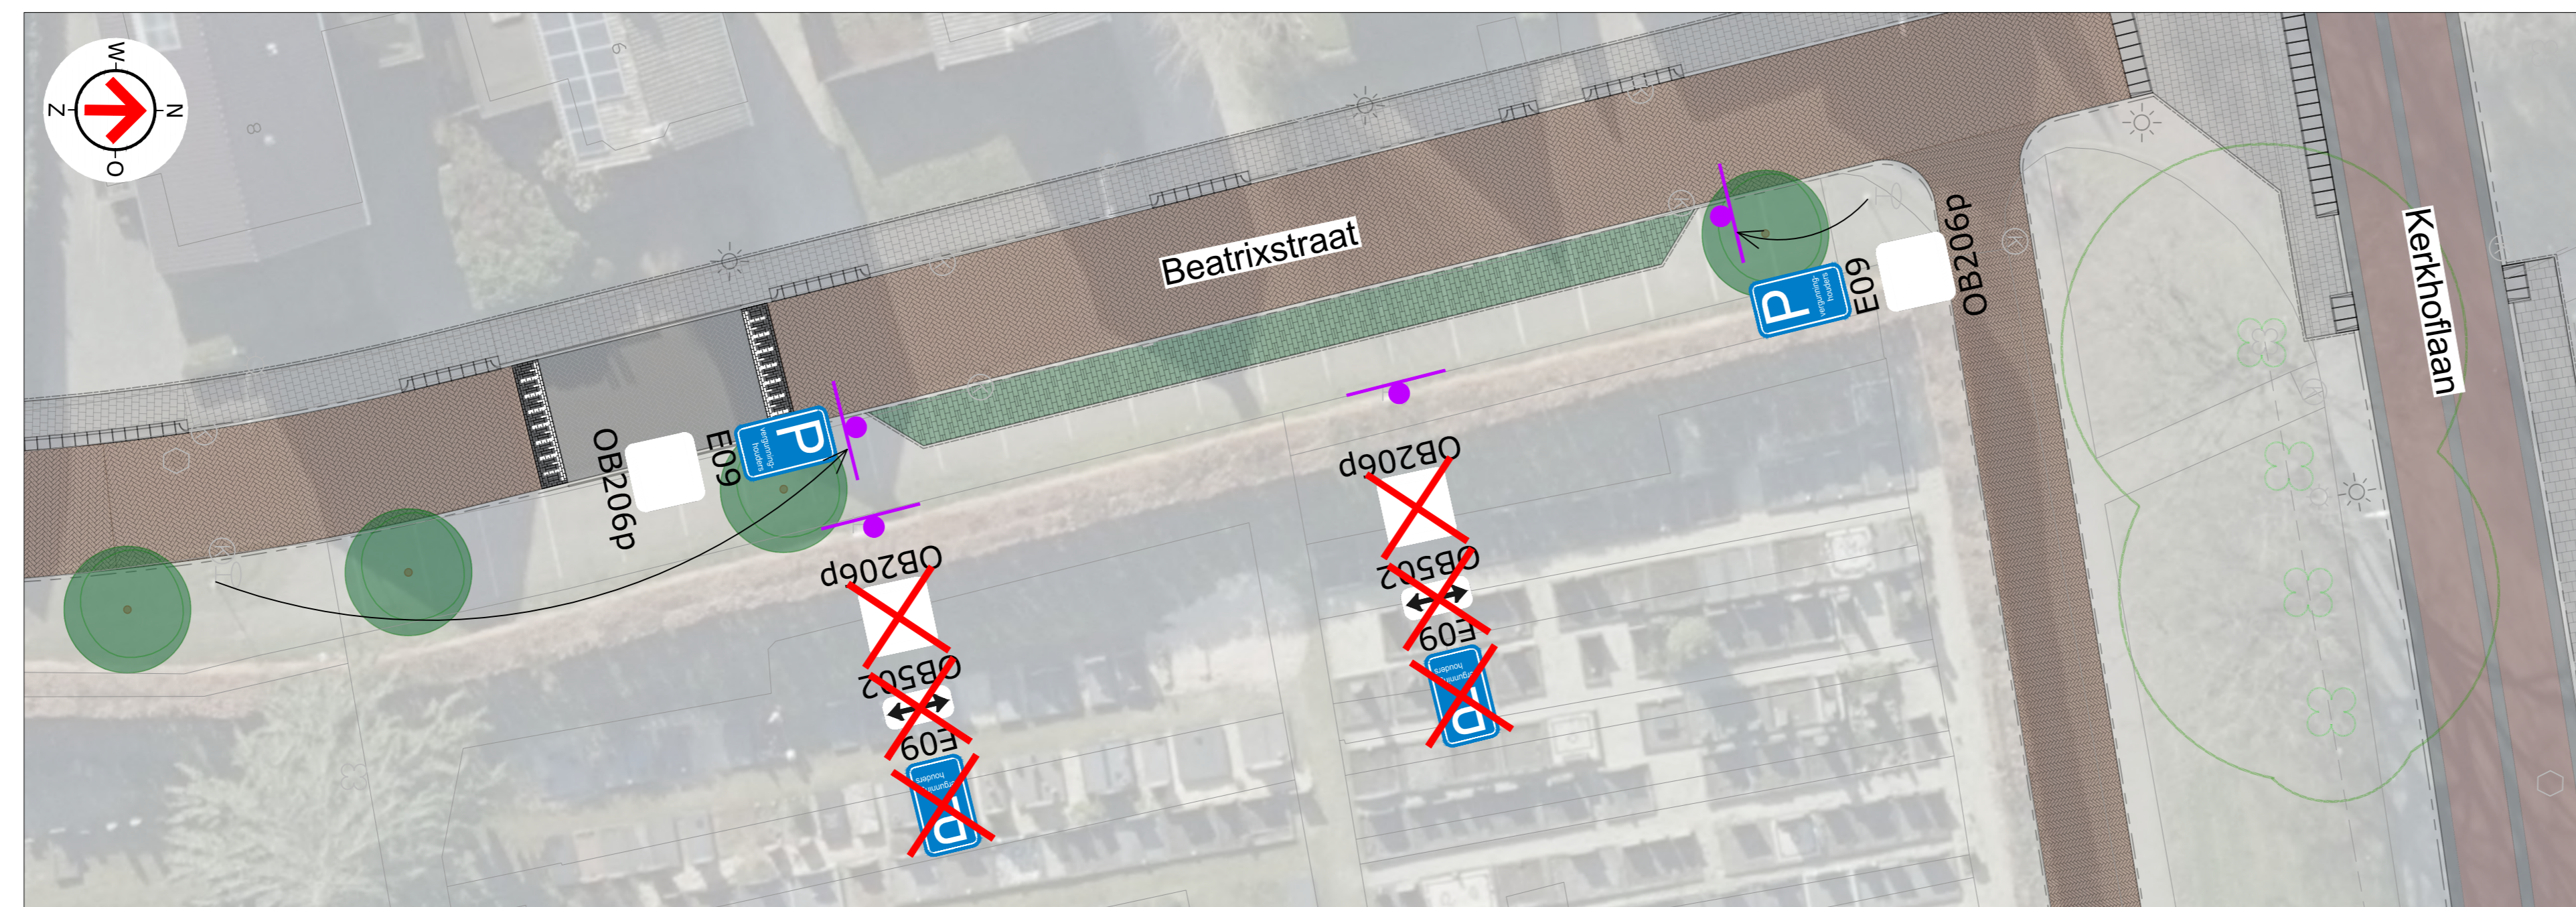

Situatie 6
SCHAAL 1:200

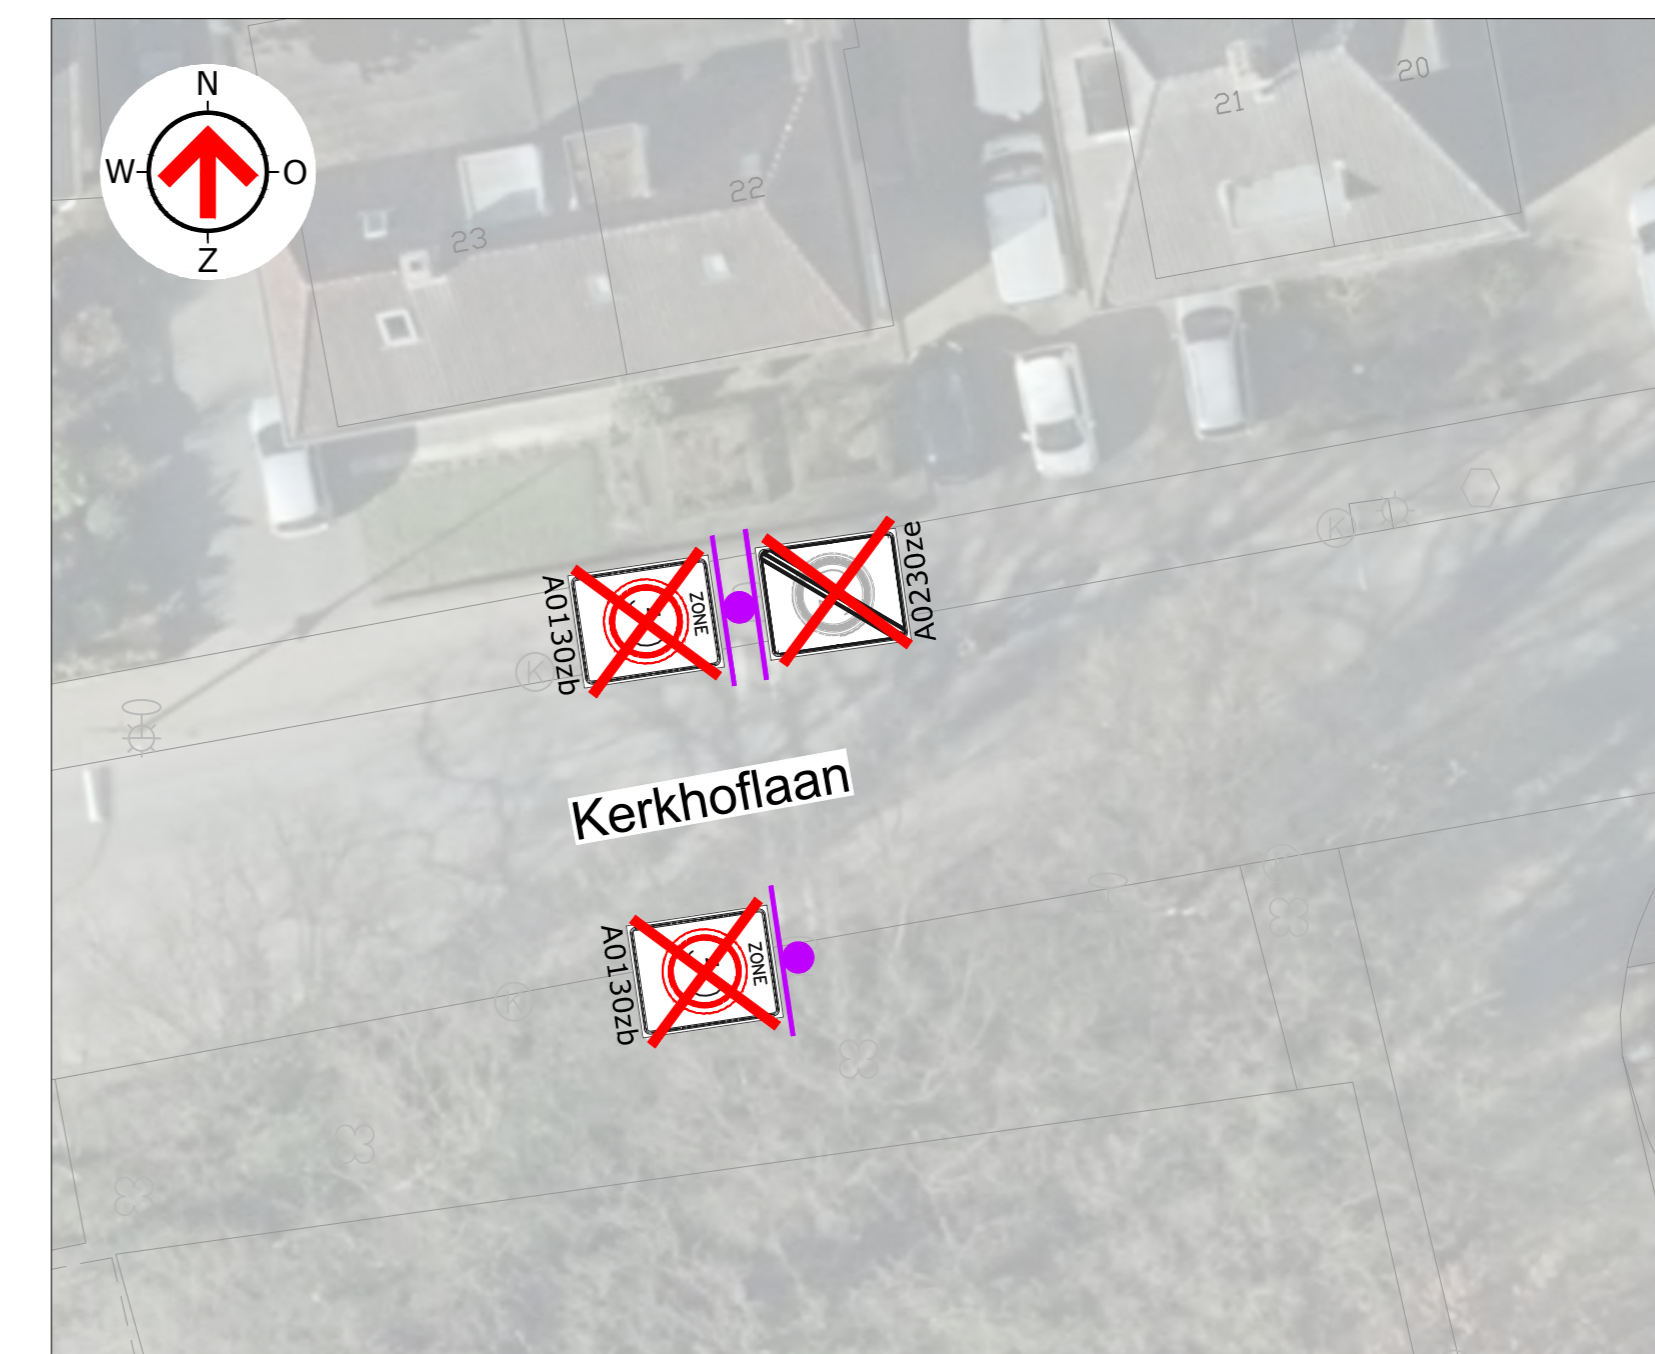

Situatie 7
SCHAAL 1:200

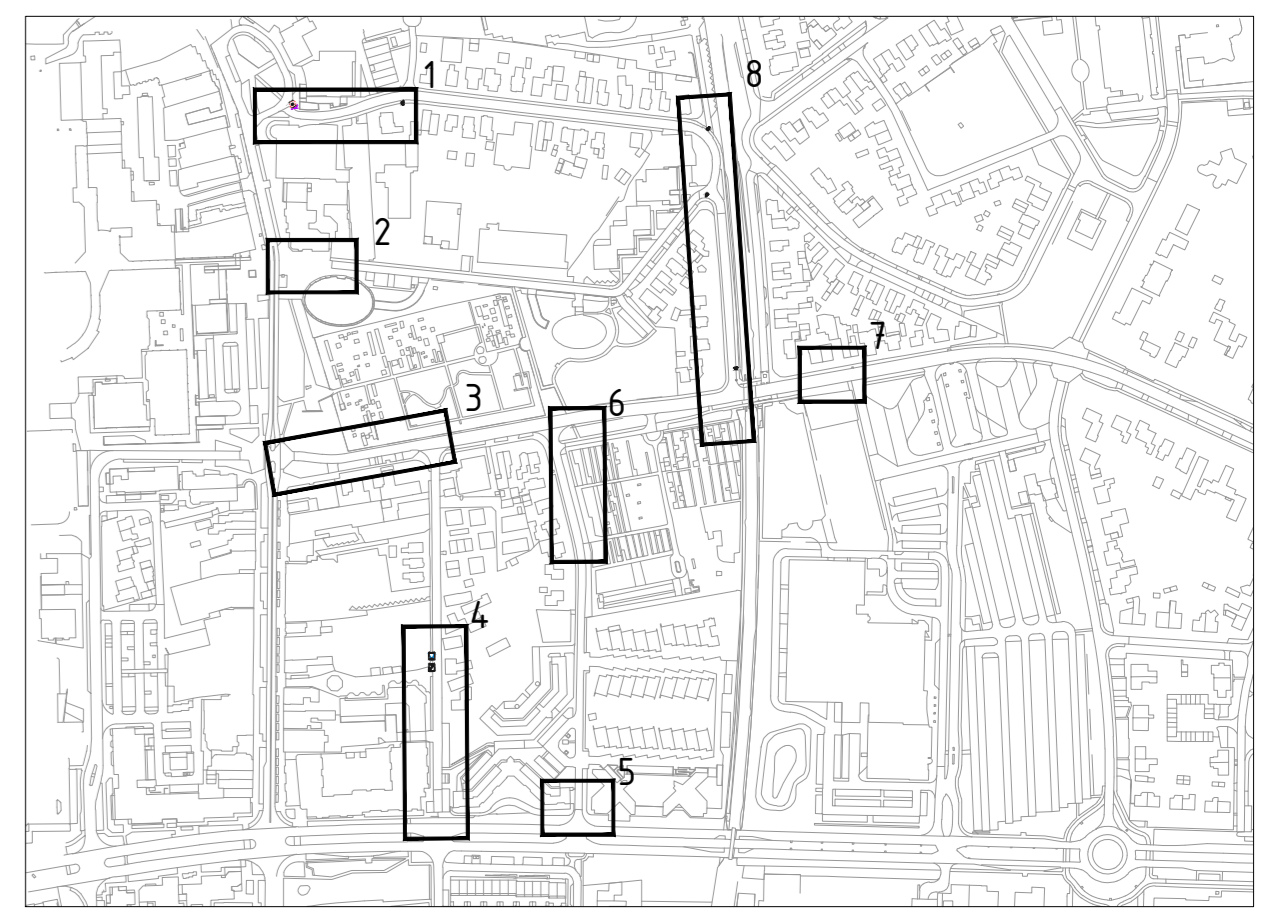

Overzichtstekening
SCHAAL 1:5000

TEAM Projecten Openbare Ruimte (POR)	TEKENAAR L. Slim	SCHAAL 1:200
PROJECTLEIDER B. Winkel	FORMAAT A0	
PROJECTOMSCHRIJVING Fietstraat kerkhoflaan	STATUS 29-07-2022	BLAD IN BLADEN 1 IN 1
TEKENINGOMSCHRIJVING Verkeerskundige aanpassing	TEKENINGNUMMER BP02-DO-40.0058	
STATUS INTERN	