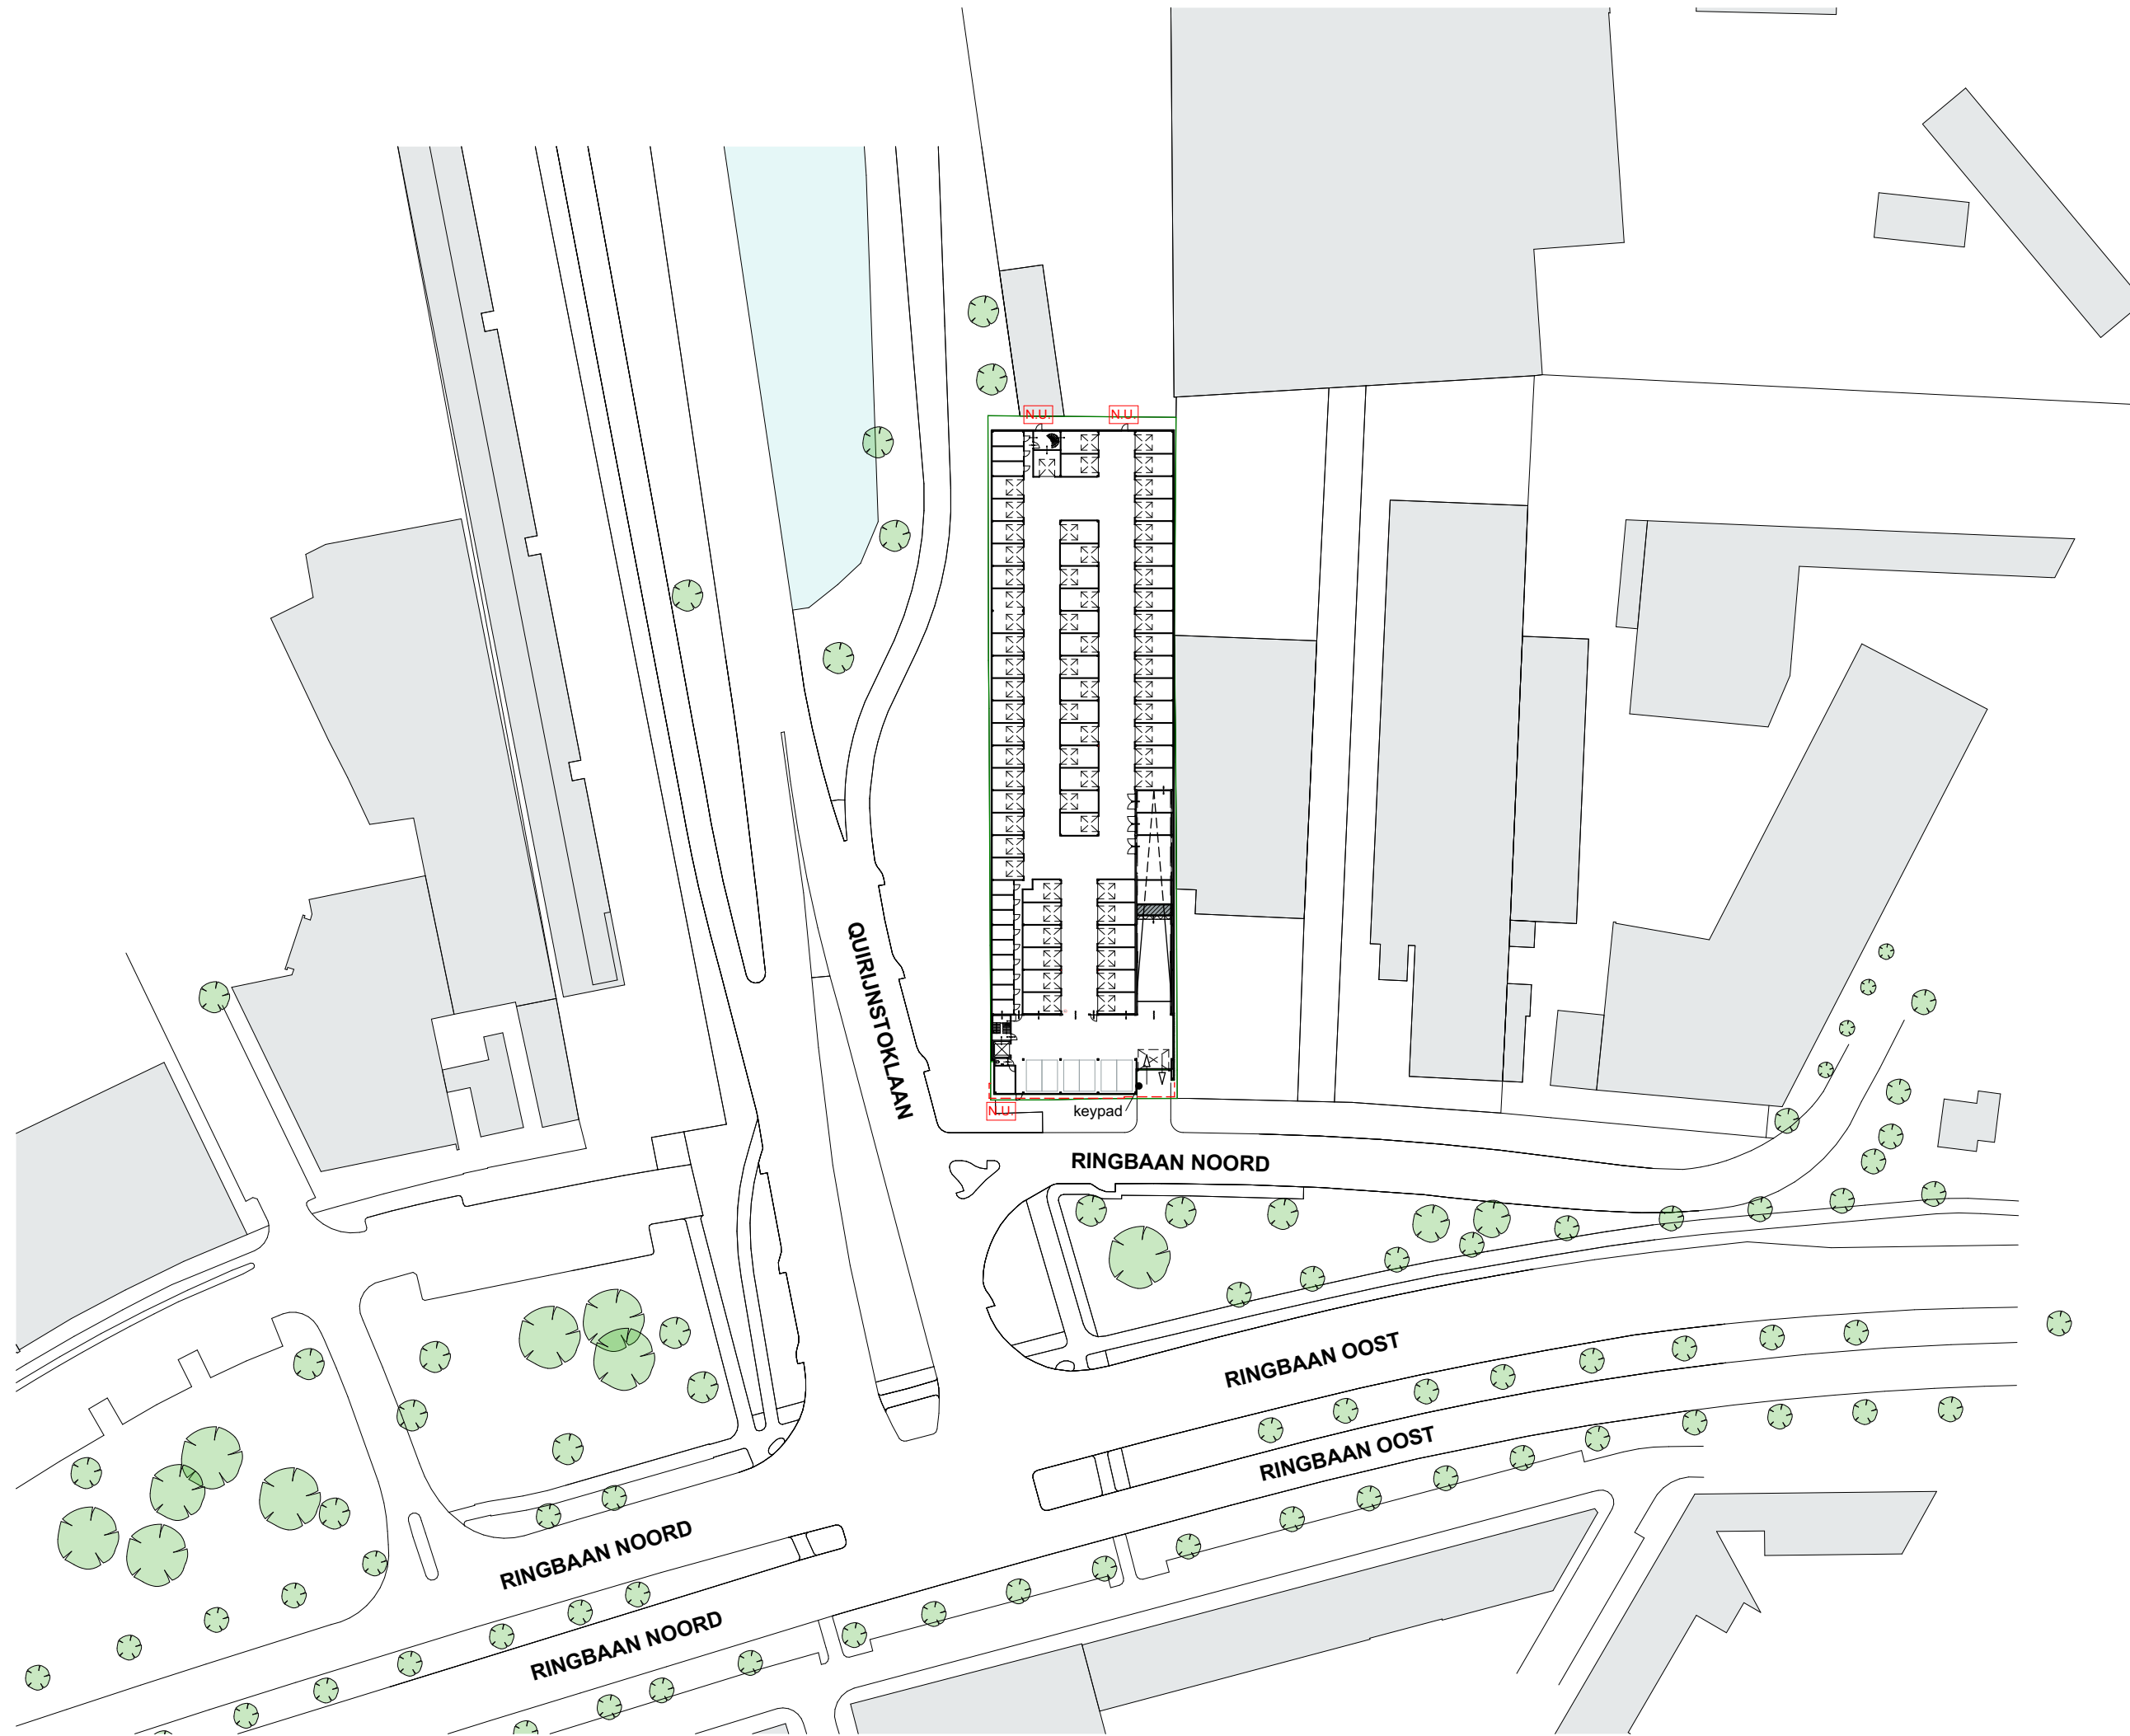


SITUATIE
gemeente Tilburg
sectie T
nummer 433

LXARCHITECTEN

project : **Nieuwbouw Ringbaan Noord 13 te Tilburg**
tekening : **Definitief ontwerp**
onderdeel : **Situatie**

project nr. : **21.704**
fase - tekening nr. : **DO - 100**
datum - modelleur : 18-07-2022 GJ

schaal : **1:1000**
opdrachtgever : **LOADS.nl te Amsterdam**

Cacaokade 3 - Helmond - Tel +31 492 52 44 27
internet : www.LXarchitecten.nl

Postbus 66 - 5700 AB - Helmond
e-mail : info@lxarchitecten.nl

© 2022 LXarchitecten Alle rechten op het gebruik van deze tekening zijn voorbehouden aan de maker.
Voor publicatie of enig gebruik in welke vorm dan ook is vooraf toestemming van de ontwerper vereist.

10-10-2022