


bebording plaatsen tussen 1e en 2e parkeervak vanaf rechts, lengte flespaal 3,90m

aanbrengen symbooltegel (400x400mm)
 Uitvoering volgens Norm-tekening 830008 PARKEERPLAATS Doelgroepen (Gemeente Tilburg)

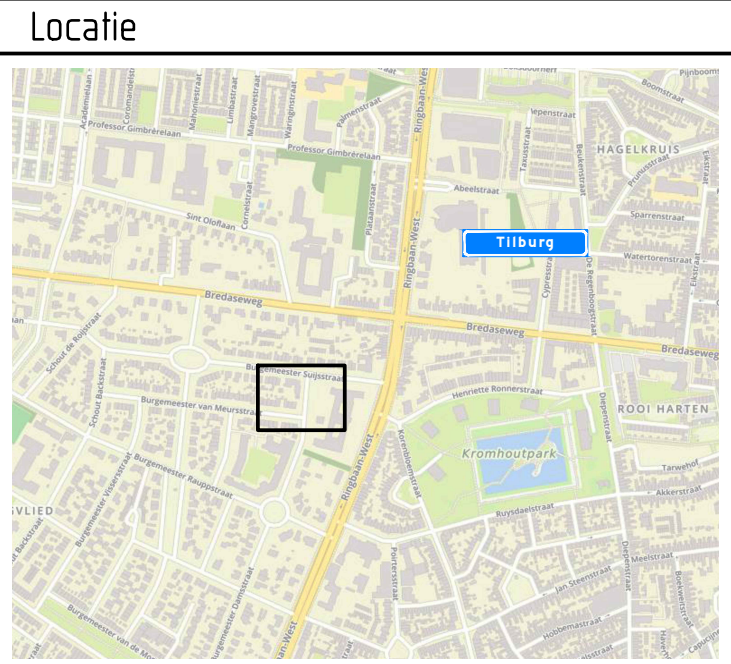


Afmetingen standaard borden RVV

| | | type bord | | | |
|-----------------|----------|-----------|-----|-----|------|
| vormgeving bord | maat | | | | |
| rond | diameter | 400 | 600 | 800 | 1000 |
| driehoek | zijde | 500 | 700 | 900 | 1100 |
| vierkant | zijde | 400 | 600 | 800 | 1000 |
| rechthoek | breedte | 300 | 400 | 600 | 800 |
| | hoogte | 450 | 600 | 900 | 1200 |
| achthoek | hoogte | X | 700 | 900 | X |
| maten in mm | | | | | |

Plaatsing RVV-bebording

De hoogte van de onderkant van het bord ten opzichte van het wegdek bedraagt minimaal 2,20 m

bebording bevestigen op flespaal tenzij anders vermeld

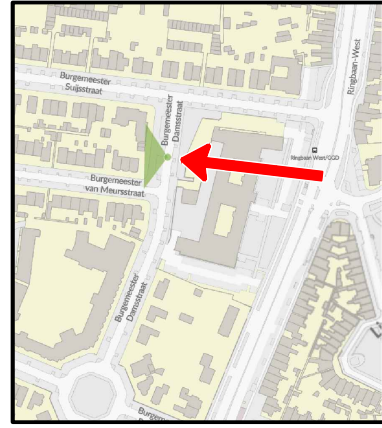

afdeling Ruimtelijke uitvoering





GEMEENTE TILBURG

Postadres: Postbus 90155, 5000 LH Tilburg

Burgemeester van Meursstraat

elektrisch vervoer

| | | |
|----------------------|---|---|
| bestandsnaam TSned: | Burgemeester van Meursstraat (elektrisch vervoer) |  |
| projectnummer TSned: | 511101 | |
| datum: | 22-06-22 | |

| | | | | |
|-----------|-------|---------------|---------|---|
| getekend: | FVE | controle: | RDI |  |
| schaal: | 1:500 | versie: | A | |
| formaat: | A3 | omschrijving: | Concept | |