


aanbrengen symbooltegel (400x400mm)
 Uitvoering volgens Norm-tekening
 830008 PARKEERPLAATS Doelgroepen
 (Gemeente Tilburg)

bebording plaatsen tussen 1e en 2e
 parkeervak vanaf rechts, lengte flespaal 3,90m

aanbrengen symbooltegel (400x400mm)
 Uitvoering volgens Norm-tekening
 830008 PARKEERPLAATS Doelgroepen
 (Gemeente Tilburg)

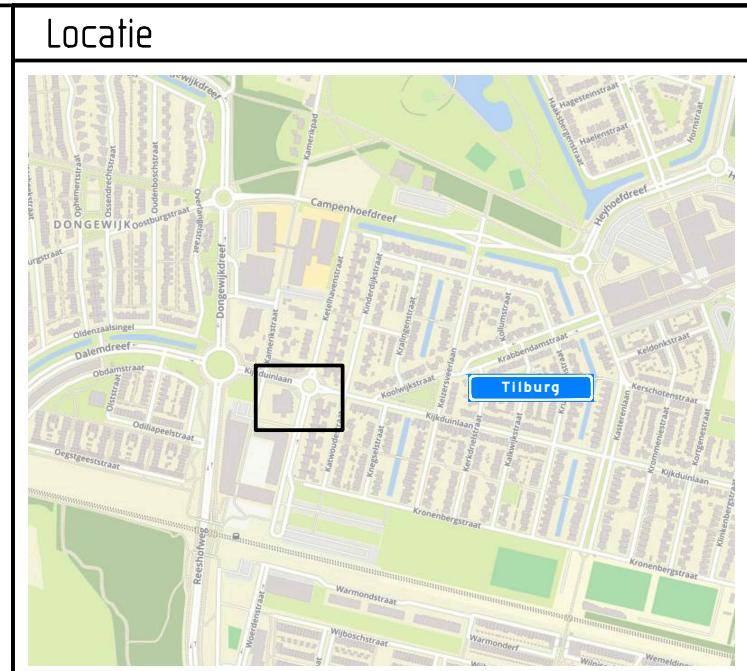

Afmetingen standaard borden RVV



vormgeving bord	maat	type bord			
rond	diameter	400	600	800	1000
driehoek	zijde	500	700	900	1100
vierkant	zijde	400	600	800	1000
rechthoek	breedte	300	400	600	800
	hoogte	450	600	900	1200
achthoek	hoogte	X	700	900	X

maten in mm

Plaatsing RVV-bebording

De hoogte van de onderkant van het bord
 ten opzichte van het wegdek bedraagt minimaal 2,20 m

**bebording bevestigen op
 flespaal tenzij anders vermeld**

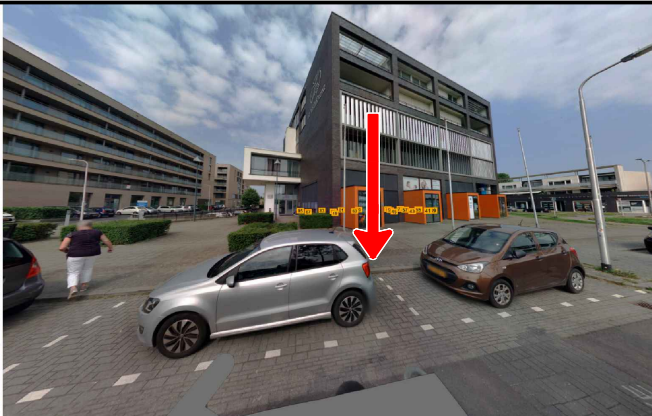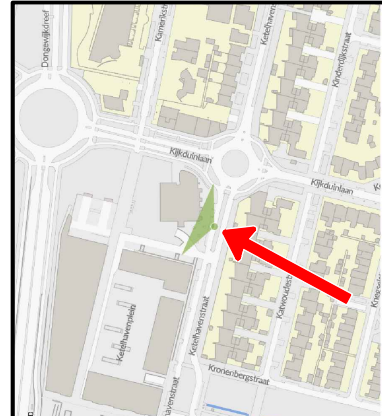

afdeling Ruimtelijke uitvoering

GEMEENTE TILBURG
 Postadres: Postbus 90155, 5000 LH Tilburg

Ketelhavenstraat
 elektrisch vervoer - uitbreiding 1

bestandsnaam TSned: Ketelhavenstraat (elektrisch vervoer - uitbreiding 1)
 projectnummer TSned: 511101
 datum: 27-06-22



getekend: FVE
 schaal: 1:500
 formaat: A3

controle: RDI

versie: A
 omschrijving: Concept

