



Parkeerstrook wordt meestal gebruikt door 8 auto's.
De parkeerstrook is nu verdeeld in 8 vakken van 5,18m

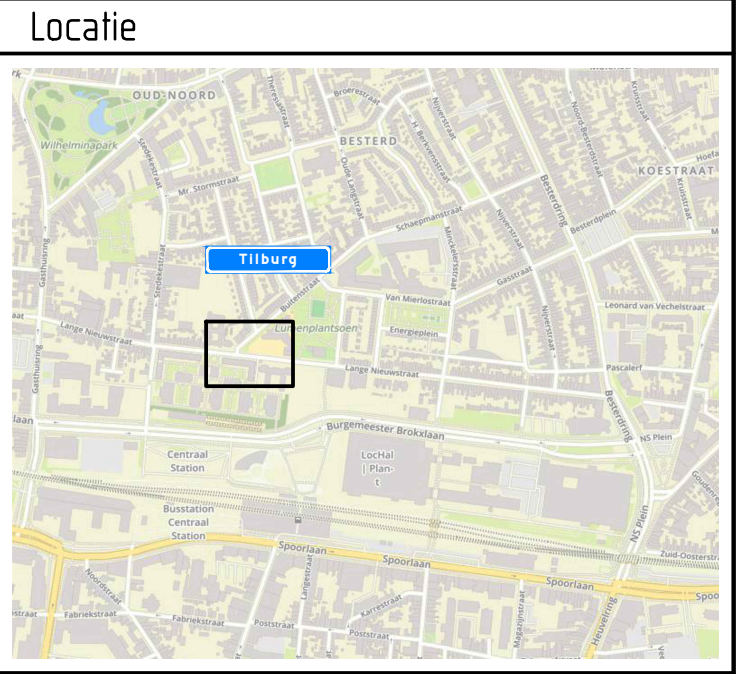
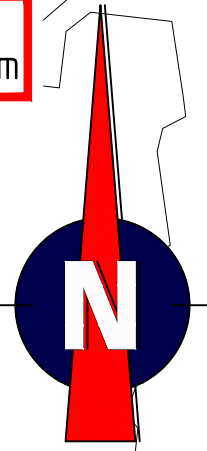
bebording plaatsen tussen 1e en 2e
parkeervak vanaf links, lengte flespaal 3,90m

scheiding parkeervakken (1-1 streep)
uitvoeren d.m.v. witte klinkers.



 **aanbrengen symbooltegel (400x400mm)**
Uitvoering volgens Norm-tekening
830008 PARKEERPLAATS Doelgroepen
(Gemeente Tilburg)

 **aanbrengen symbooltegel (400x400mm)**
Uitvoering volgens Norm-tekening
830008 PARKEERPLAATS Doelgroepen
(Gemeente Tilburg)

scheiding parkeervakken (1-1 streep)
uitvoeren d.m.v. witte klinkers.



Afmetingen standaard borden RVV

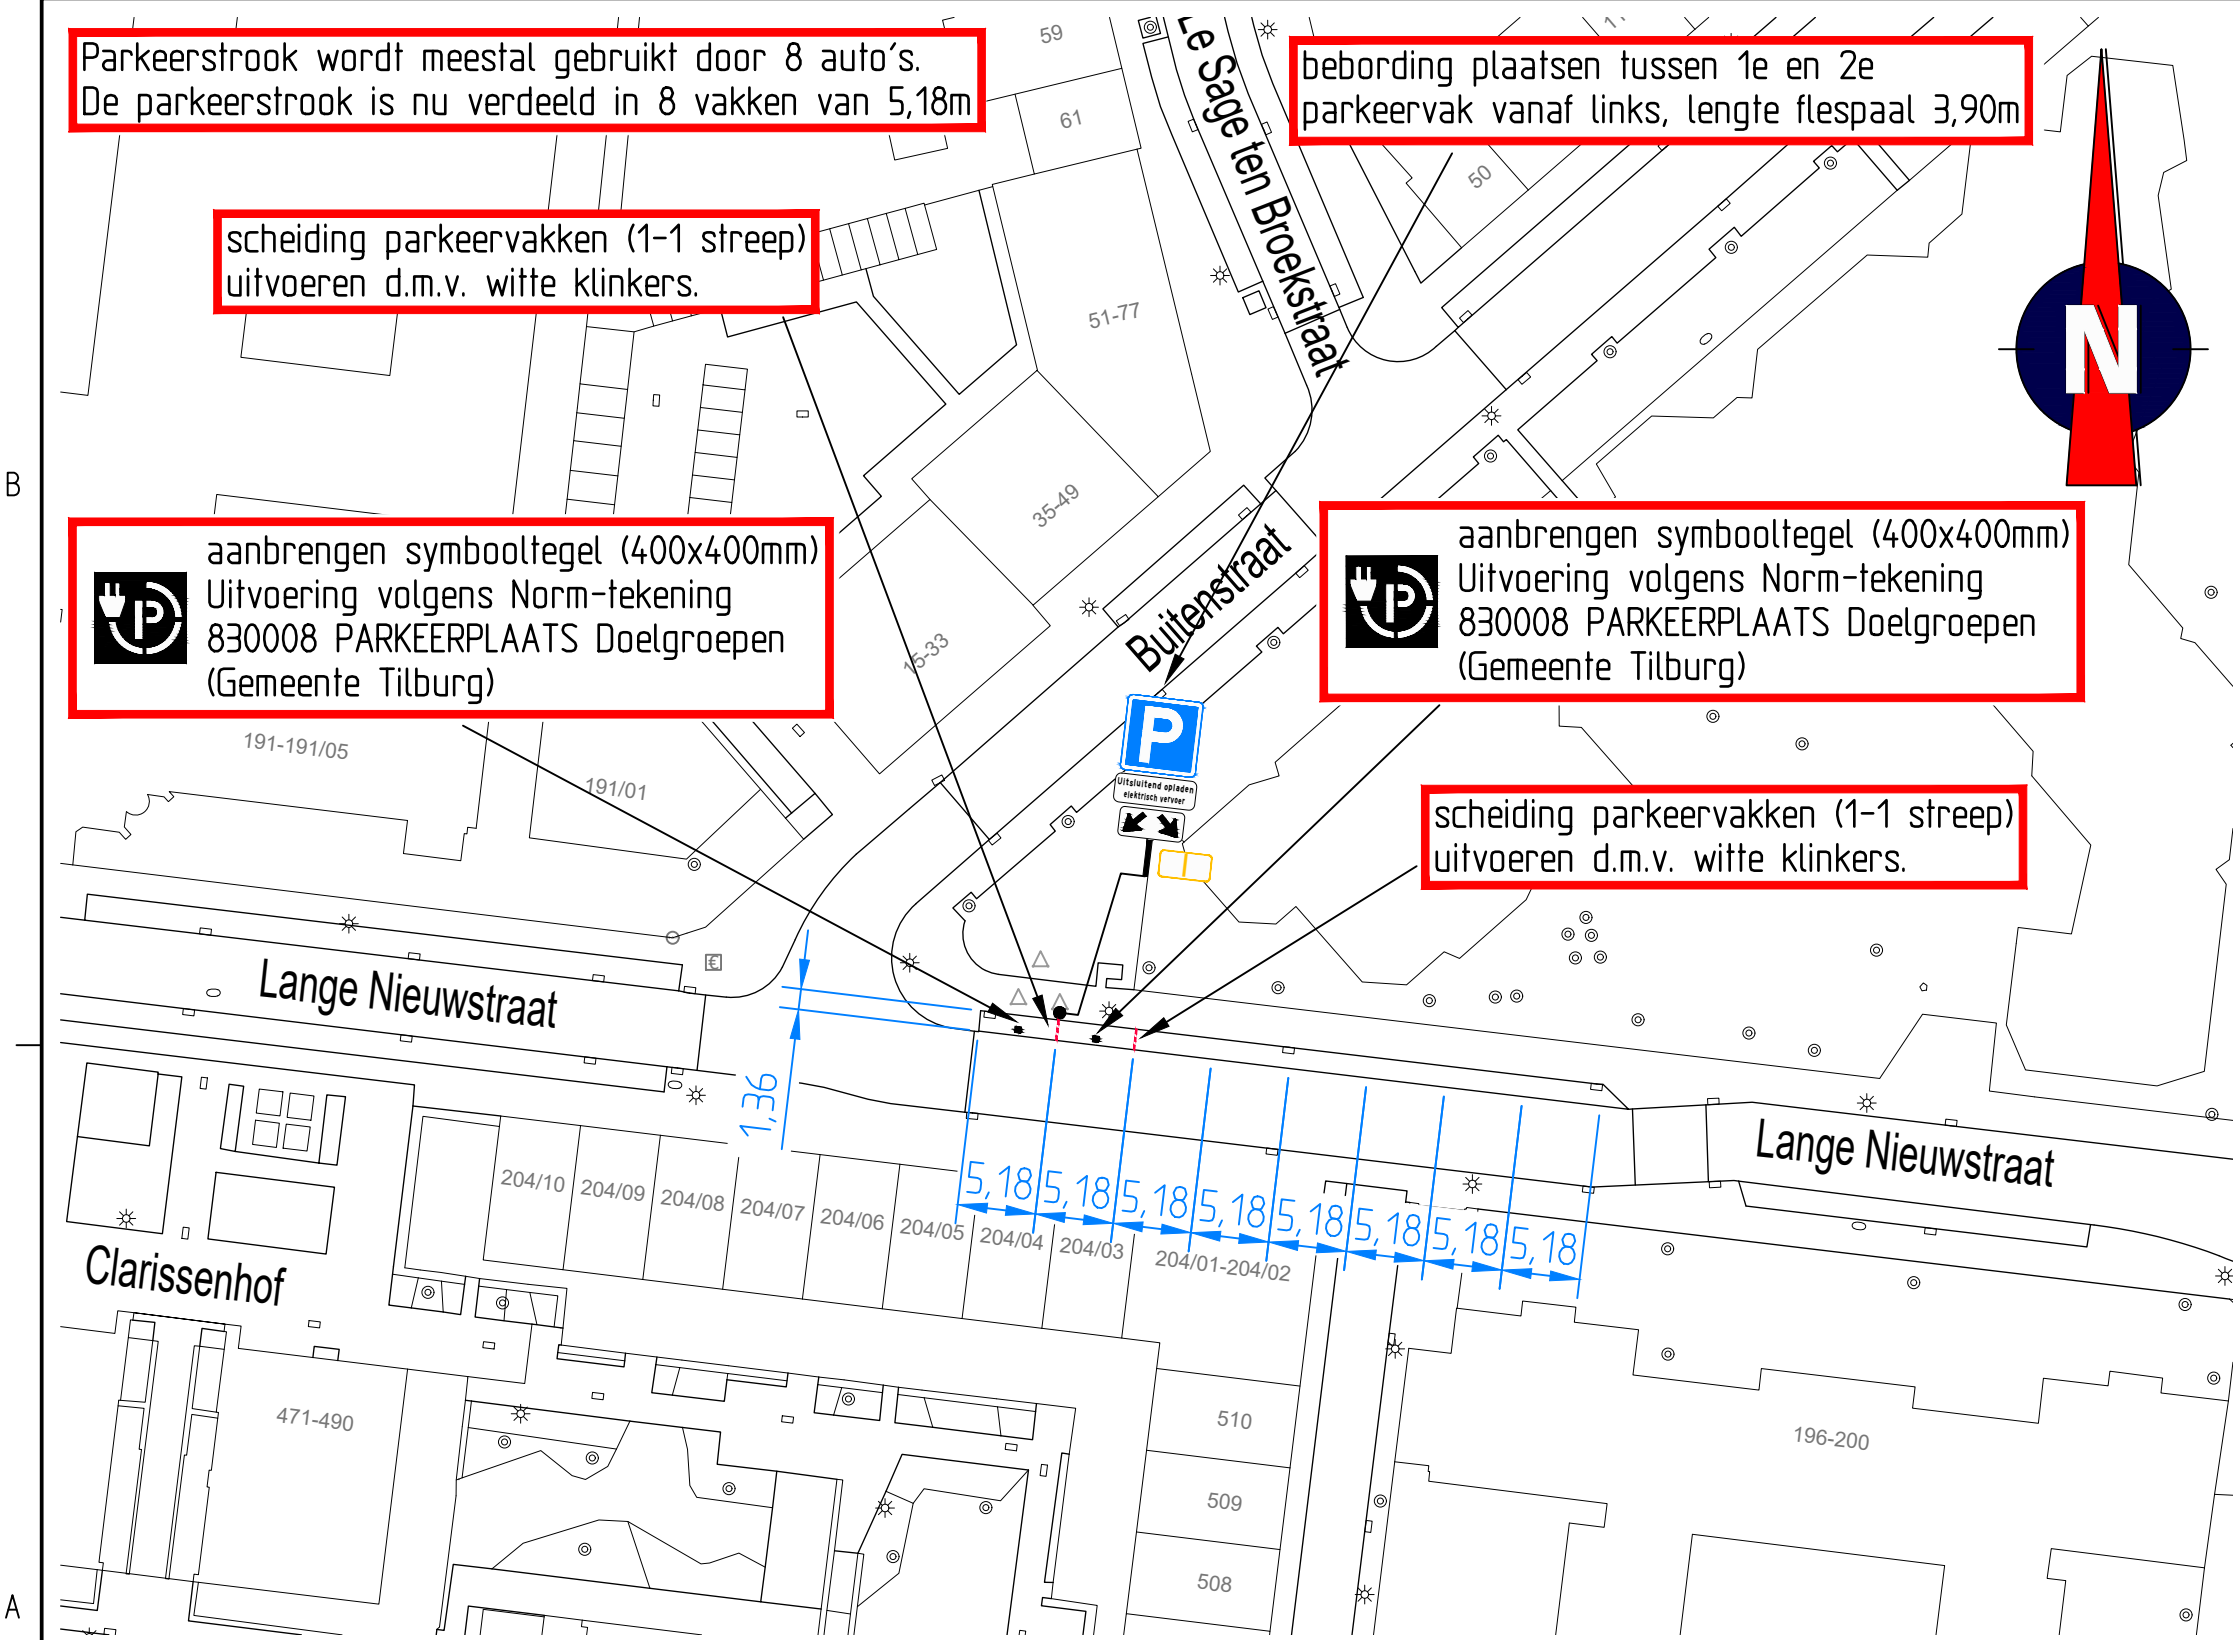
vormgeving bord	maat	type bord			
					
rond	diameter	400	600	800	1000
driehoek	zijde	500	700	900	1100
vierkant	zijde	400	600	800	1000
rechthoek	breedte	300	400	600	800
	hoogte	450	600	900	1200
achthoek	hoogte	X	700	900	X

maten in mm

Plaatsing RVV-bebording

De hoogte van de onderkant van het bord
ten opzichte van het wegdek bedraagt minimaal 2,20 m

**bebording bevestigen op
flespaal tenzij anders vermeld**




afdeling Ruimtelijke uitvoering




GEMEENTE TILBURG

Postadres: Postbus 90155, 5000 LH Tilburg

**Lange Nieuwstraat
elektrisch vervoer**

bestandsnaam TSNE:	Lange Nieuwstraat (elektrisch vervoer)	
projectnummer TSNE:	511101	
datum:	27-06-22	

getekend:	FVE	controle:	RDI	
schaal:	1:500	versie:	A	
formaat:	A3	omschrijving:	Concept	