


**Afmetingen standaard borden RVV**

|                 |          | type bord |     |     |      |
|-----------------|----------|-----------|-----|-----|------|
| vormgeving bord | maat     |           |     |     |      |
| rond            | diameter | 400       | 600 | 800 | 1000 |
| driehoek        | zijde    | 500       | 700 | 900 | 1100 |
| vierkant        | zijde    | 400       | 600 | 800 | 1000 |
| rechthoek       | breedte  | 300       | 400 | 600 | 800  |
|                 | hoogte   | 450       | 600 | 900 | 1200 |
| achthoek        | hoogte   | X         | 700 | 900 | X    |
| maten in mm     |          |           |     |     |      |

**Plaatsing RVV-bebording**

De hoogte van de onderkant van het bord ten opzichte van het wegdek bedraagt minimaal 2,20 m

**bebording bevestigen op flespaal tenzij anders vermeld**

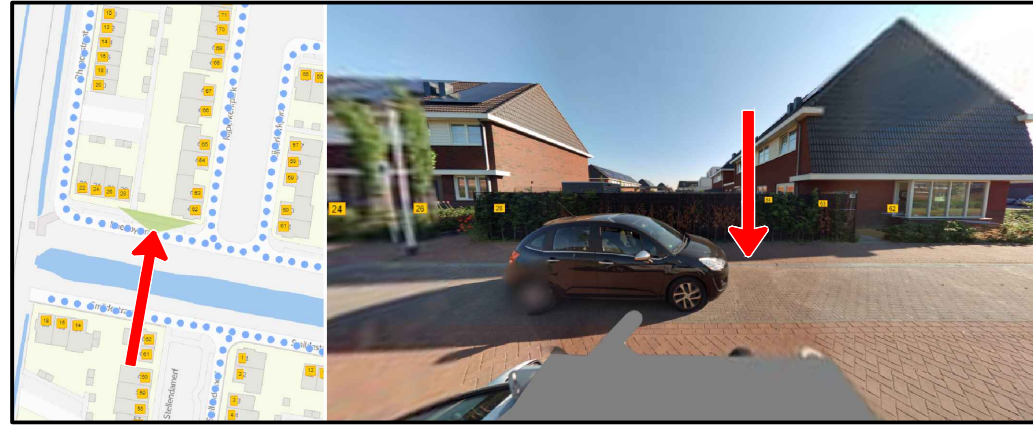

afdeling Ruimtelijke uitvoering

**GEMEENTE TILBURG**

Postadres: Postbus 90155, 5000 LH Tilburg

**Rijperkerkpark elektrisch vervoer**

|                     |                                     |  |
|---------------------|-------------------------------------|--|
| bestandsnaam TSNE:  | Rijperkerkpark (elektrisch vervoer) |  |
| projectnummer TSNE: | 511101                              |  |
| datum:              | 28-06-22                            |  |

|           |       |           |     |               |         |  |
|-----------|-------|-----------|-----|---------------|---------|--|
| getekend: | EPO   | controle: | RDI | versie:       | A       |  |
| schaal:   | 1:500 |           |     | omschrijving: | Concept |  |
| formaat:  | A3    |           |     |               |         |  |