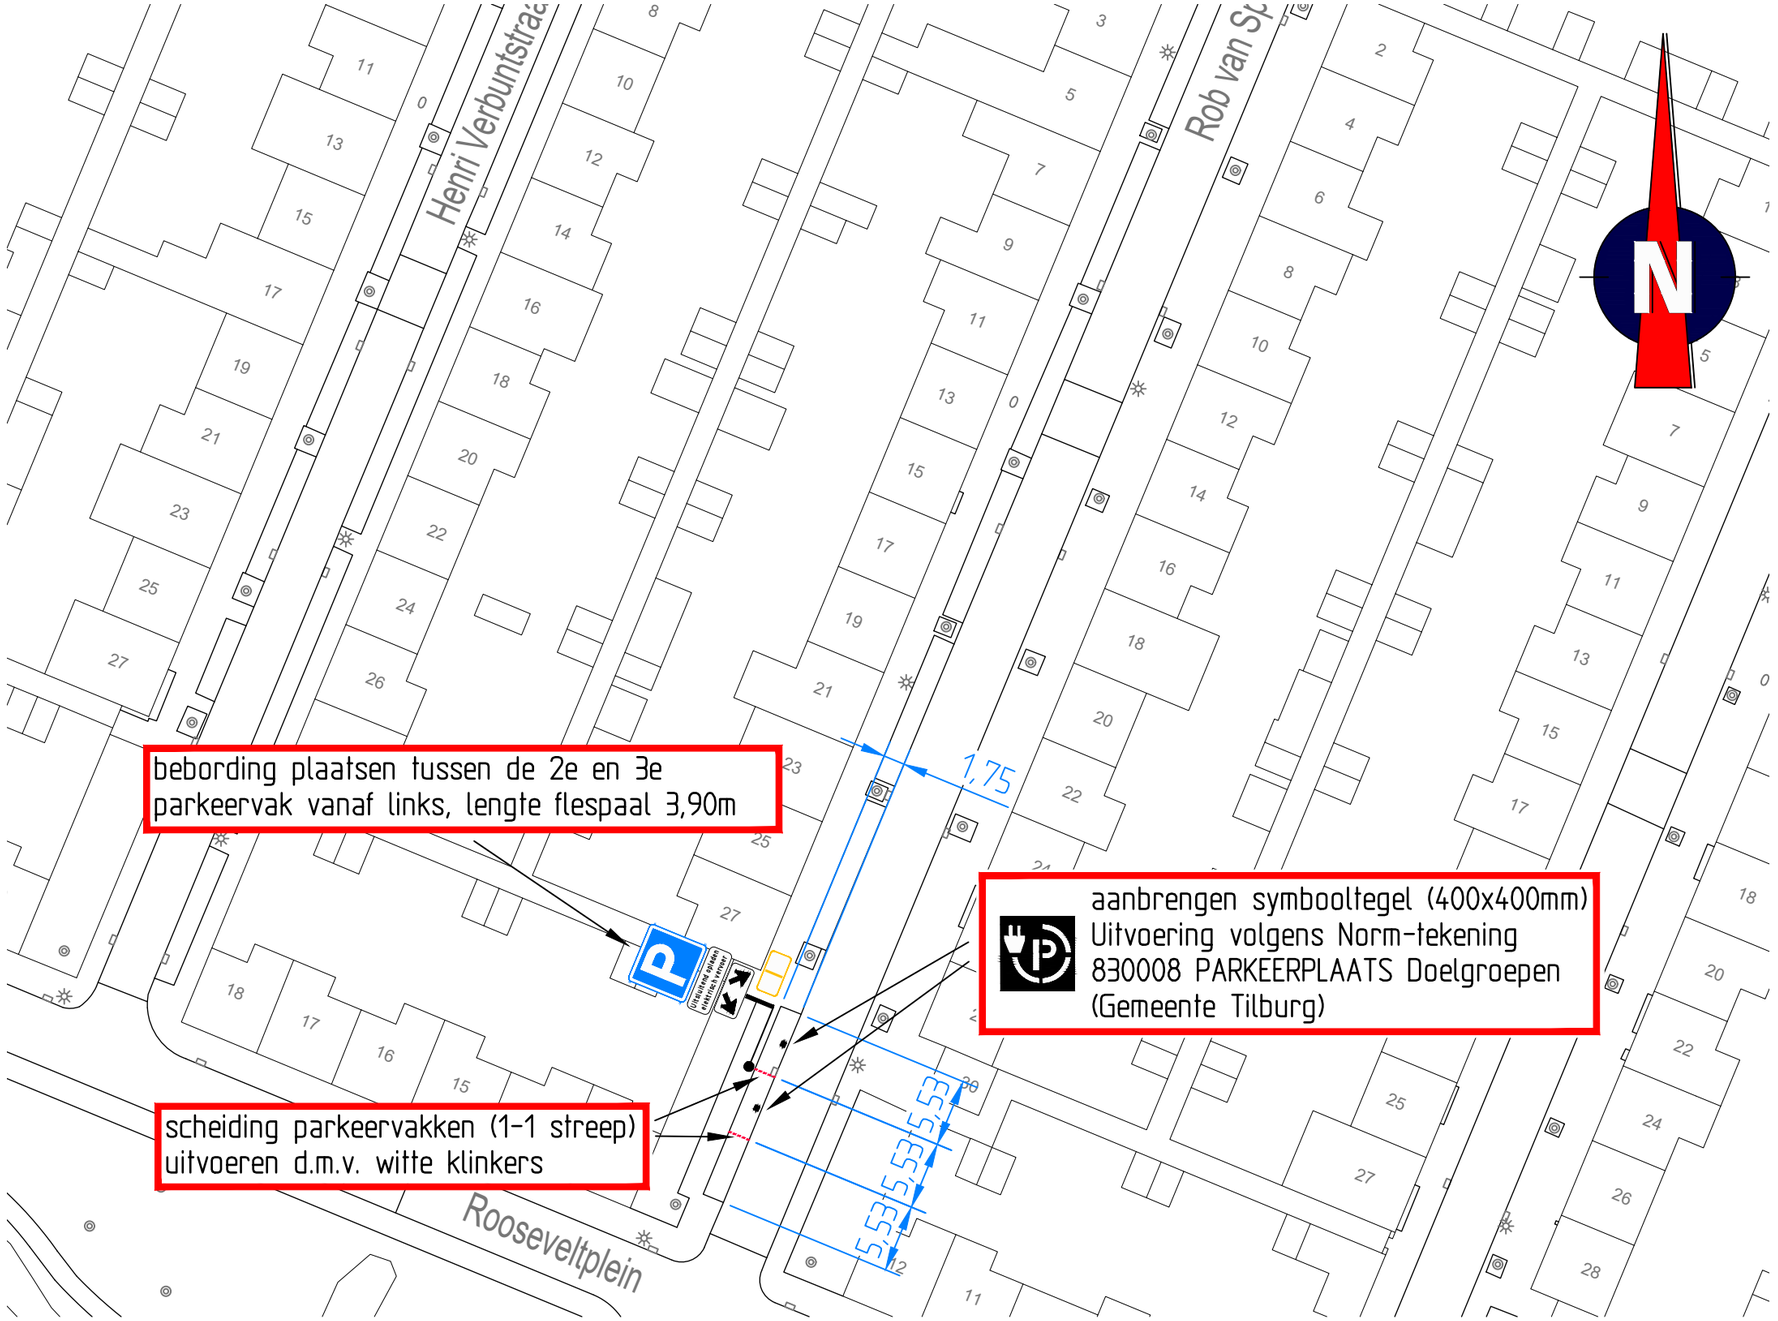


## Locatie

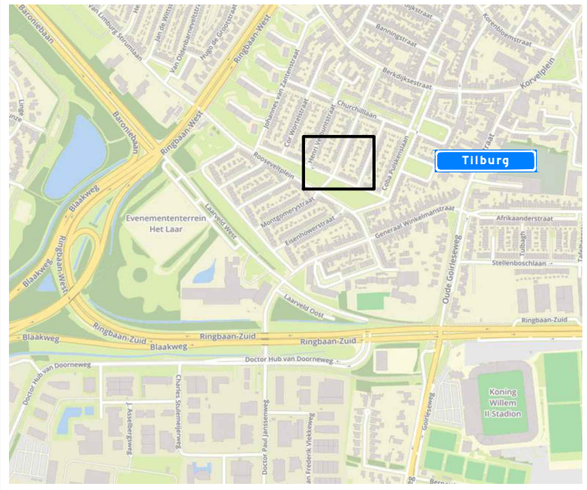


## Afmetingen standaard borden RVV

| | | type bord | | | |
|---|---|---|---|---|---|
| vormgeving bord | maat | 0 | I | II | III |
| rond | diameter | 400 | 600 | 800 | 1000 |
| driehoek | zijde | 500 | 700 | 900 | 1100 |
| vierkant | zijde | 400 | 600 | 800 | 1000 |
| rechthoek | breedte | 300 | 400 | 600 | 800 |
| | hoogte | 450 | 600 | 900 | 1200 |
| achthoek | hoogte | X | 700 | 900 | X |

maten in mm

## Plaatsing RVV-bebording

De hoogte van de onderkant van het bord ten opzichte van het wegdek bedraagt minimaal 2,20 m

bebording bevestigen op flespaal tenzij anders vermeld

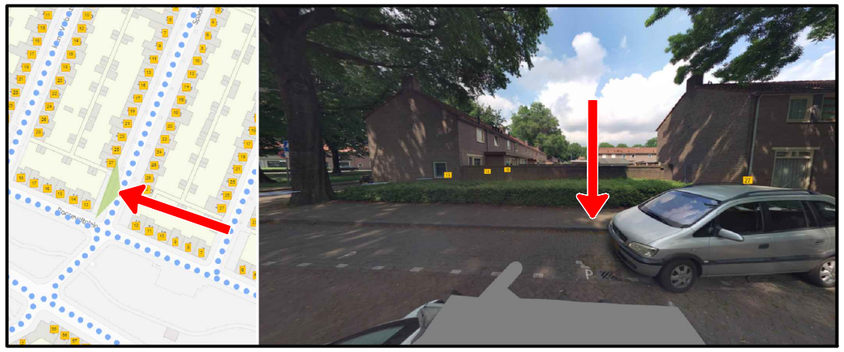

*afdeling Ruimtelijke uitvoering*

**GEMEENTE TILBURG**

*Postadres: Postbus 90155, 5000 LH Tilburg*

# Rooseveltplein
## elektrisch vervoer

| | |
|---|---|
| bestandsnaam TSNED: | Rooseveltplein (elektrisch vervoer) |
| projectnummer TSNED: | 511101 |
| datum: | 07-07-22 |

TRAFFIC SERVICE NEDERLAND

| | | | | | |
|---|---|---|---|---|---|
| getekend: | EPO | controle: | RDI | | |
| schaal: | 1:500 | | | versie: | A |
| formaat: | A3 | | | omschrijving: | Concept |