

LEGENDA

Bestaande ondergrondse containers

- bestaande ondergrondse container voor Restafval
- bestaande ondergrondse container voor Papier
- bestaande ondergrondse container voor PBD
- bestaande ondergrondse container voor Glas
- bestaande ondergrondse container voor Textiel
- Aantal aansluitingen op container voor Restafval

Bestaande bovengrondse containers

- Bestaande bovengrondse container voor Papier
- Bestaande bovengrondse container voor PBD
- Bestaande bovengrondse container voor Glas
- Bestaande bovengrondse container voor Textiel
- ▲ Bestaande GFT op standaard
- Niet Toegankelijk voor inzamelvoertuig
- Huishouden(s) voorzien van duo remmers PBD-Papier (en GFT)
- Panden aangewezen op restafvalcontainer (eventueel voorzien van aantal huishoudens)



Nieuw

- Nieuwe bovengrondse container voor Papier
- Nieuwe bovengrondse container voor PBD
- Nieuwe ondergrondse container voor PBD
- Nieuwe ondergrondse container voor PBD
- ▲ Nieuwe locatie GFT op standaard

AG-01

A01

- Locatienummer voor GFT locatie
- Locatienummer voor Grondstoffen locatie (papier en of PBD)
- Bestaande grondstoffen locatie
- Nieuwe grondstoffen locatie

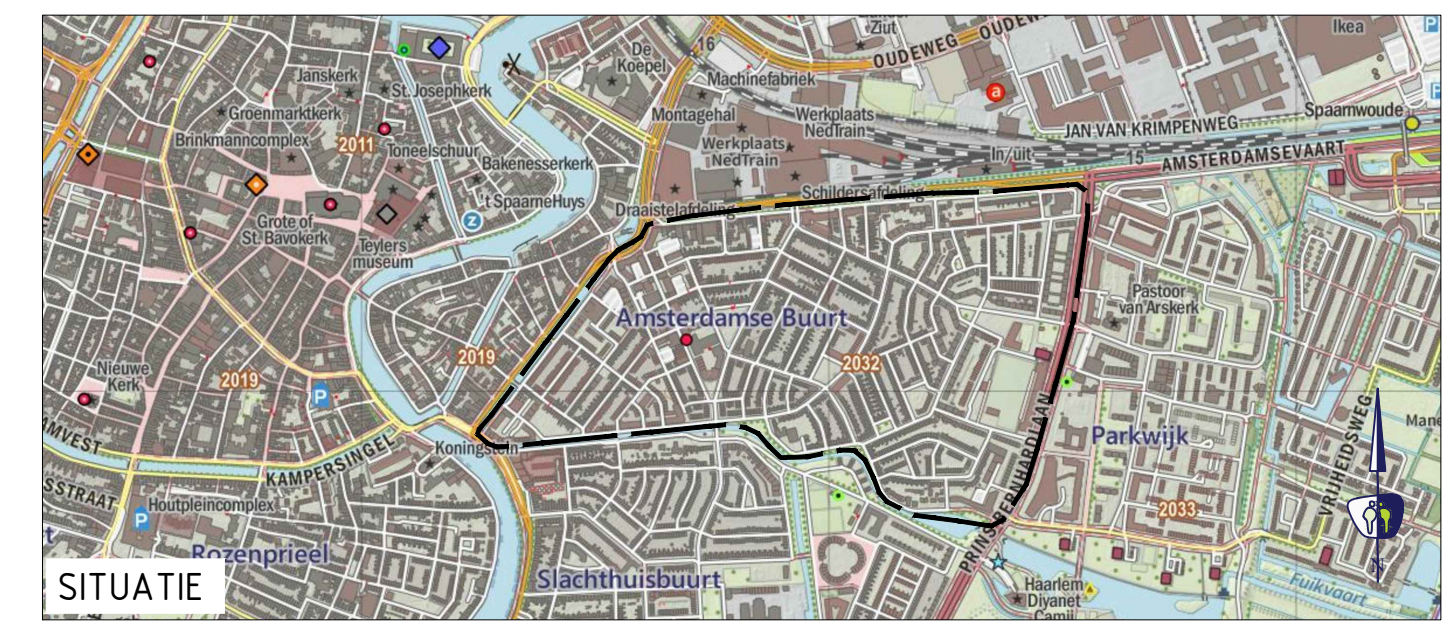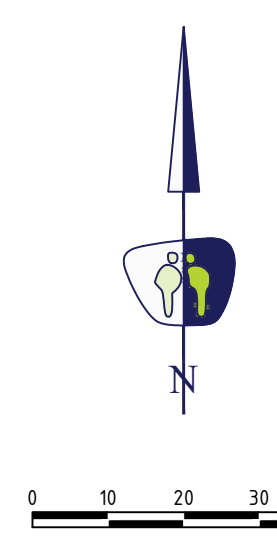

VNR DATUM GETEKEND WIJZIGING

spaarne landen

Project: Strategisch Plan Afvalseparatie (SPA)
 Onderwerp: Amsterdamswijk- Definitief ontwerp voor inpassing SPA beleid

Datum: 20-12-2021 Opdrachtgever: Tekeningnummer:
 Schaal: 1:1000
 Formaat: A0 (1470x841) Spaarnelanden AW-DO_1.0
 Getekend: B. de Boer