
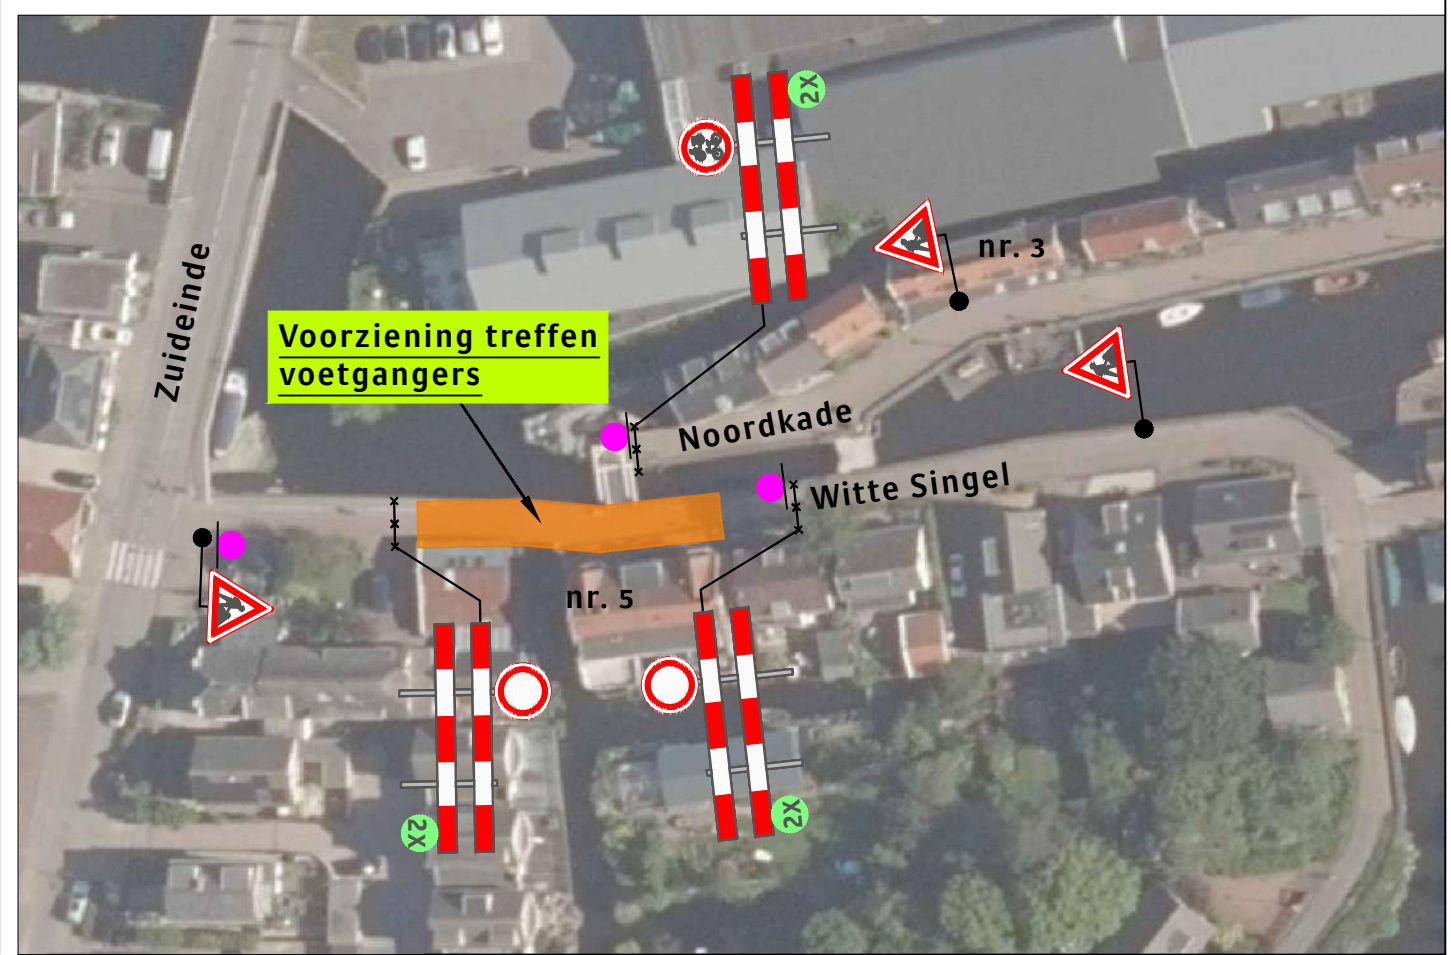


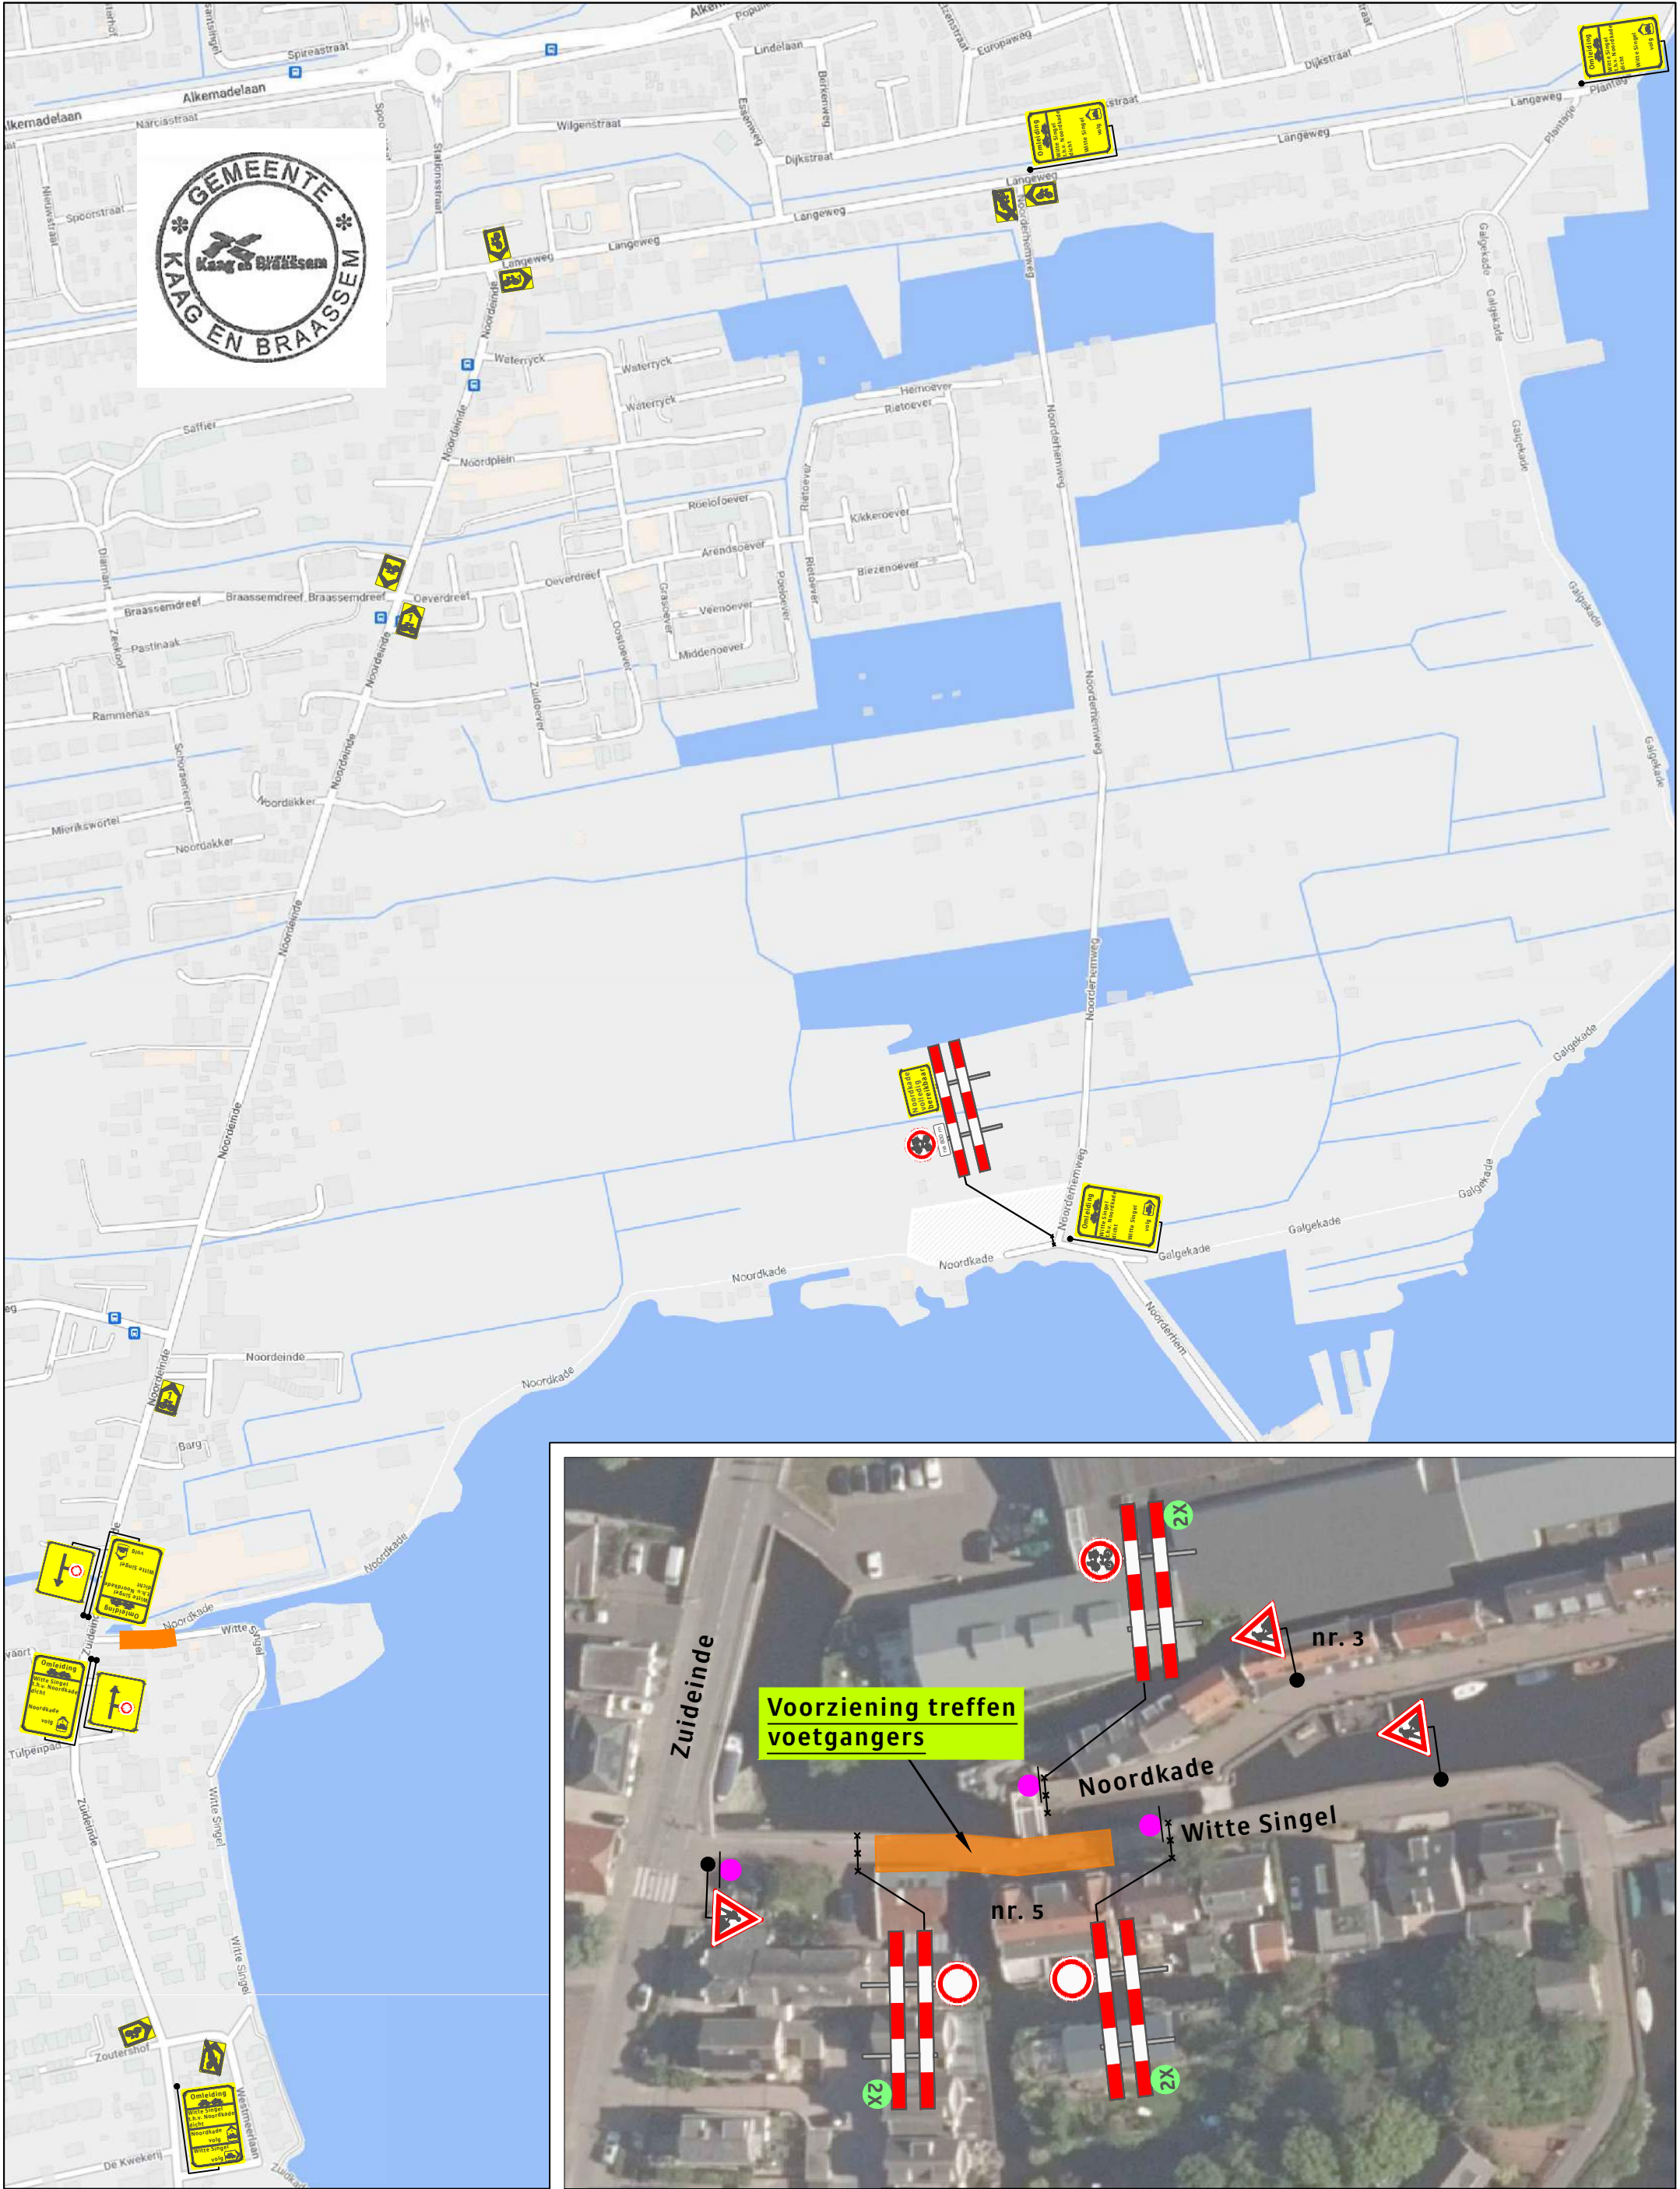

Legenda		Opdrachtgever:		Project:	
	Werkruimte	van WIJK		Witte Singel te Roelofarendsveen	
	Deze weg is dicht	WEGENBOUW B.V.		Onderdeel: Verkeersmaatregel en fietsomleiding	
	X t/m X			Aard werkzaamheden opdr. gever: Bestrating	
	3X	www.versluysgroep.nl		Getekend :	Datum : 11-07-2022
		Bodegraven - Ede - Rotterdam - Vijhuizen		Gecontroleerd :	Datum : 11-07-2022
				Referentienr. : nvt	Tekeningnummer:
				Formaat: A3	122-02866-01
				Schaal: nvt	Status: Concept
				Plaatsing conform CROW 96a en 96b - Conflicterende bebording / bewegwijzering afdekken	

Kaag en Braassem