



Invalide inrit-oversteek met verloopband en kantsteen

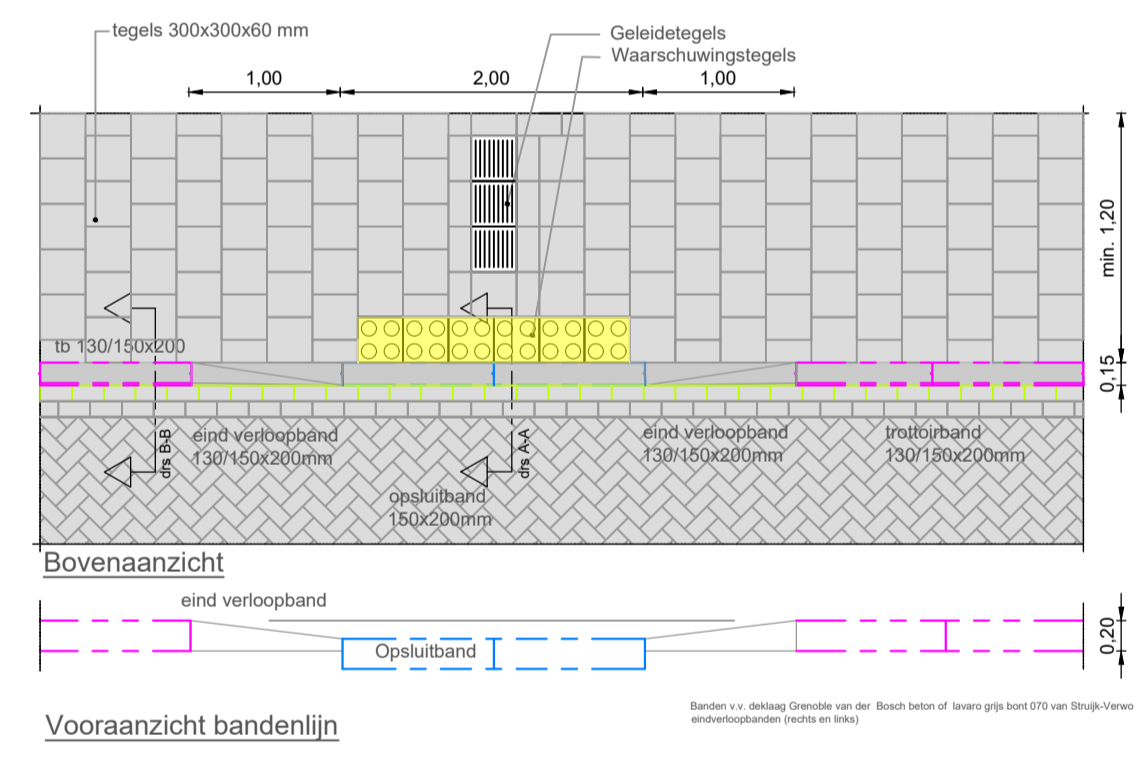

30km_ii_01


Bovenaanzicht mindervaliden oprit bij bocht r=6
(Trottoirband bochtband R=0,50m)
Geniet de voorkeur

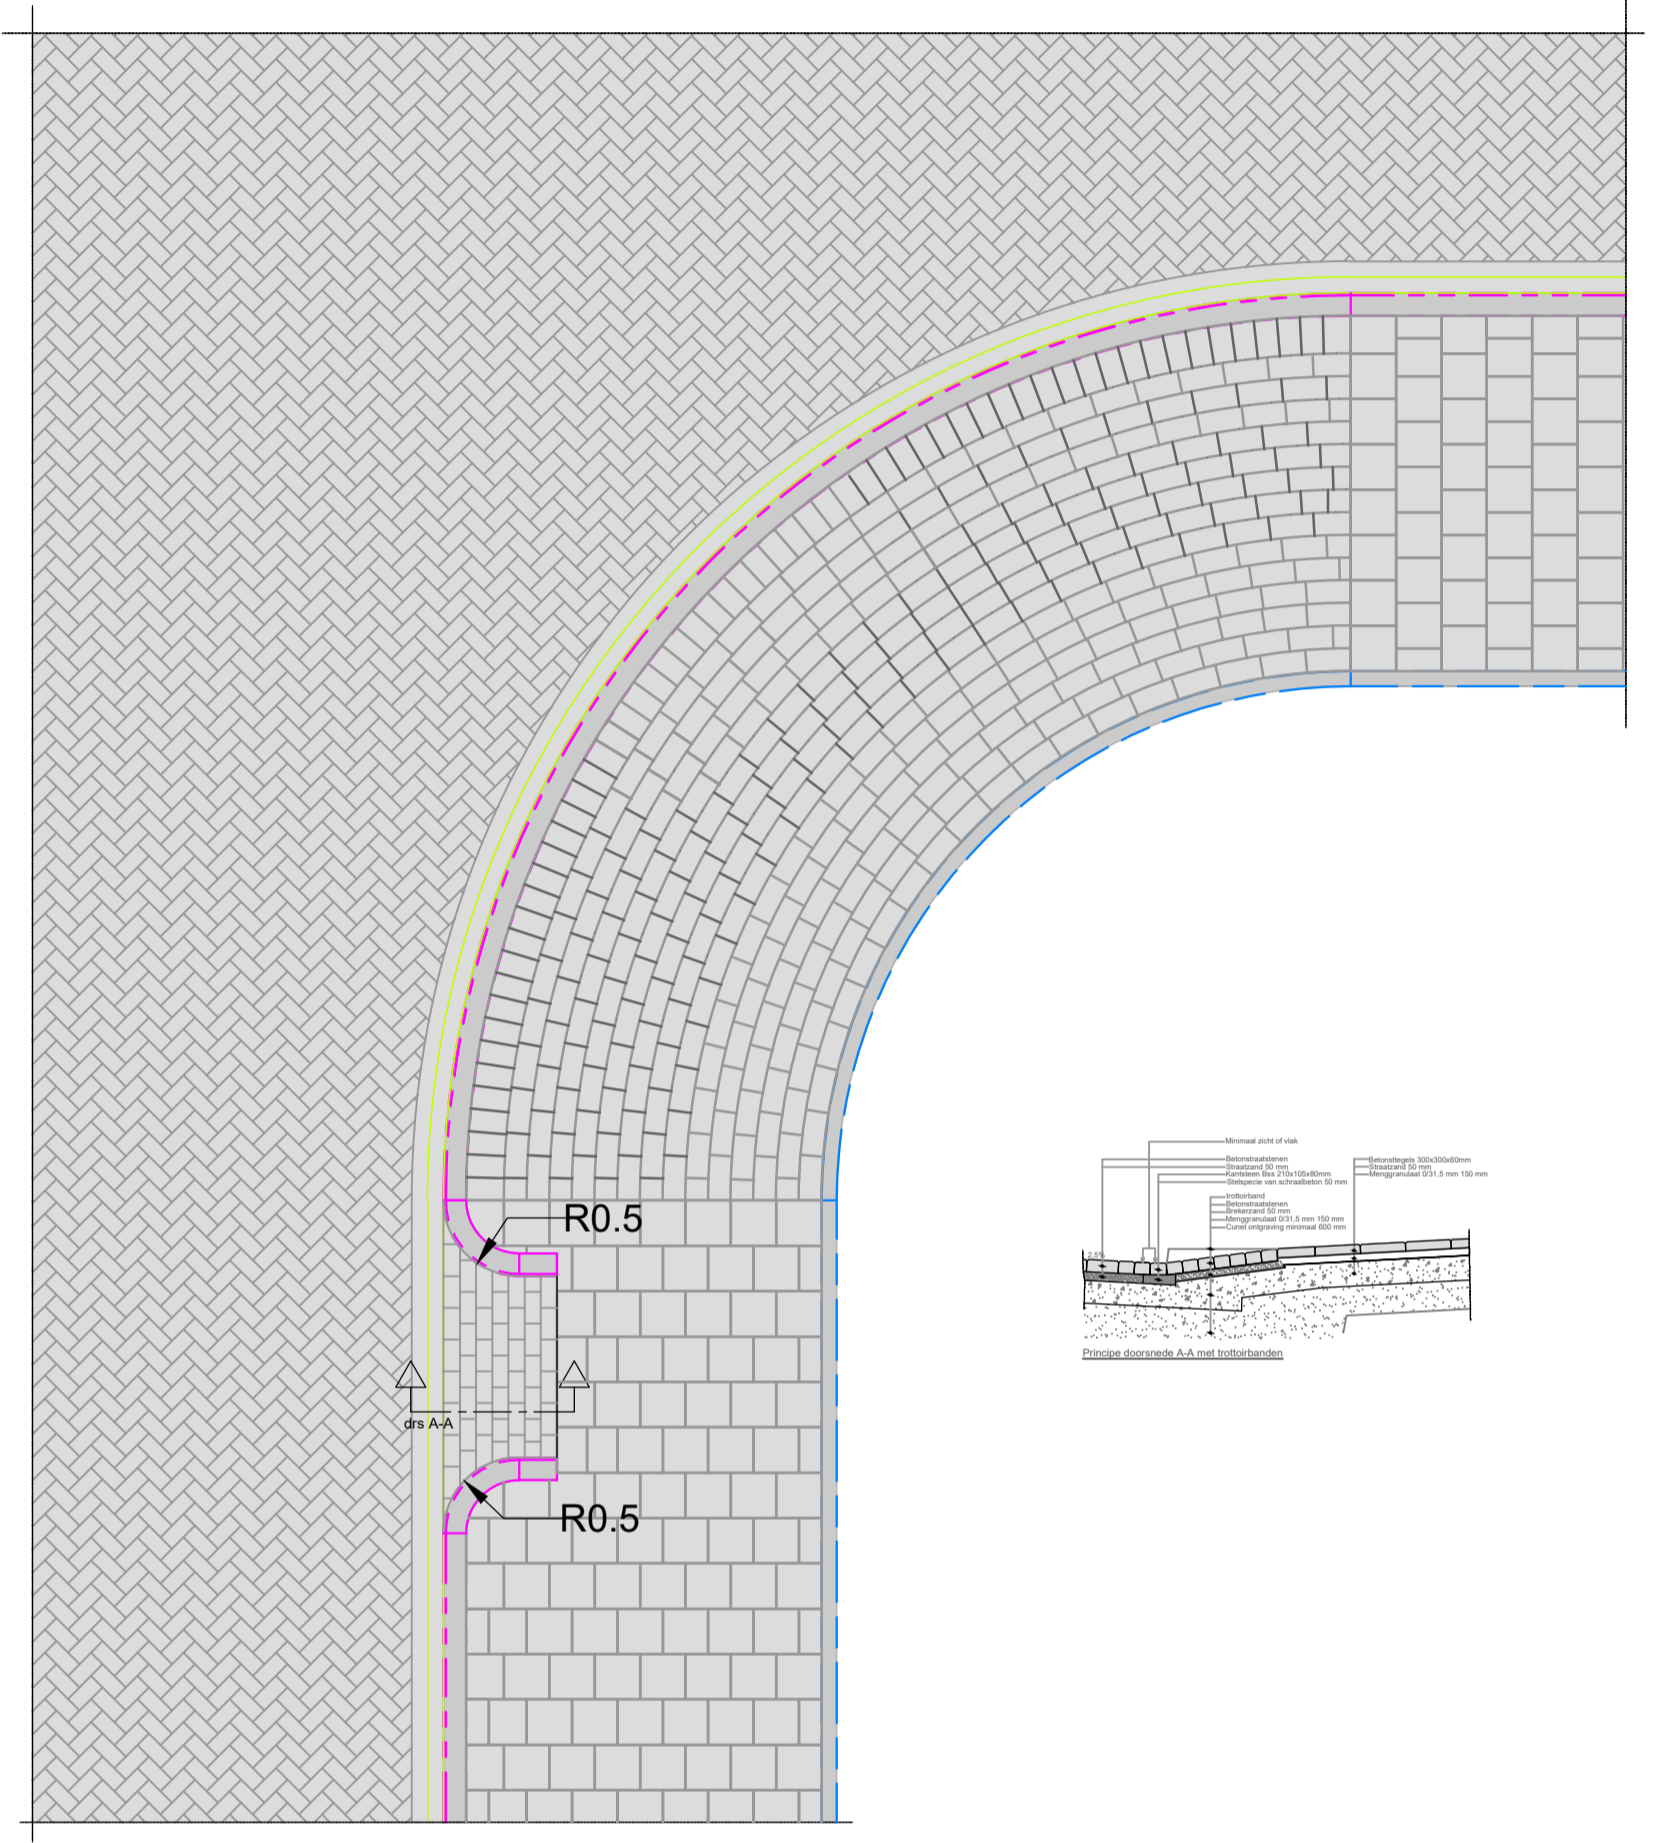

30km_ii_02

Bekijk v.o. de link Geschiedenis van dit Bestand before of later zie link 075 van Stads-Venue

VARIANT
Bovenaanzicht mindervaliden oprit bij bocht r=6
(inilperronbanden)

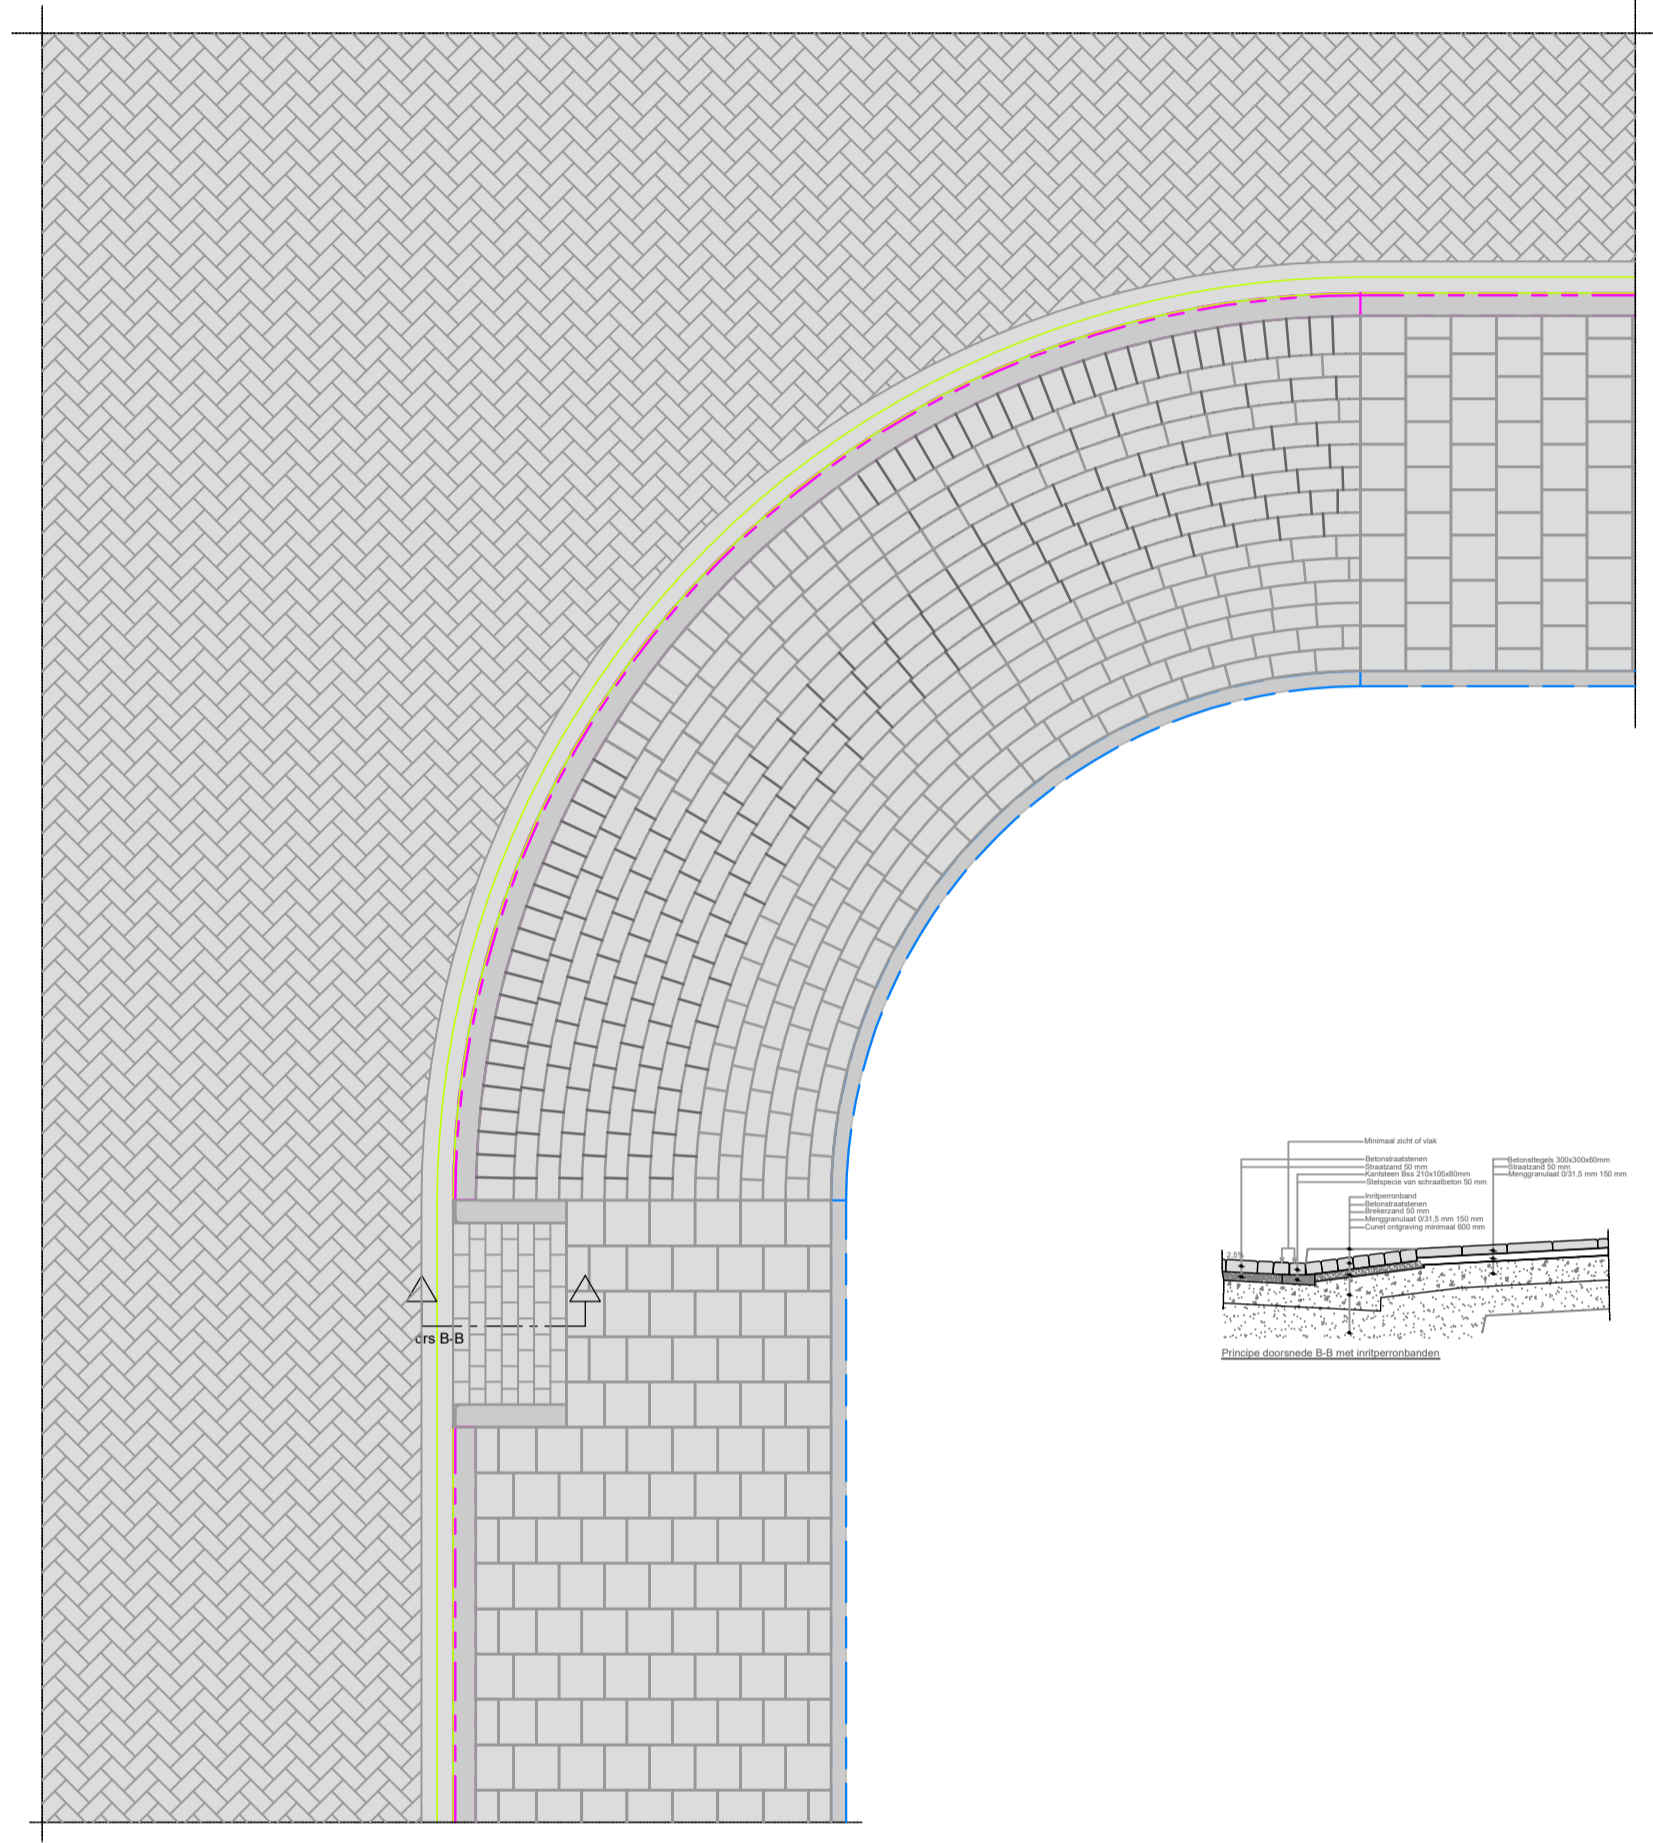

30km_ii_03



- AFDELING WIJK- & STADSBEHEER
- Projecten-Services & Geodesie

WERK IVOR standaard details		STRAATNAAM Raadhuisplein 1	
30 km/h		POSTBUS NR Postbus 1100	
ONDERDEEL Minder valide inritten		TELEFOON 0318-538538	
		POSTCODE 3900 BC Veenendaal	
		WEBSITE https://www.veenendaal.nl	
		EMAIL Info@veenendaal.nl	
TEKENING 30km_ii	FORMAAT A1	TEKENAAR Merui	PROJECTLEIDER Kavis
NOZARNUMMER	SCHAAL 1:50	DATUM jan. 2022	DATUM

I:THEMA'S STANDAARDISATIE VOOR IN BEWERKING IVOR 2022 JANUARI 16 STANDAARD DETAILS 30 KM