

1 2 3 4 5 6 7 8

A

B

C

D

E

F

A


B

C

D

E

F

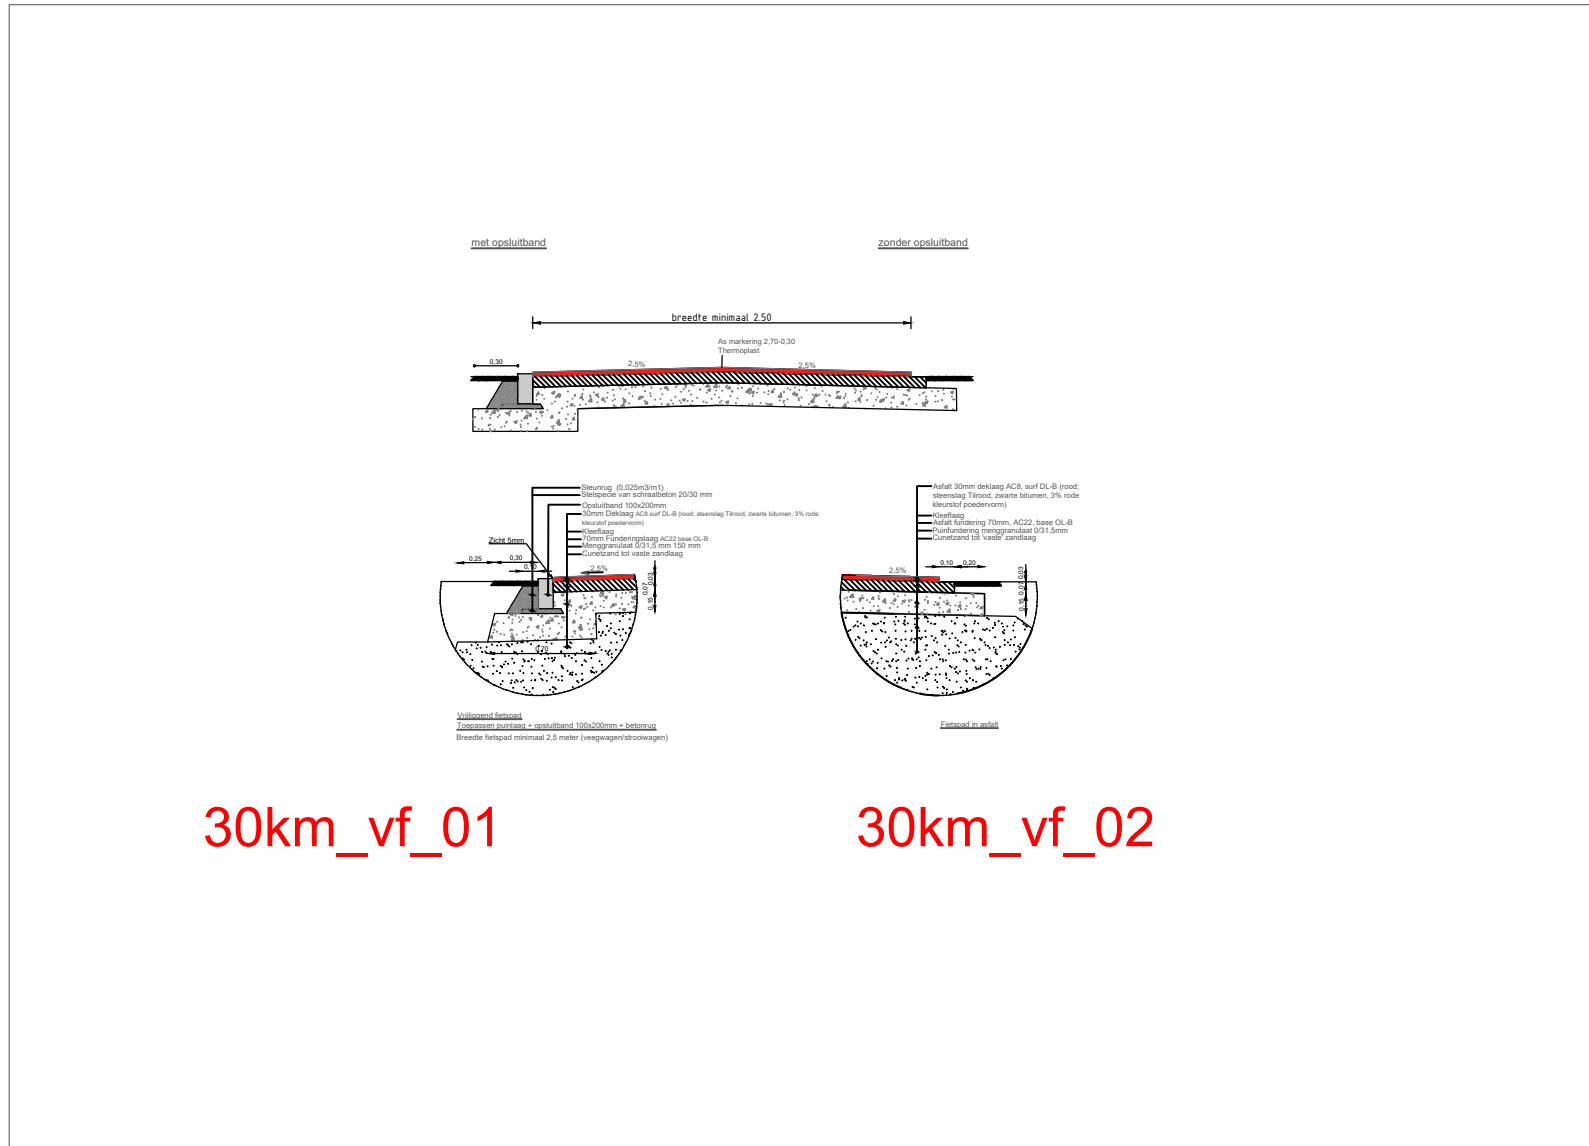

30km\_vf\_01

30km\_vf\_02



- AFDELING WIJK- & STADSBEHEER
- Projecten-Services & Geodesie

## GEMEENTE VEENENDAAL

WERK ONDERDEEL	IVOR standaard details 30 km/h Vrijliggend fietspad in asfalt	STRAATNAAM	Raadhuisplein 1
		POSTBUS NR	Postbus 1100
		TELEFOON	0318-538538
		POSTCODE	3900 BC Veenendaal
		WEBSITE	<a href="https://www.veenendaal.nl">https://www.veenendaal.nl</a>
		EMAIL	Info@veenendaal.nl

TEKENING	30km_vf	FORMAAT	A3
TEKENAAR	Merui	DATUM	jan. 2022
MOZARDNUMMER		SCHAAL	1:50
PROJECTLEIDER	Kavis	DATUM	