



CROW-SVT 50 km drempel 8 cm in betonstraatstenen

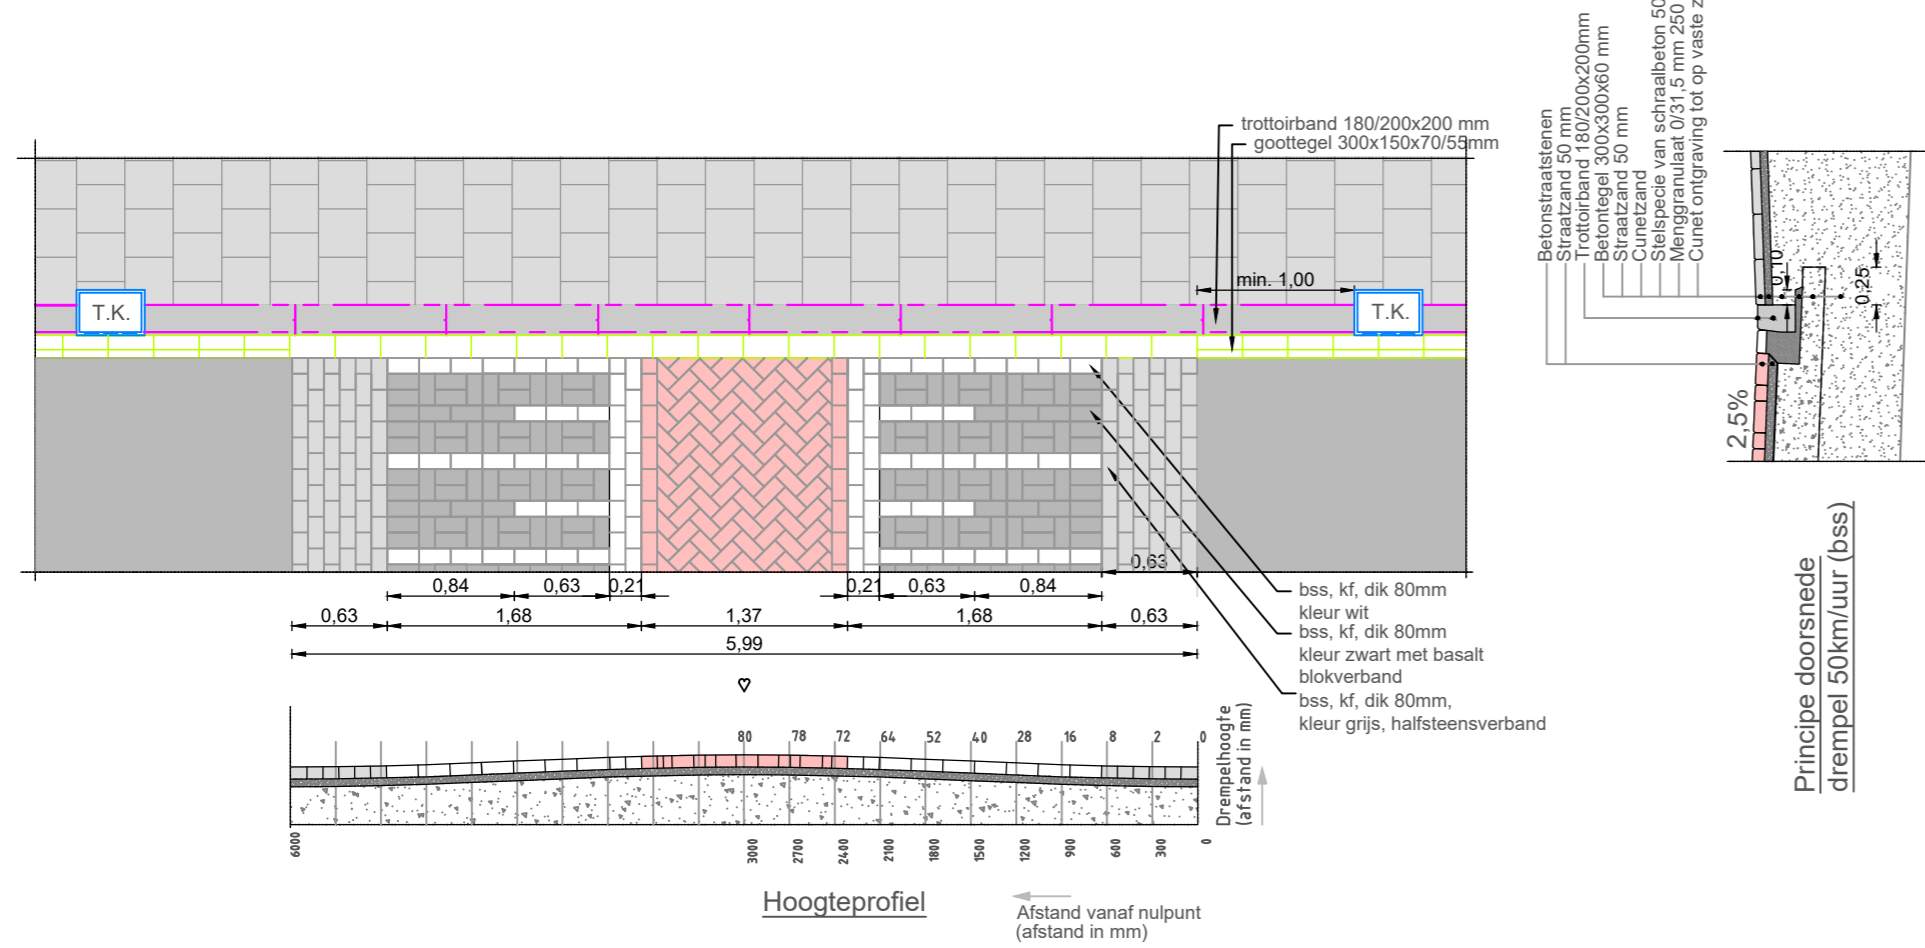


50km_d_01

CROW-SVT 50 km drempel 8 cm in asfalt

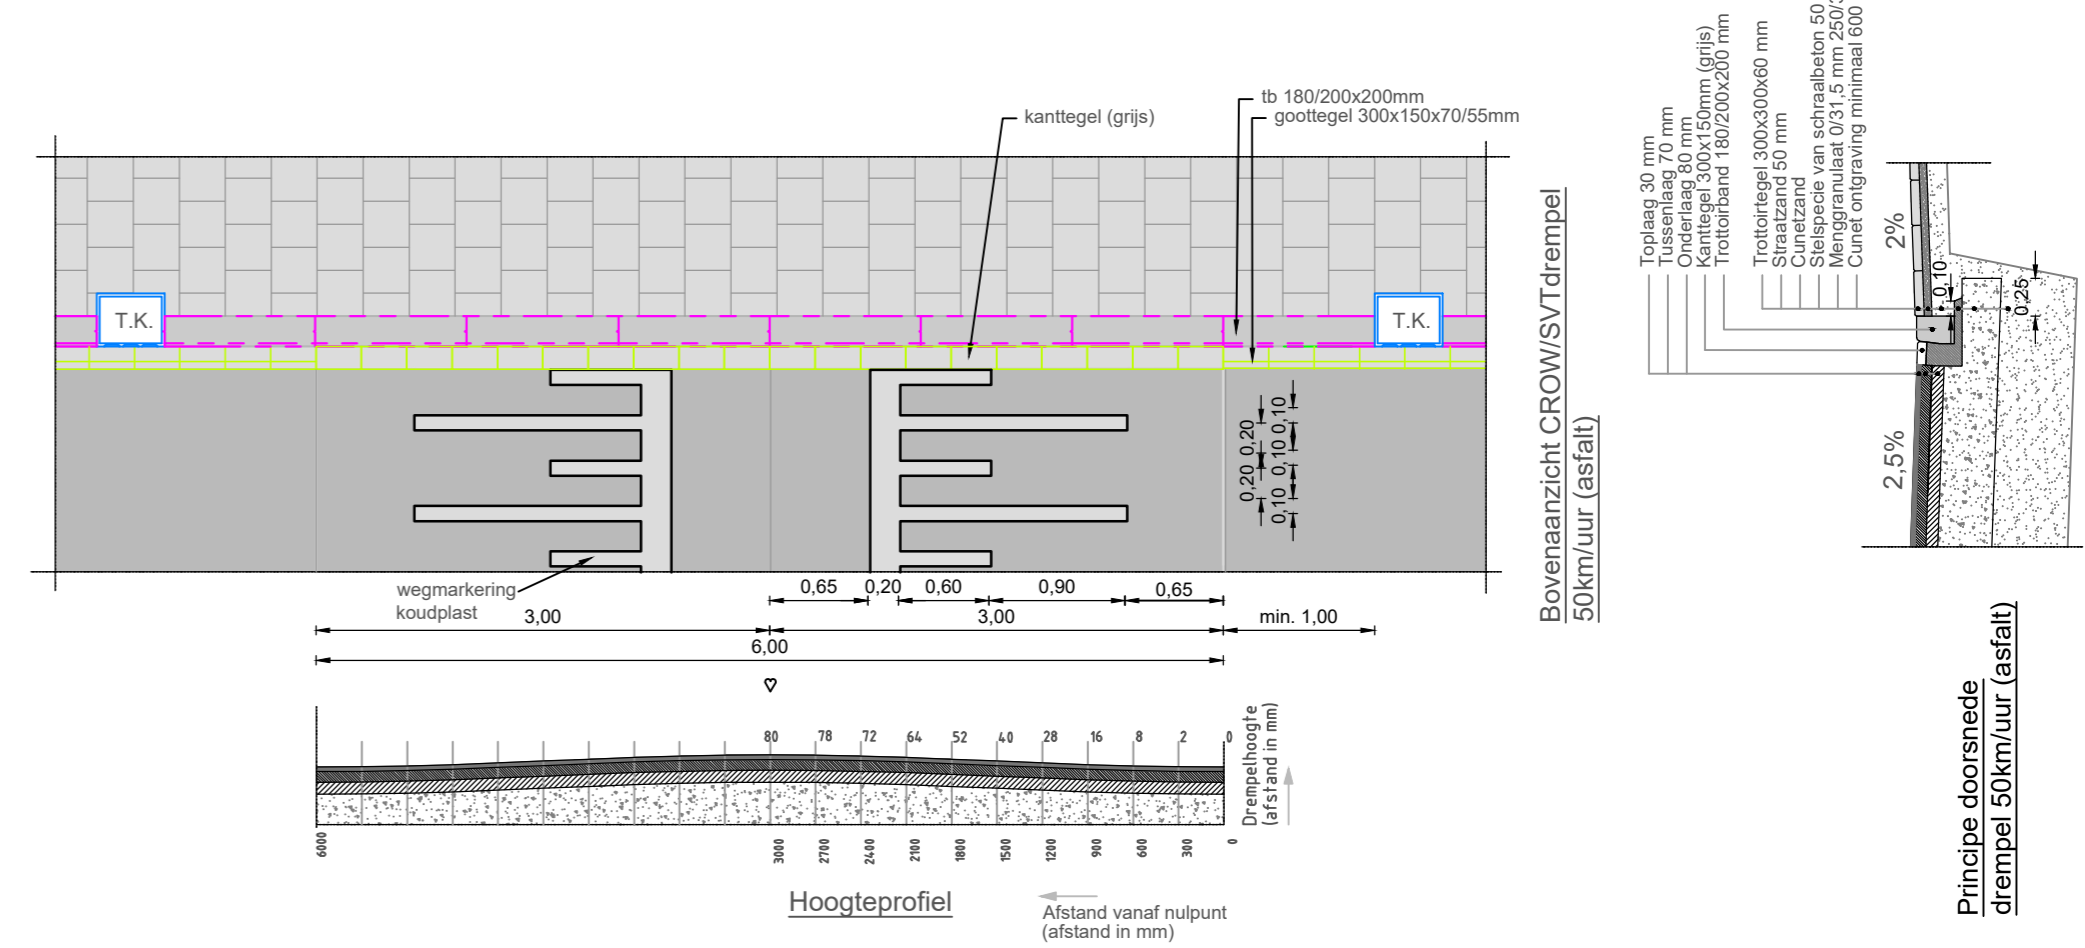

50km_d_02

CROW-SVT 60 km drempel 8 cm in asfalt

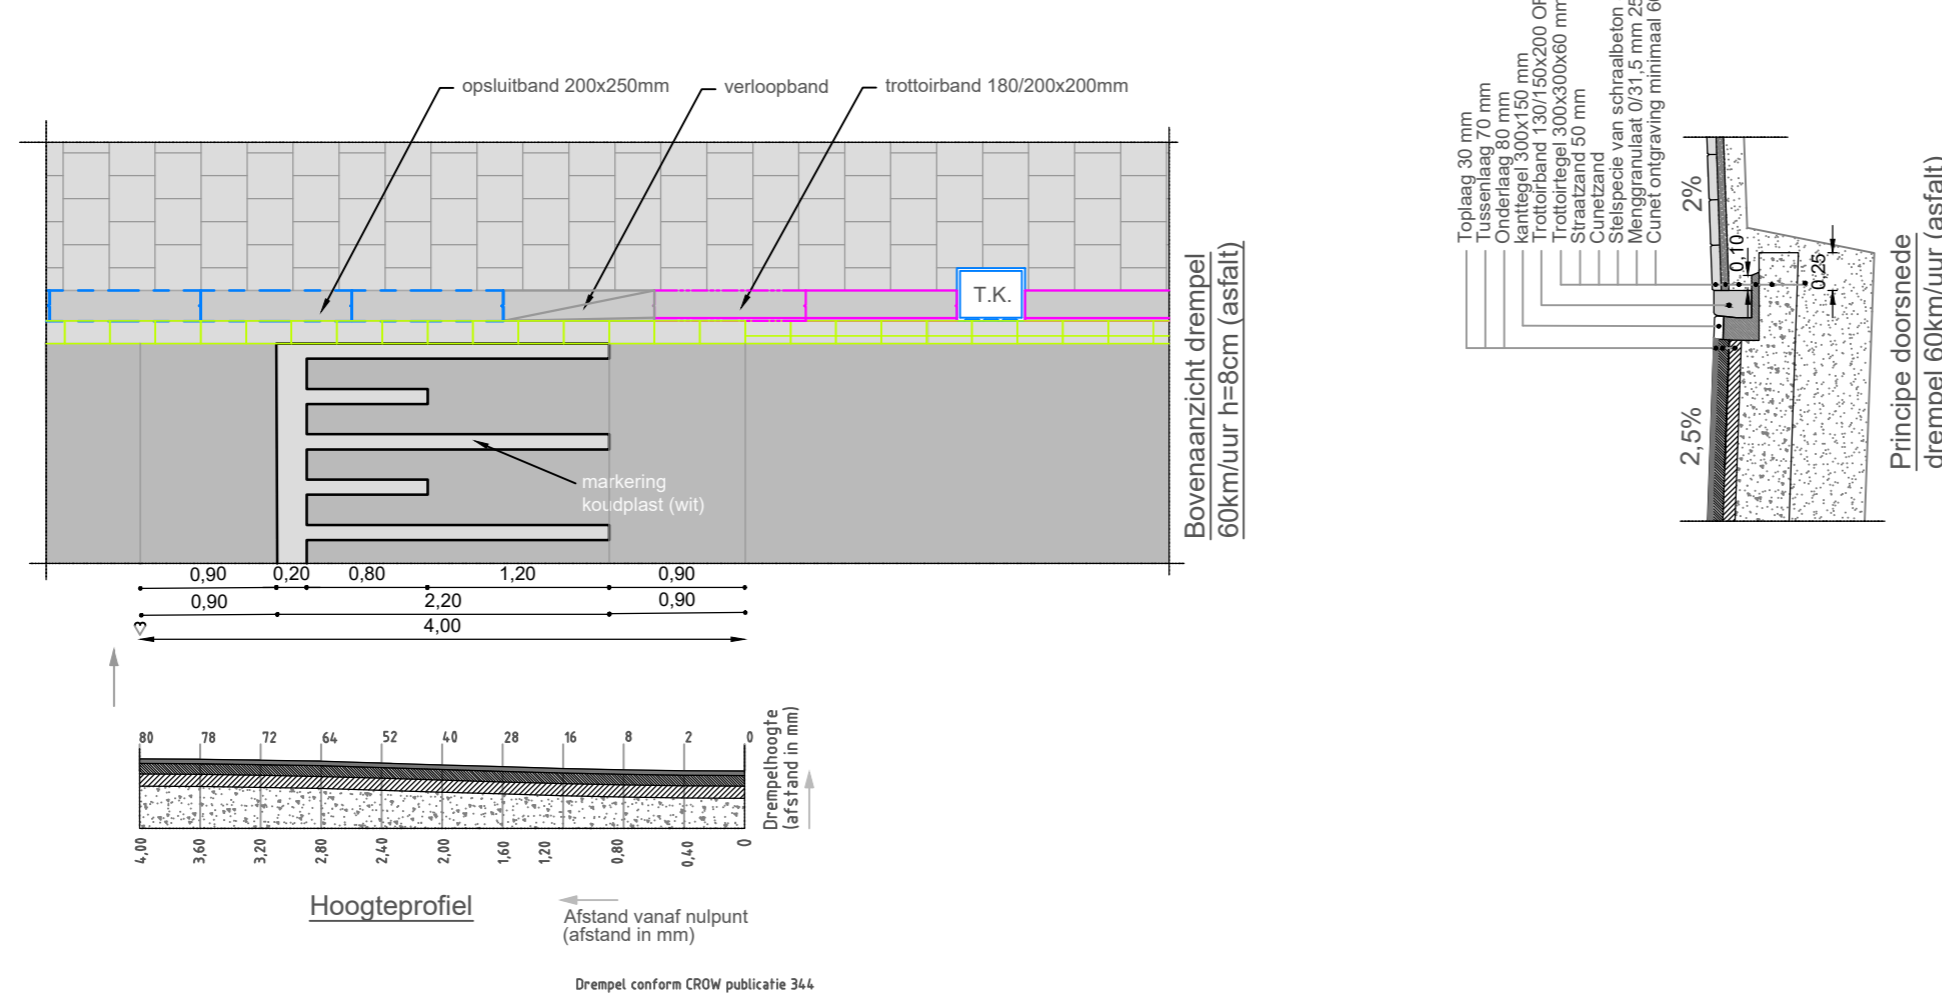

50km_d_03



- AFDELING WIJK- & STADSBEHEER
- Projecten-Services & Geodesie

GEMEENTE VEENENDAAL

| | | | |
|--------------|---|---------------|---|
| WERK | IVOR standaard details 50 km/h Drempels | STRAATNAAM | Raadhuisplein 1 |
| ONDERDEEL | | POSTBUS NR | Postbus 1100 |
| | | TELEFOON | 0318-538538 |
| | | POSTCODE | 3900 BC Veenendaal |
| | | WEBSITE | https://www.veenendaal.nl |
| | | EMAIL | Info@veenendaal.nl |
| TEKENING | 50km_d | FORMAAT | A2 |
| MOZARDNUMMER | | SCHAAL | 1:50 |
| | | IEKENAAR | Merui |
| | | PROJECTLEIDER | Kavis |
| | | DATUM | jan. 2022 |
| | | DATE | |