


Toepassen gele streep van Eysingalaan

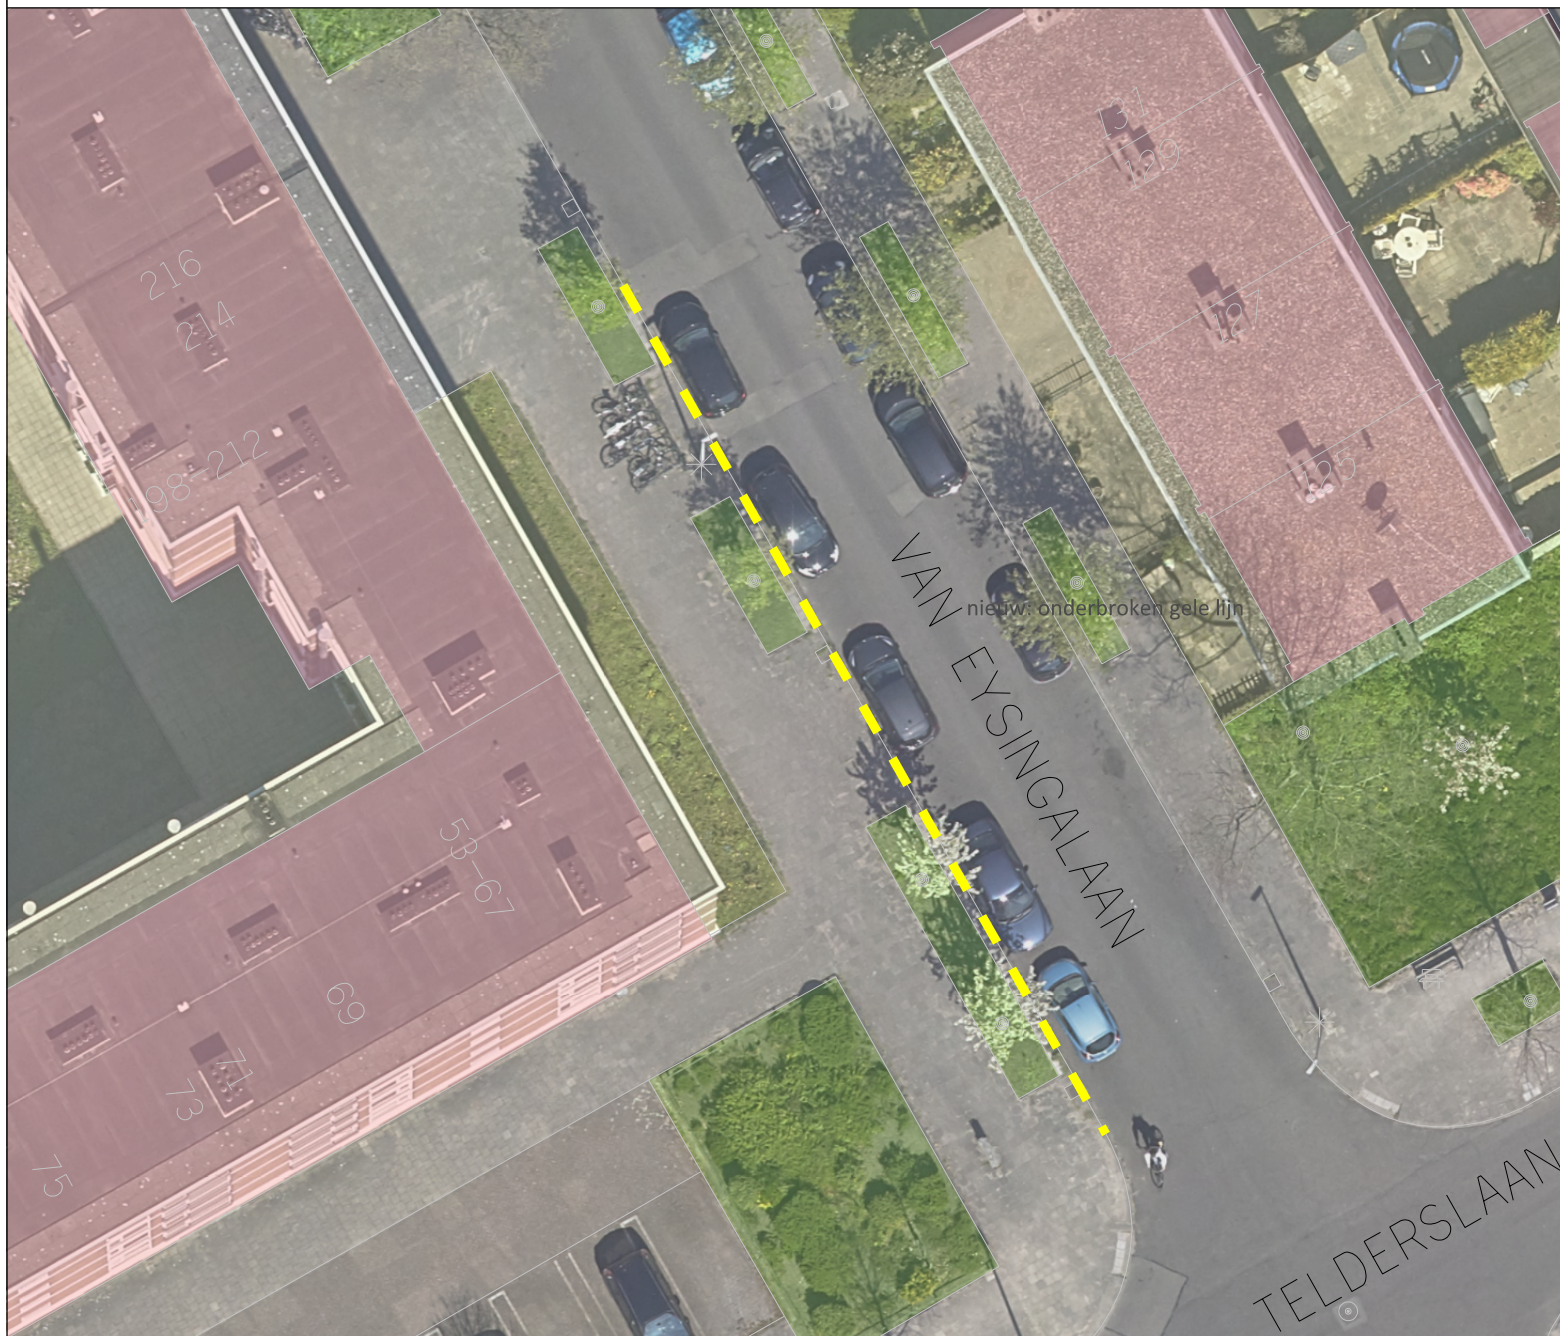

LEGENDA

- toepassen: onderbroken gele lijn ten behoeve van parkeerverbod

Ontwikkelorganisatie Ruimte

Gids Ruimtelijke kwaliteit en duurzaamheid
Subgids Mobiliteit



Stadsplateau 1 Postbus 8406 3503 RK Utrecht Telefoon 030 - 28 623 78

1.	26-10-21	JS	ontwerp
Wijz.	Datum	Getek.	Aard der wijziging
Definitief			
Datum:	26 oktober 2021	Akkoord:	dd-mm-jjjj
ontwerper:	J. Smids		
schaal:	1:250		
formaat:	A4		
datum:	18 oktober 2021		
bekenningsnaam:	W:\SO\ONTW\VerenTeam AanV Medewerker\J Smids\Wetvragen\Document_\kleine vragen-v2_2021.dgn		



0m 5m 10m 15m