


50km_ip_01

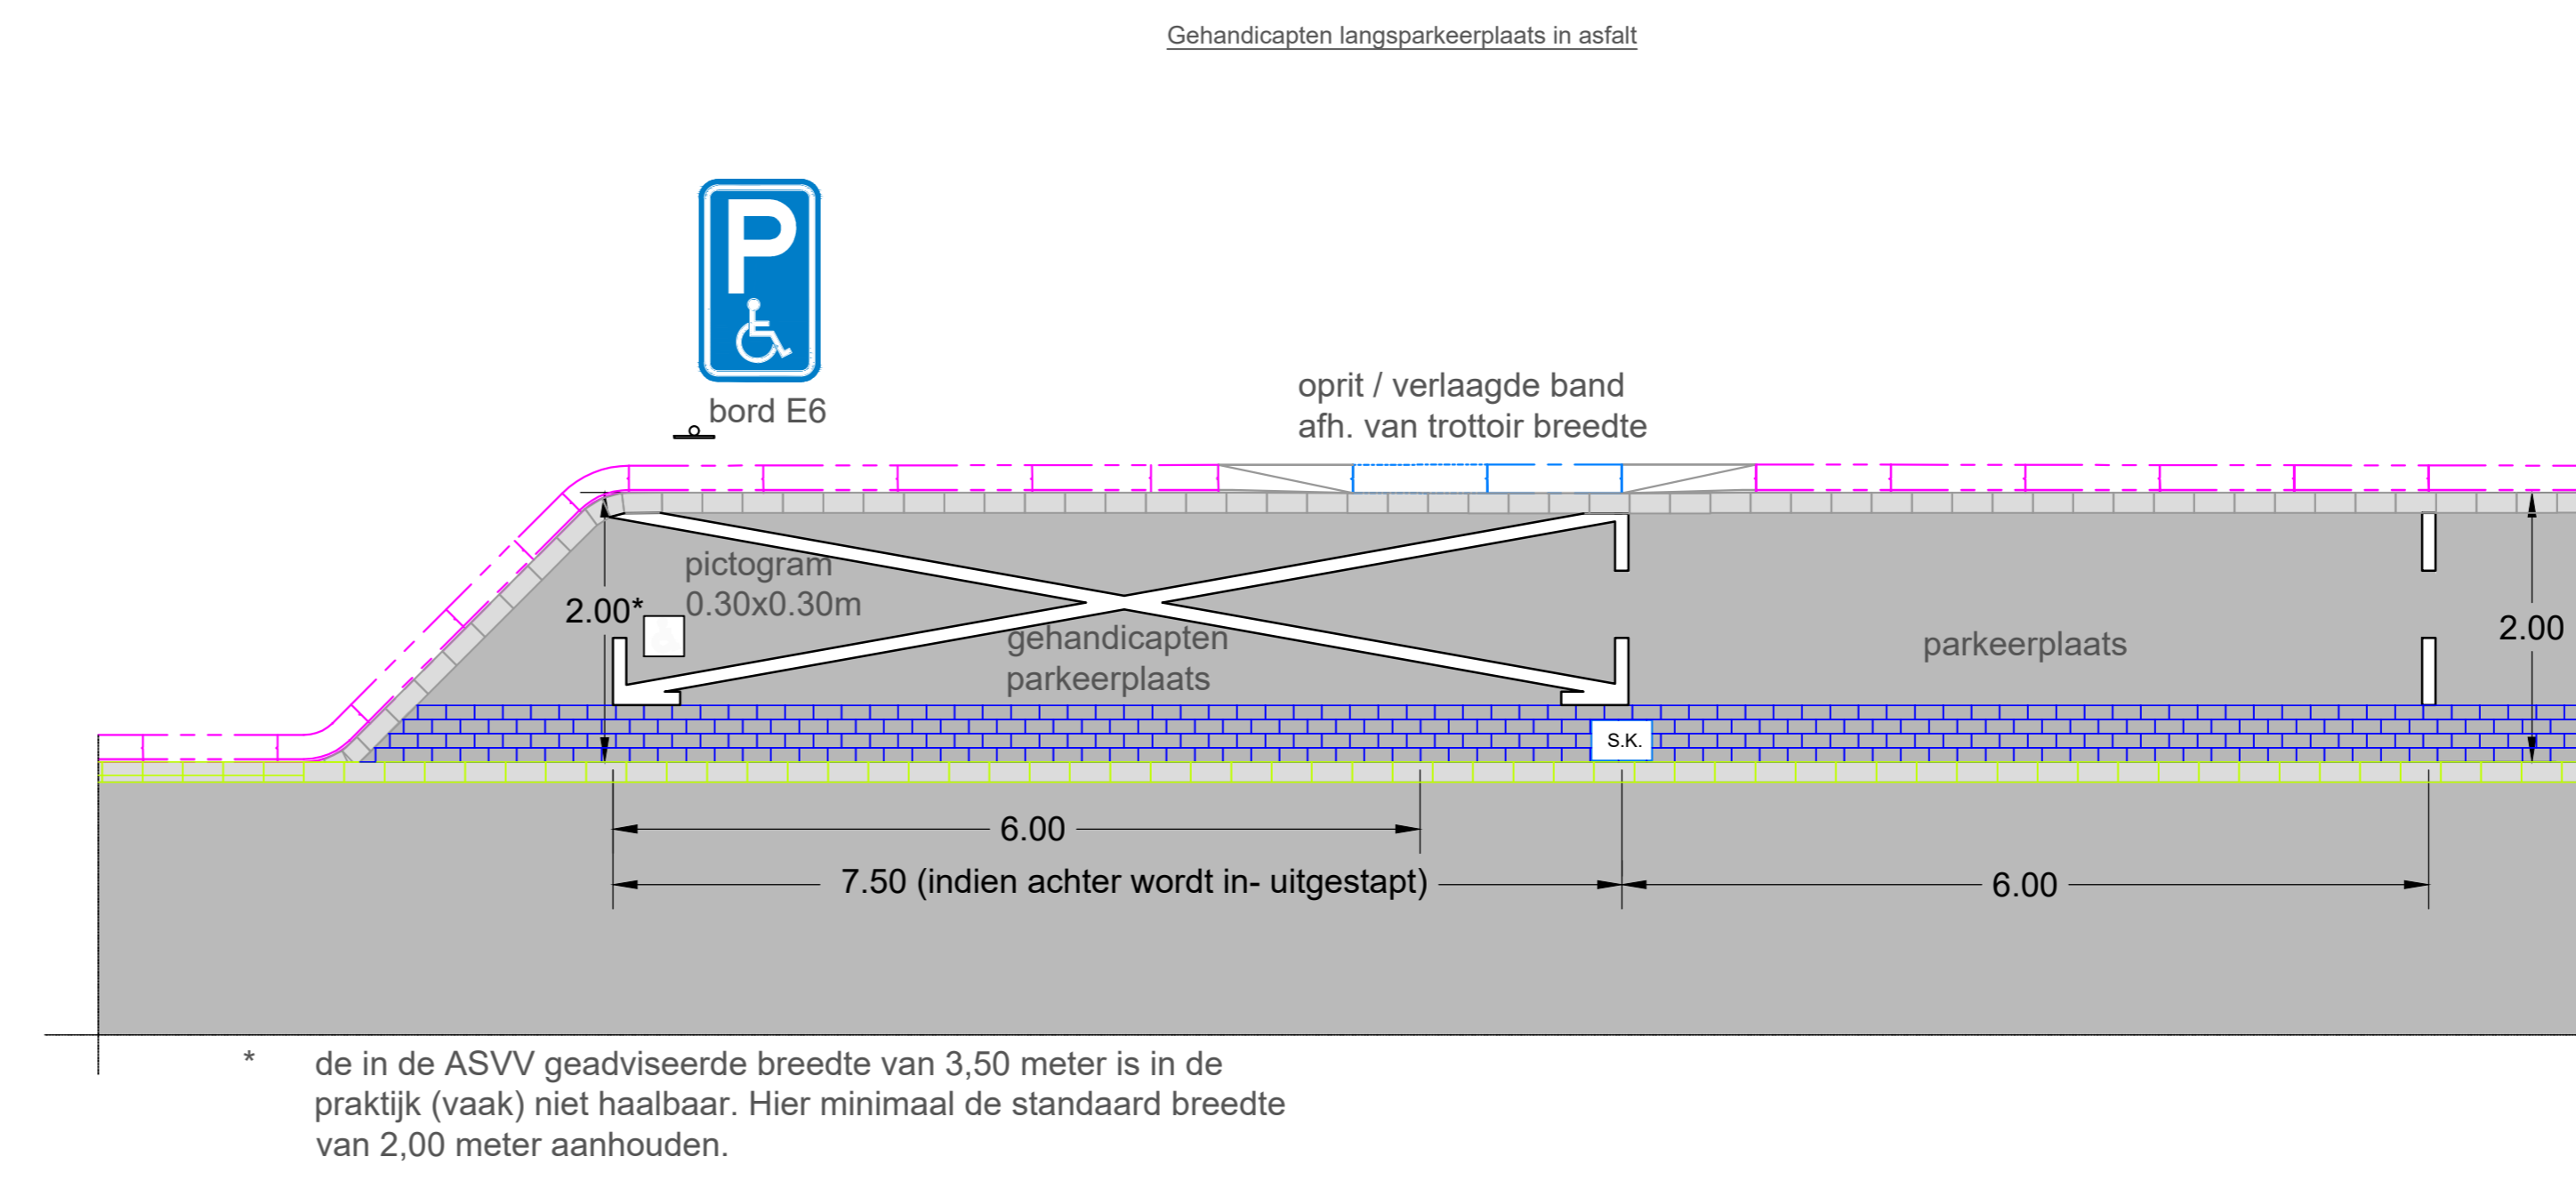

* de in de ASVV geadviseerde breedte van 3,50 meter is in de praktijk (vaak) niet haalbaar. Hier minimaal de standaard breedte van 2,00 meter aanhouden.

50km_ip_02