


30km\_ip\_01

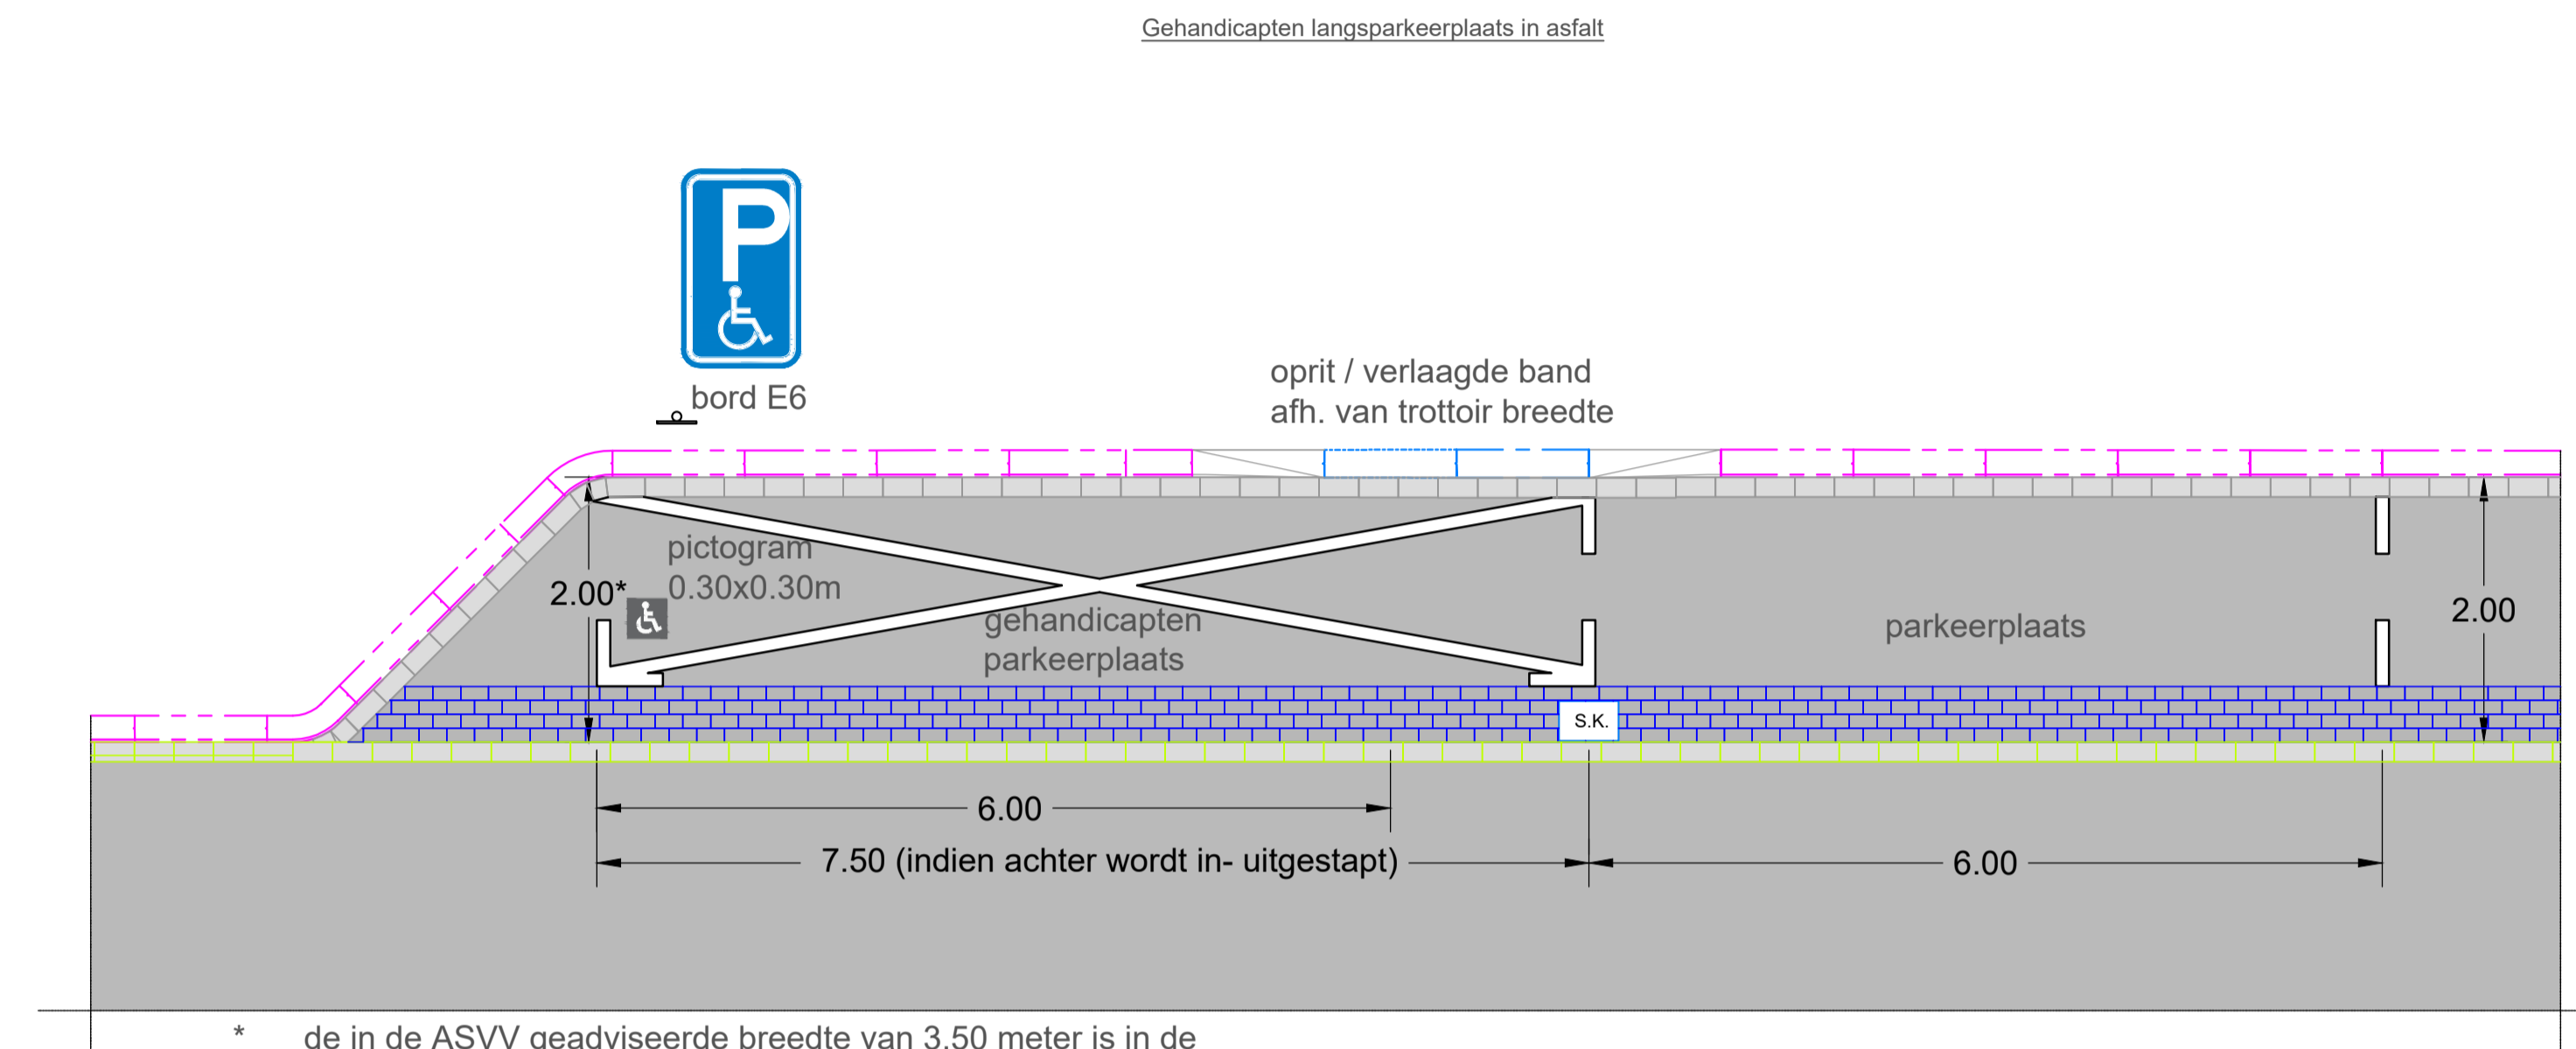

\* de in de ASVV geadviseerde breedte van 3,50 meter is in de praktijk (vaak) niet haalbaar. Hier minimaal de standaard breedte van 2,00 meter aanhouden.

30km\_ip\_02

 <b>GEMEENTE VEENENDAAL</b>		• AFDELING WIJK- & STADSBEHEER • Projecten-Services & Geodesie	
		WERK	IVOR standaard details 30 km/h
ONDERDEEL	Invalide parkeerplaatsen in asfalt	POSTBUS NR	Postbus 1100
		TELEFOON	0318-538538
		POSTCODE	3900 BC Veenendaal
		WEBSITE	<a href="https://www.veenendaal.nl">https://www.veenendaal.nl</a>
		EMAIL	Info@veenendaal.nl
TREKING	30km_ip	FORMAAT	A1
NOZZARONUMMER		SCHAAL	1:50
		TEKENAAR	Merui
		DATUM	jan. 2022
		PROJECTLEIDER	Kavis
		DATUM	