



CROW-SVT 50 km plateau 8 cm in betonstraatstenen

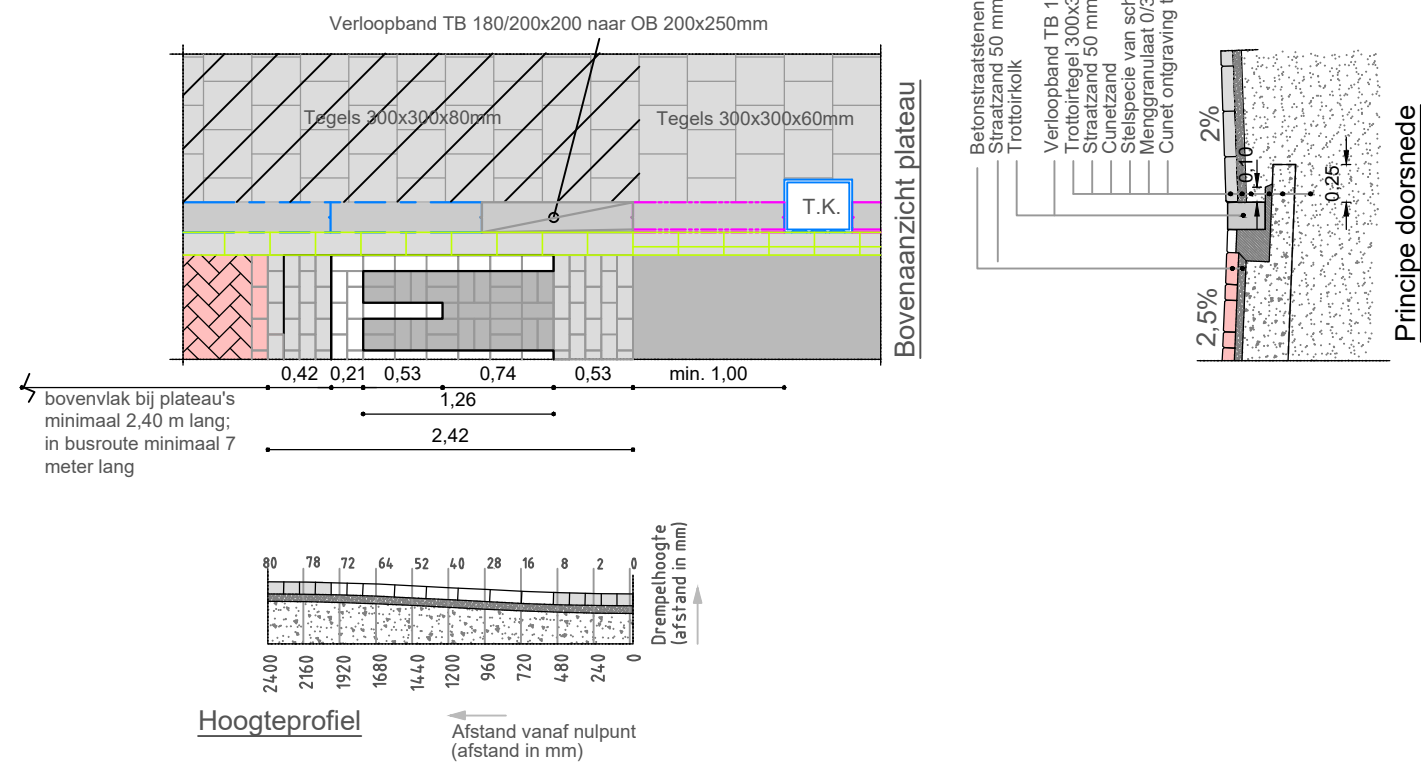


50km_pl_01


CROW-SVT 50 km plateau 8 cm in asfalt

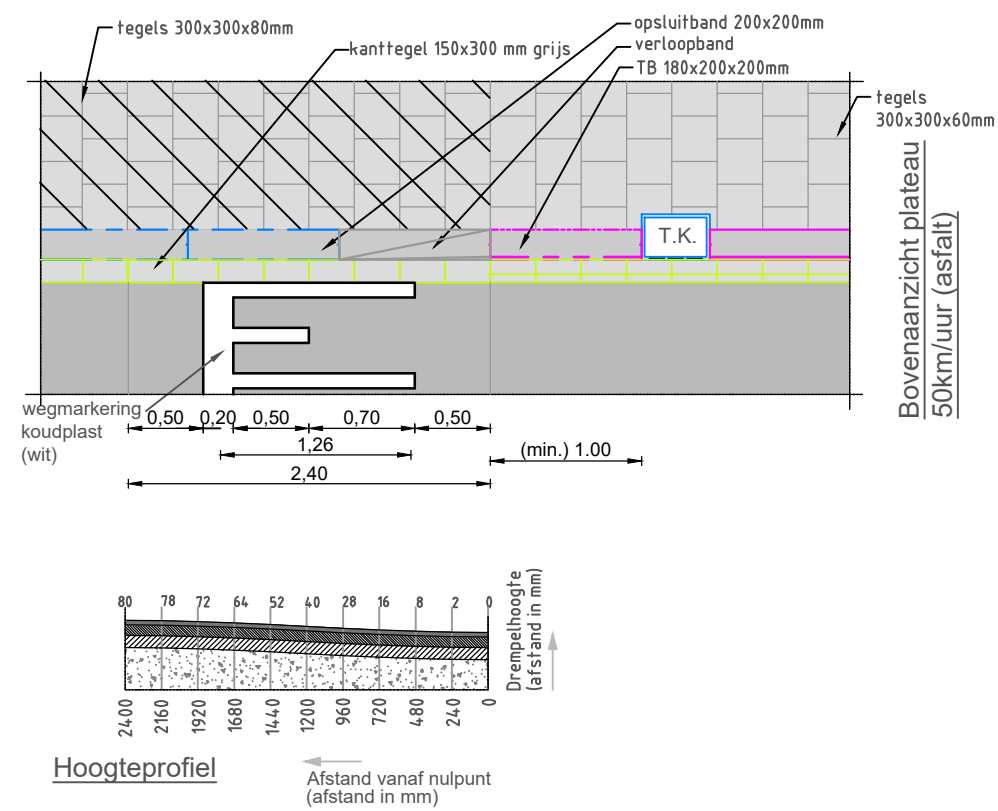


50km_pl_02

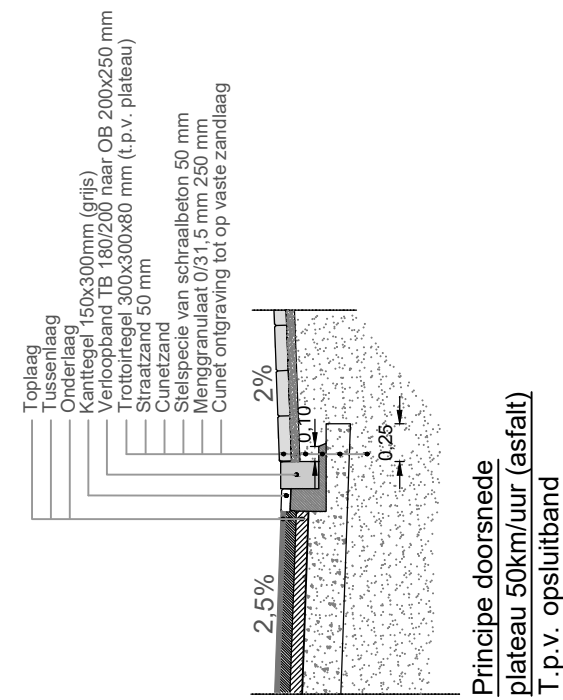

50km_pl_03

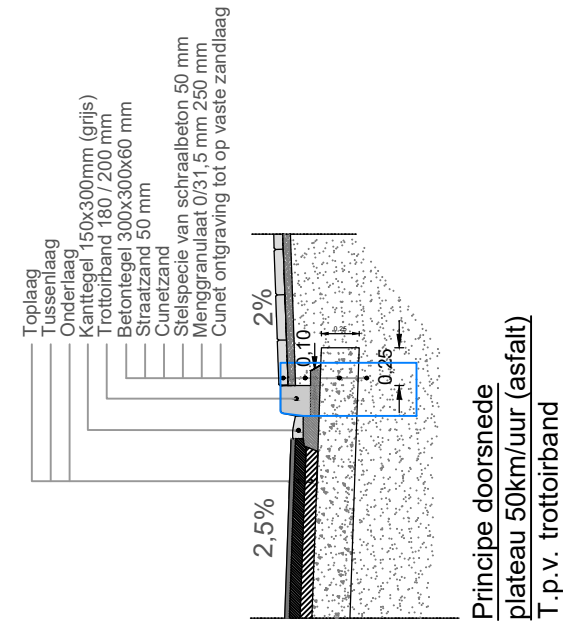

50km_pl_04

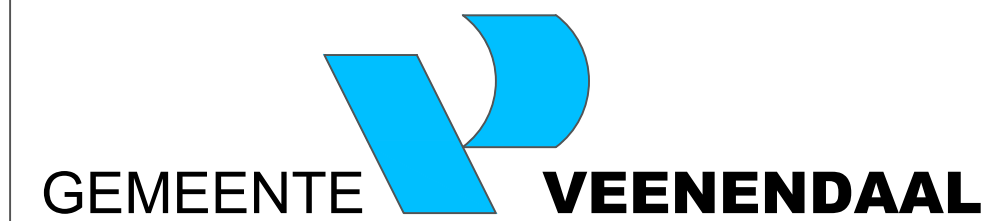

- AFDELING WIJK- & STADSBEHEER
- Projecten-Services & Geodesie

WERK IVOR standaard details
50 km/h
Plateau's

STRAATNAAM	Raadhuisplein 1
POSTBUS NR	Postbus 1100
TELEFOON	0318-538538
POSTCODE	3900 BC Veenendaal
WEBSITE	https://www.veenendaal.nl
EMAIL	Info@veenendaal.nl

TEKENING	50km_pl	FORMAAT	A2	IEKENAAR	Merui	PROJECTLEIDER	Kavis
MOZARDNUMMER		SCHAAL	1:50	DATUM	jan. 2022	DATUM	