




RIJBAAN in asfalt

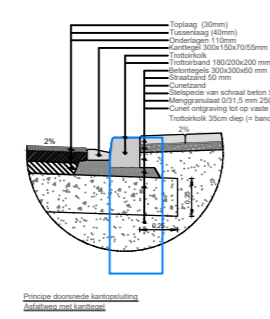


50km\_as\_01

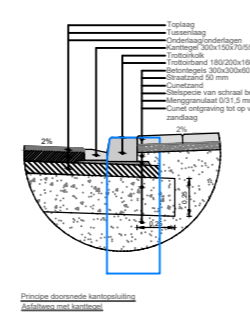


50km\_as\_02

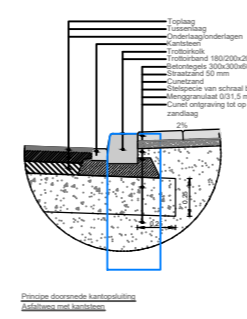


50km\_as\_03

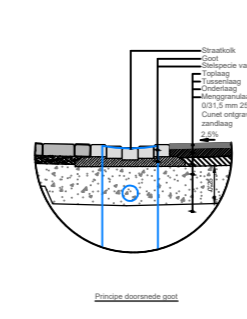

50km\_as\_04

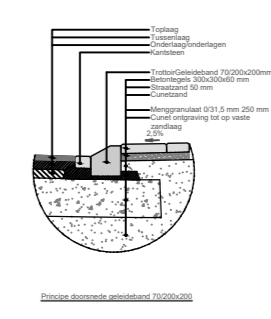

50km\_as\_05

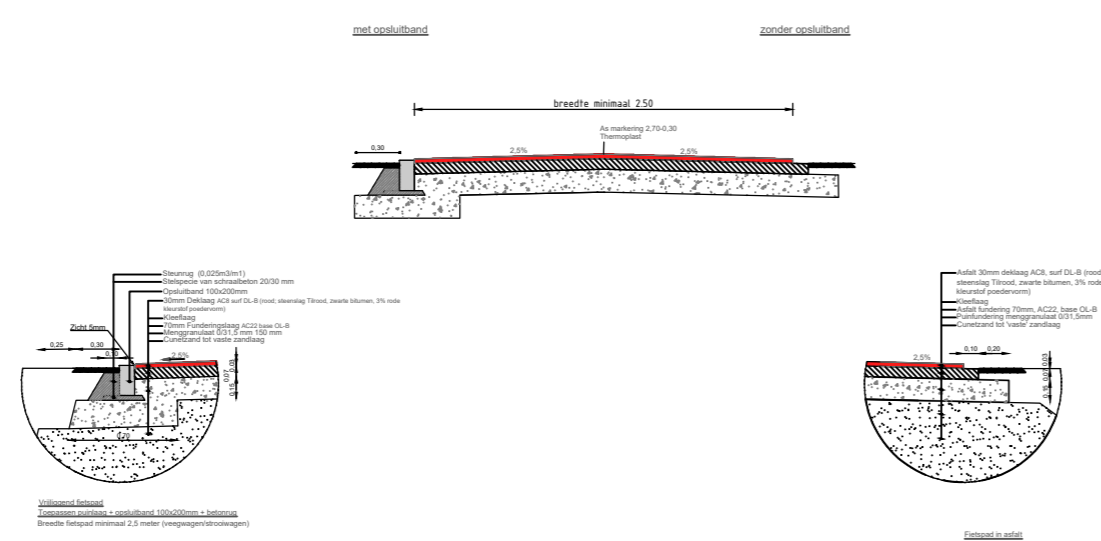

50km\_as\_06

50km\_as\_07



- AFDELING WIJK- & STADSBEHEER
- Projecten-Services & Geodesie

WERK IVOR standaard details 50 km/h		STRAATNAAM Raadhuisplein 1	
		POSTBUS NR Postbus 1100	
ONDERDEEL Asfalt		TELEFOON 0318-538538	
		POSTCODE 3900 BC Veenendaal	
TEKENING 50km_as		WEBSITE <a href="https://www.veenendaal.nl">https://www.veenendaal.nl</a>	
		EMAIL Info@veenendaal.nl	
FORMAAT A2		IJKENAAR Merui	
SCHAAL 1:50		DATUM jan. 2022	
MOZARDNUMMER		PROJECTLEIDER Kavis	
		DATUM	