


30km_ri_01

30km_ri_02

30km_ri_03

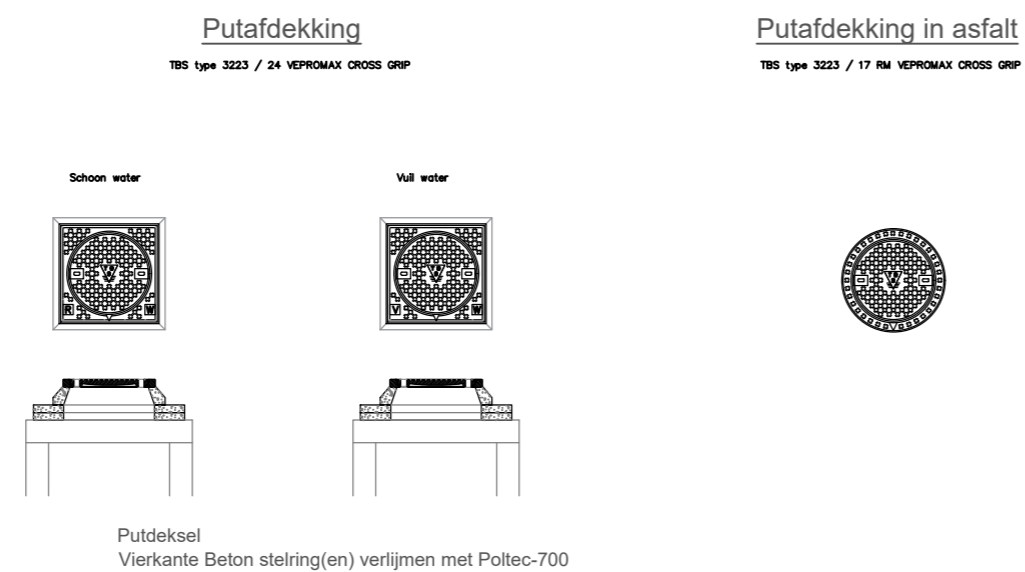

30km_ri_04



- AFDELING WIJK- & STADSBEHEER
- Projecten-Services & Geodesie

GEMEENTE VEENENDAAL

| | | | |
|---------------------|-----------------------------------|----------------------|--|
| WERK | IVOR standaard details 30 km/h | | |
| | ONDERDEEL Riolering | | |
| TEKENING | 30km_ri | FORMAAT : A2 | TEKENAAR Merui |
| MOZARDNUMMER | | SCHAAL : 1:50 | DATUM jan. 2022 |
| | | | STRAATNAAM Raadhuisplein 1 |
| | | | POSTBUS NR Postbus 1100 |
| | | | TELEFOON 0318-538538 |
| | | | POSTCODE 3900 BC Veenendaal |
| | | | WEBSITE https://www.veenendaal.nl |
| | | | EMAIL Info@veenendaal.nl |
| | | | PROJECTLEIDER Kavis |
| | | | DATUM |