


Aanleggen glasvezeltracé kruisend met comp.kering S64 thv Steelhovensedijk te Made

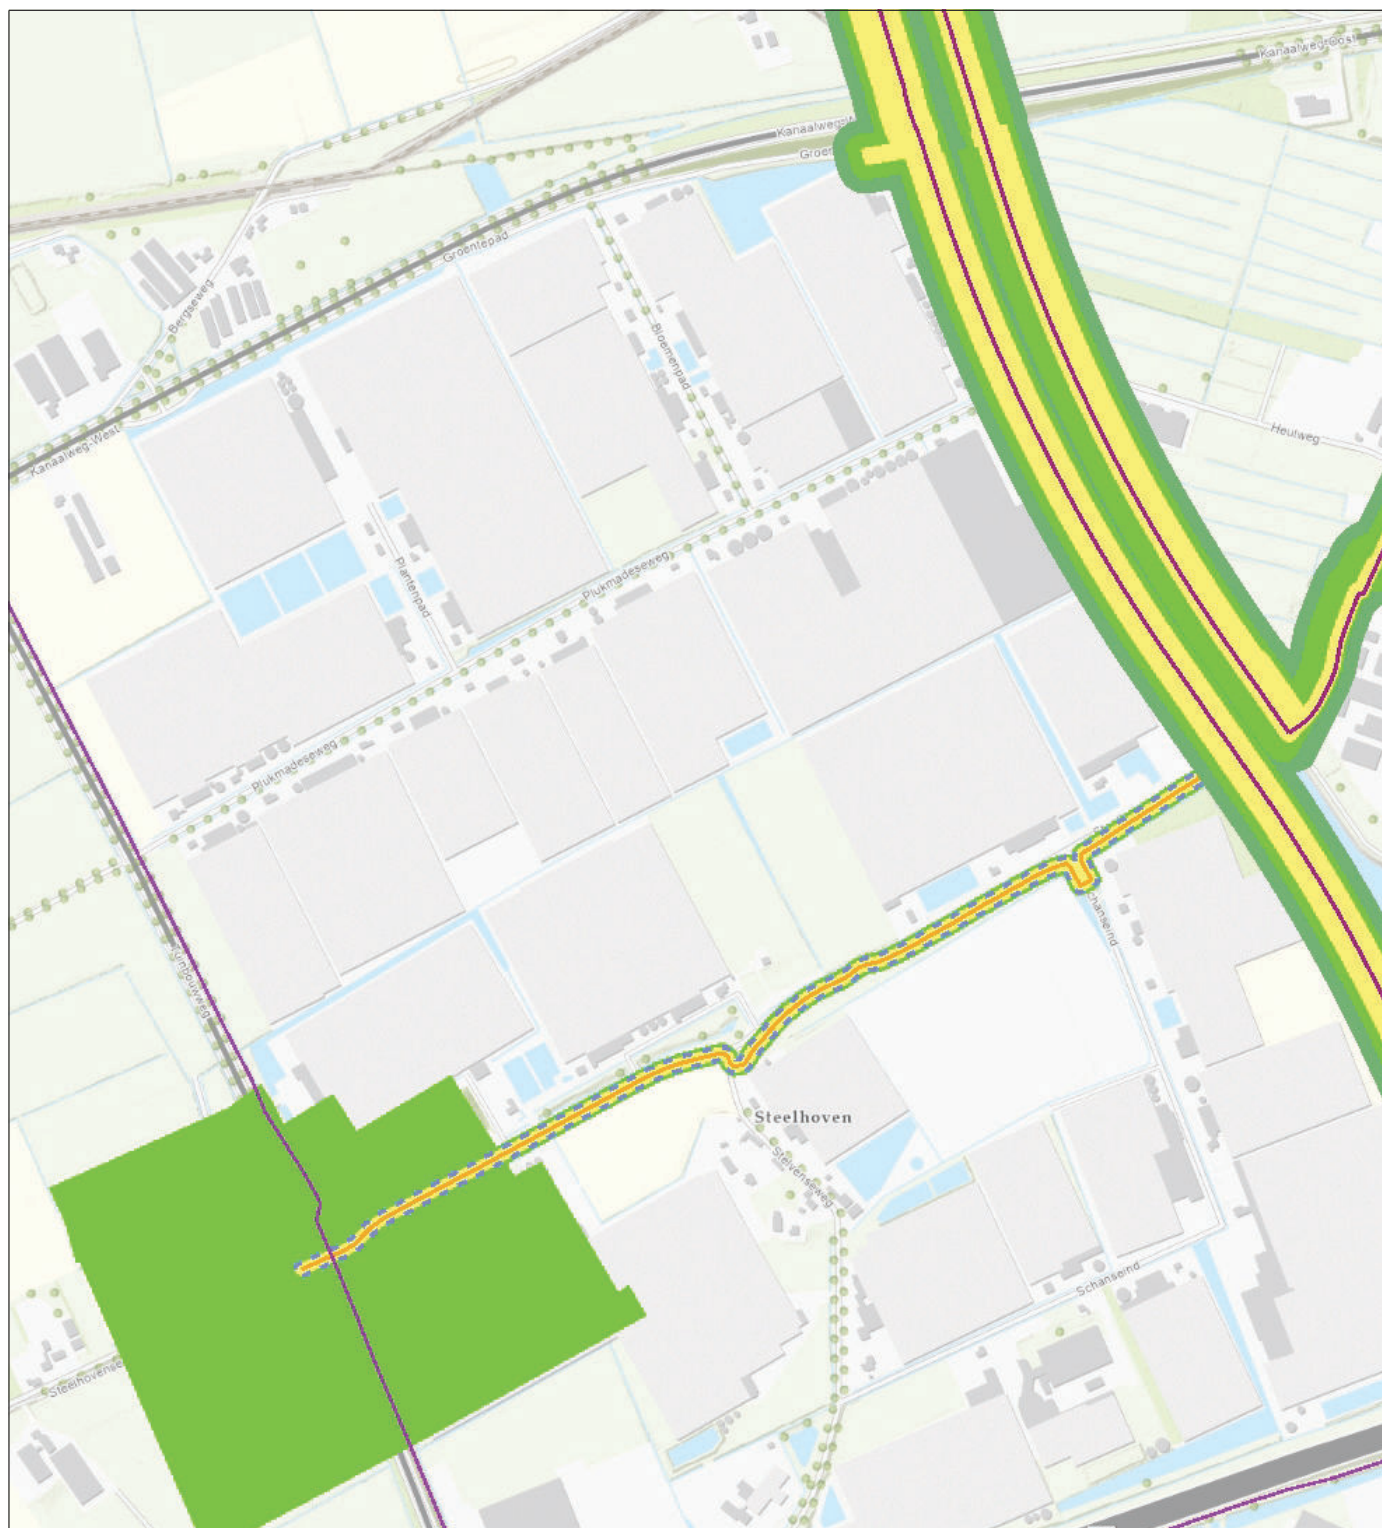

- Leidingsegment BHR
- Primaire waterkering
- Waterstaatwerk waterkering
- Beschermingszone waterkering
- Beschermingszone A
- Beschermingszone B

- waterkering compartimenteringskering en
- Waterstaatwerk waterkering compartimenteringskering en
- Beschermingszone waterkering



Naam/Proces:

Tekening nummer:
22-534587-A

Datum: 28-07-2022

Formaat: A4

Schaal: 1:10,000

