



— GRENSPARKEERVERBODSZONE

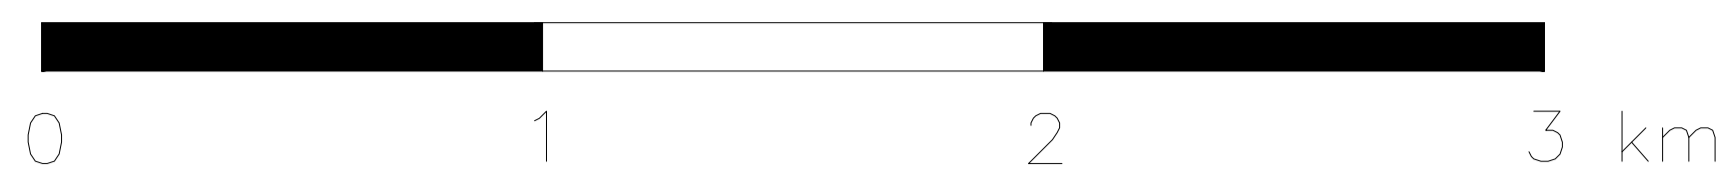

\*\*\* aan de opgegeven maatvoering kunnen geen rechten worden ontleend \*\*\*

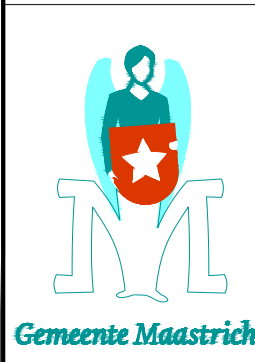

parkeerverbodszone

par.	datum
HP	05-09-18
HP	28-11-19
HP	12-12-19
HP	05-03-21

organisatieonderdeel:

Ruimte - Mobiliteit

schaal:

1:7500

naam tekening:

mstovpkzone 2021.dgn