





Bestaande voorgevel
1 : 100

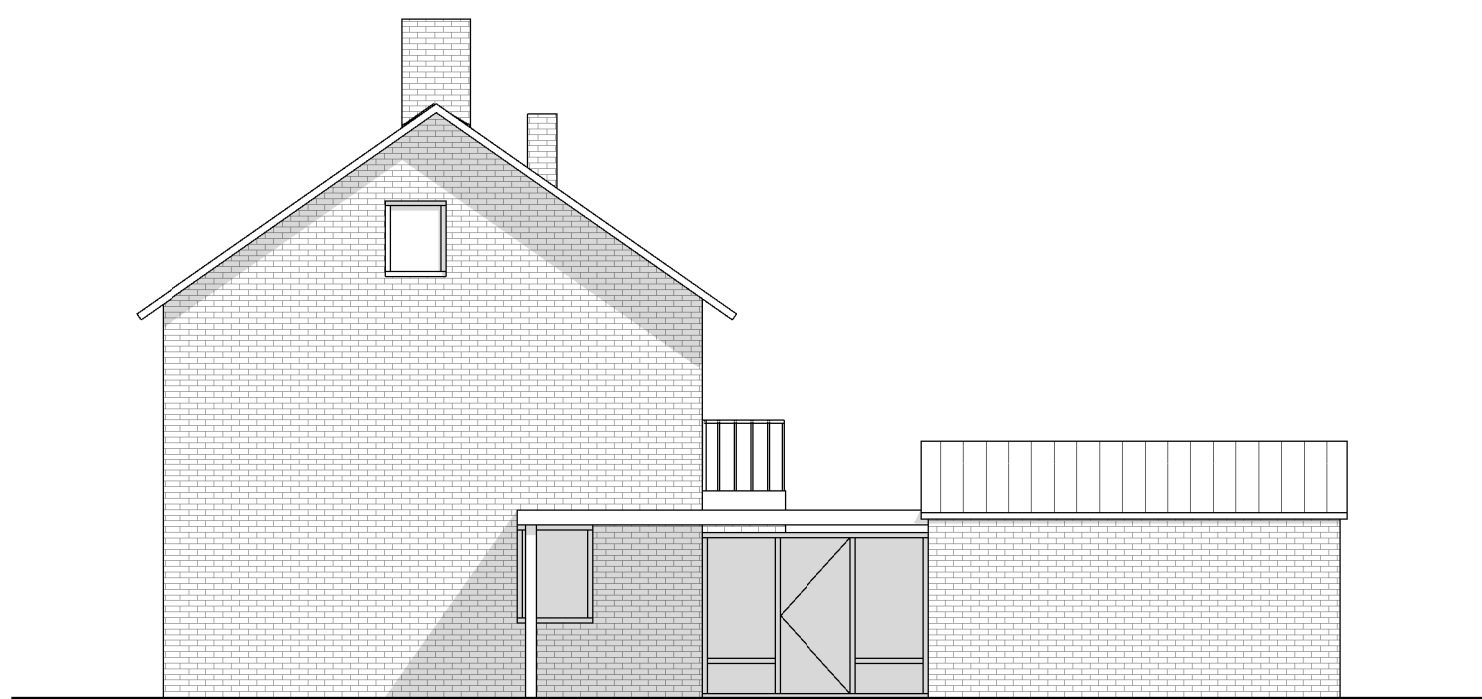

Bestaande rechter zijgevel
1 : 100

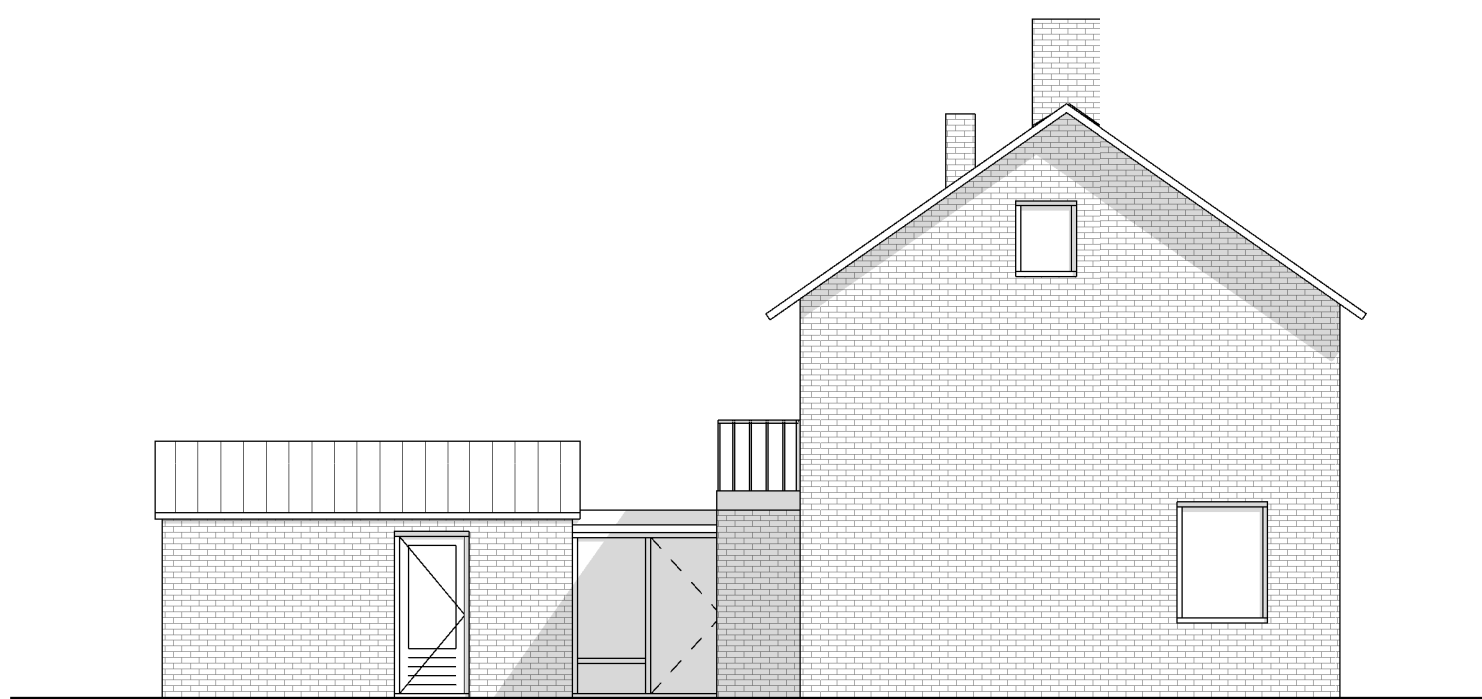

Bestaande linker zijgevel
1 : 100




Nieuwe voorgevel
1 : 100



Nieuwe rechter zijgevel
1 : 100



Nieuwe linker zijgevel
1 : 100

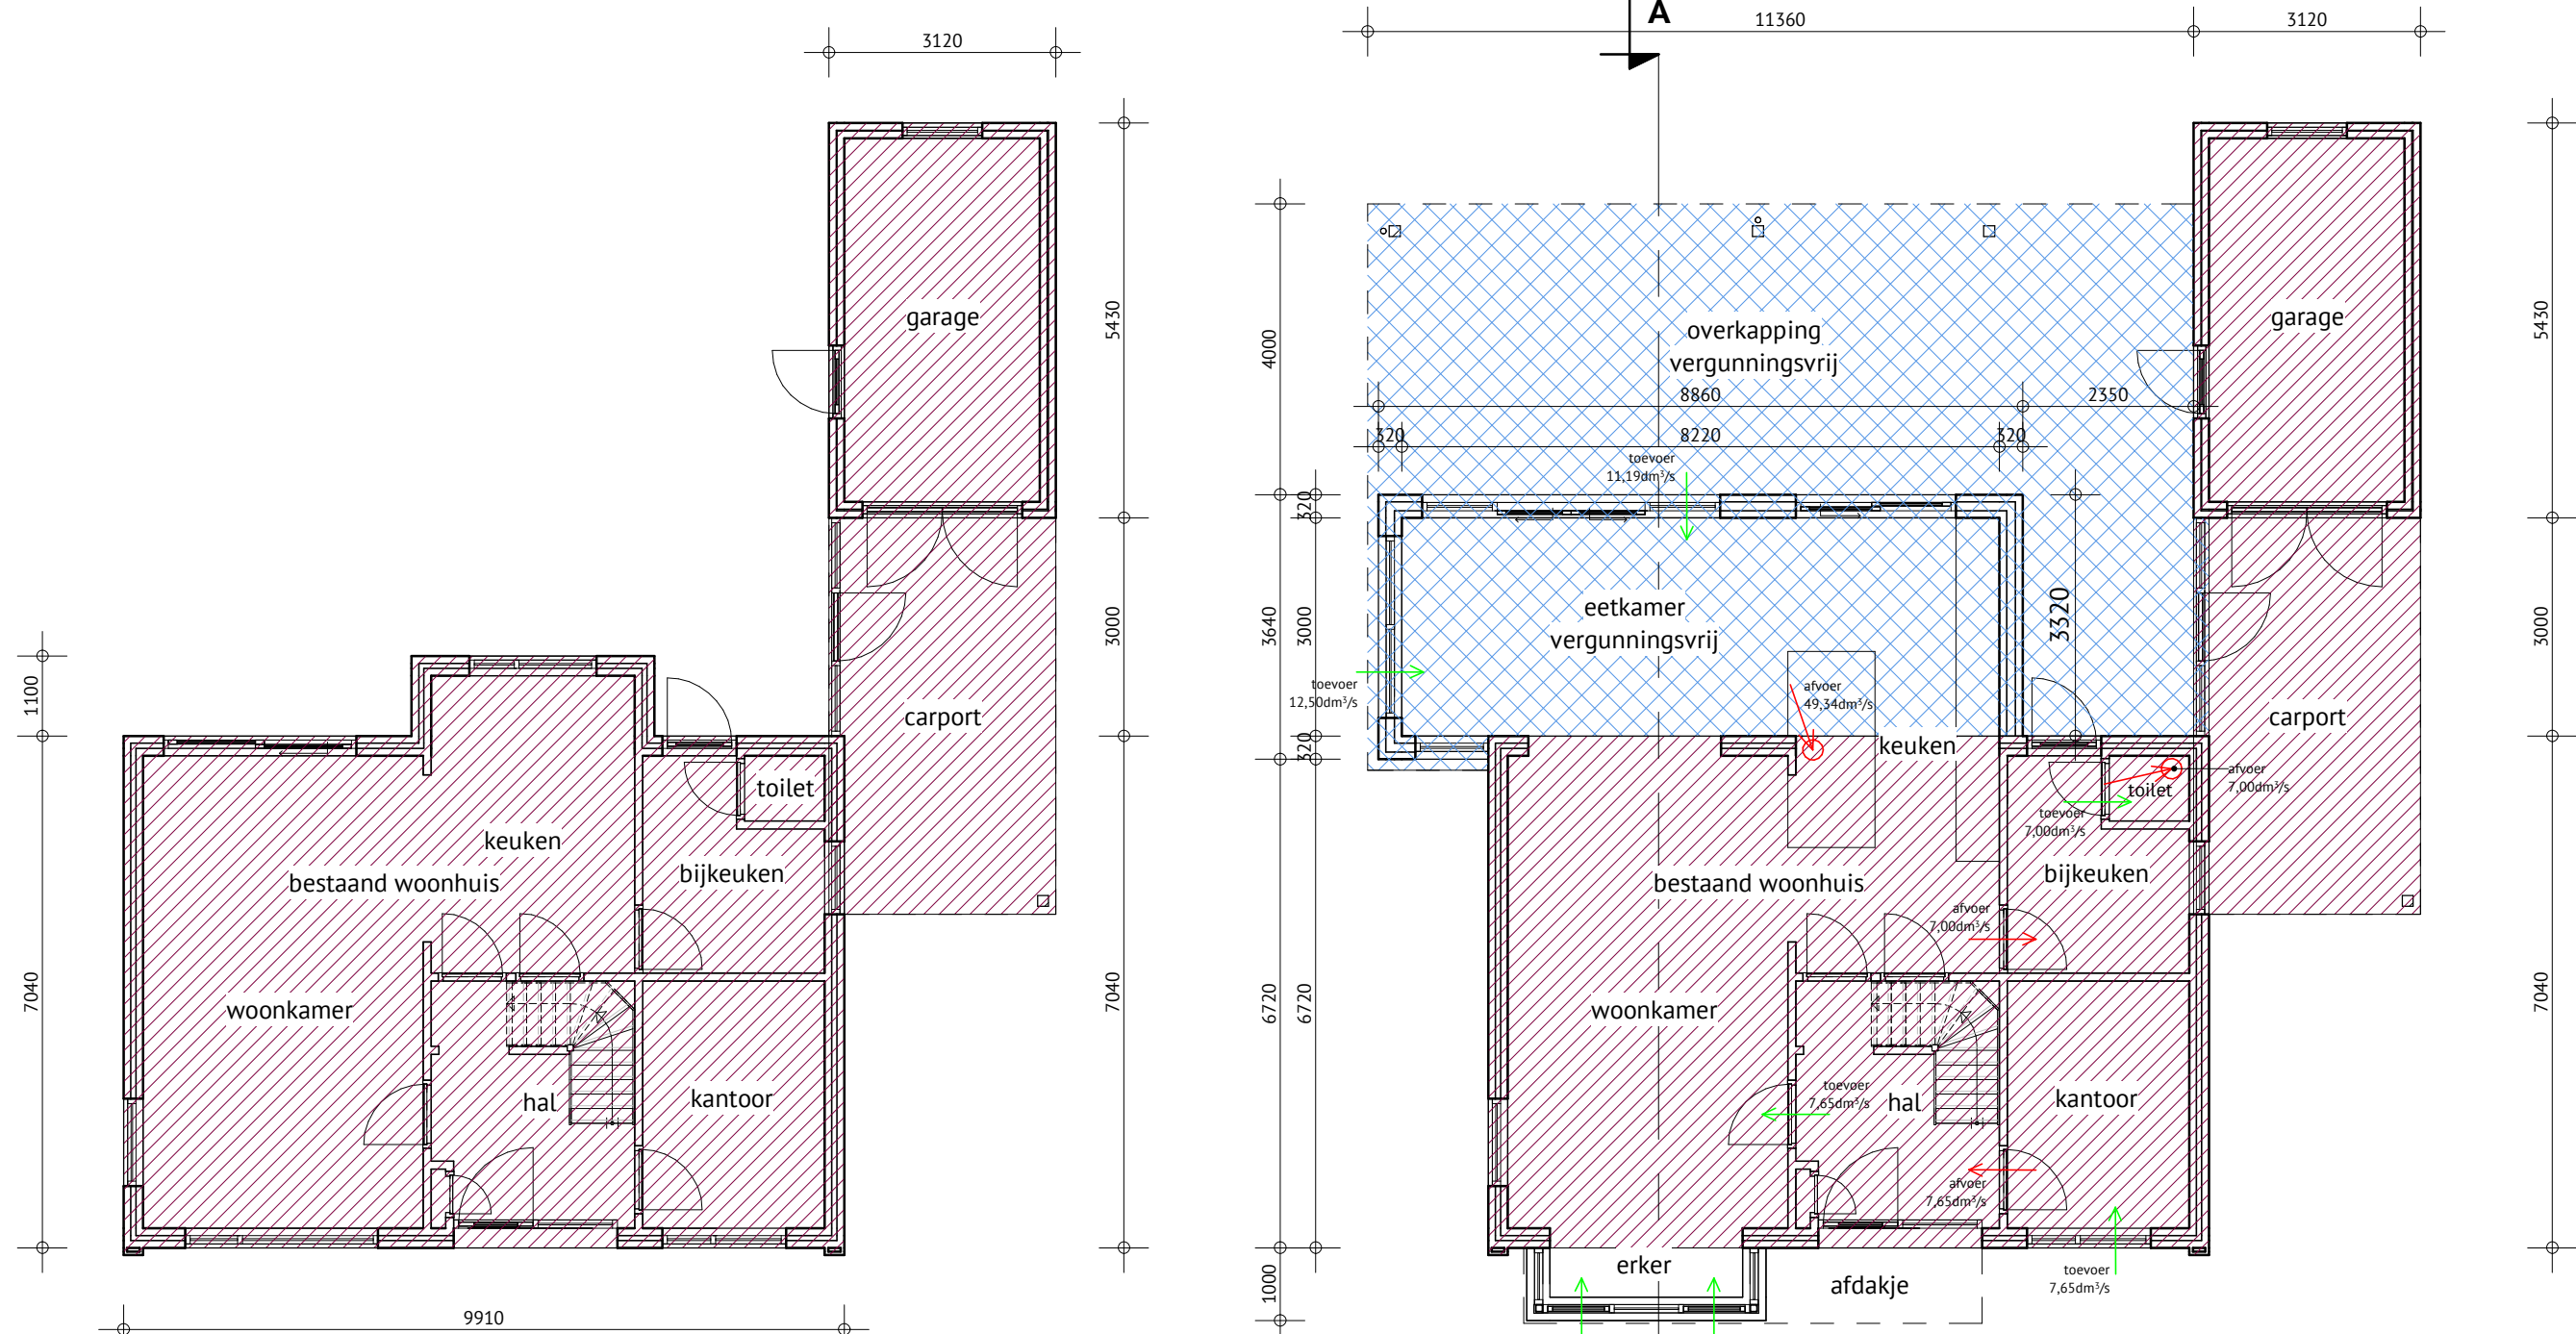


Bestaande begane grond
1 : 100

Nieuwe begane grond
1 : 100

Ventilatieberekening					
omschrijving woonfunctie, verblijfsgebied woonfunctie, verblijfsruimte opstelplaats kooktoestel woonfunctie, toiletruimte woonfunctie, badruimte Stallingruimte motorvoertuigen	eis conform artikel 3.29 / 3.32 0,9 dm ³ /s per m ² vloeroppervlak met een minimum van 7 dm ³ /s 0,7 dm ³ /s per m ² vloeroppervlak met een minimum van 7 dm ³ /s minimaal 21 dm ³ /s minimaal 7 dm ³ /s minimaal 14 dm ³ /s 3,0 dm ³ /s per m ² vloeroppervlak				
	Eis conform artikel 3.42 spuivoorziening verblijfsgebied 6,0 dm ³ /s per m ² vloeroppervlak verblijfsruimte 3,0 dm ³ /s per m ² vloeroppervlak				
	De bepalingmethode is NEN 1087. Artikel 3.34 van het Bouwbesluit stelt een aantal belangrijke eisen aan de lucht- verversing. Zo wordt er gesteld dat minimaal 50% van geëiste toevoerlucht van het verblijfsgebied direct van buiten moet worden gehaald. De overige 50% mag via een ander verblijfsgebied worden toegevoerd. Voor ruimten met een opstelplaats voor een kooktoestel, toiletten badruimte geldt dat de afvoer rechtstreeks naar buiten plaats dient te vinden.				
	natuurlijke en mechanische toe- en afvoer				
	ruimte:	opp. (m ²):	ventilatie (dm ³ /s):	herkomst van:	toevoer:
keuken/woonkamer	62,60 m ²	56,34 dm ³ /s	buiten	56,34 dm ³ /s	buiten/hal
kantoor	8,50 m ²	7,65 dm ³ /s	buiten	7,65 dm ³ /s	hal
toilet	7,00 m ²	7,00 dm ³ /s	hal	7,00 dm ³ /s	buiten


Algemeen uitgangspunten	
Installatie:	- elektrische installatie volgens NEN 1010 en aanvullingen - riolering volgens NEN 3215, 7013 en 7014 - buitenriolering uitvoeren in pvc, afschot 1:200 - hemelwaterafvoeren en goten uitvoeren in zink
Ventilatie:	- open stootvoegen uitvoeren met roosters - ventilatie d.m.v. muurroosters
Constructie:	- alle steen-, (prefab) beton, staal en houtconstructie inclusief ankers en bevestigingsmiddelen volgens berekeningen/tekeningen constructeur - gegeven maten en afmetingen zijn indicatief!
Bouwbesluit	- Alle kozijnen voorzien van dubbele dichting. - Alle kieren en naden, afgekit / gepuut. - HR++ beglazing; U-waarde < 1,2 W/m ² K. - Spuiventilatie voorzien van muisdichte roosters, merk Tilmann of gelijkwaardig

Berekening hemelwateropvang
Opvang hemelwater in bestaande opvangvoorziening 60mm per m ² oppervlakte verharding door bebouwing ca 235m ² 235 x 0,06 = 14,10m ³ capaciteit
afmeting bestaande opvang 20,00m ³

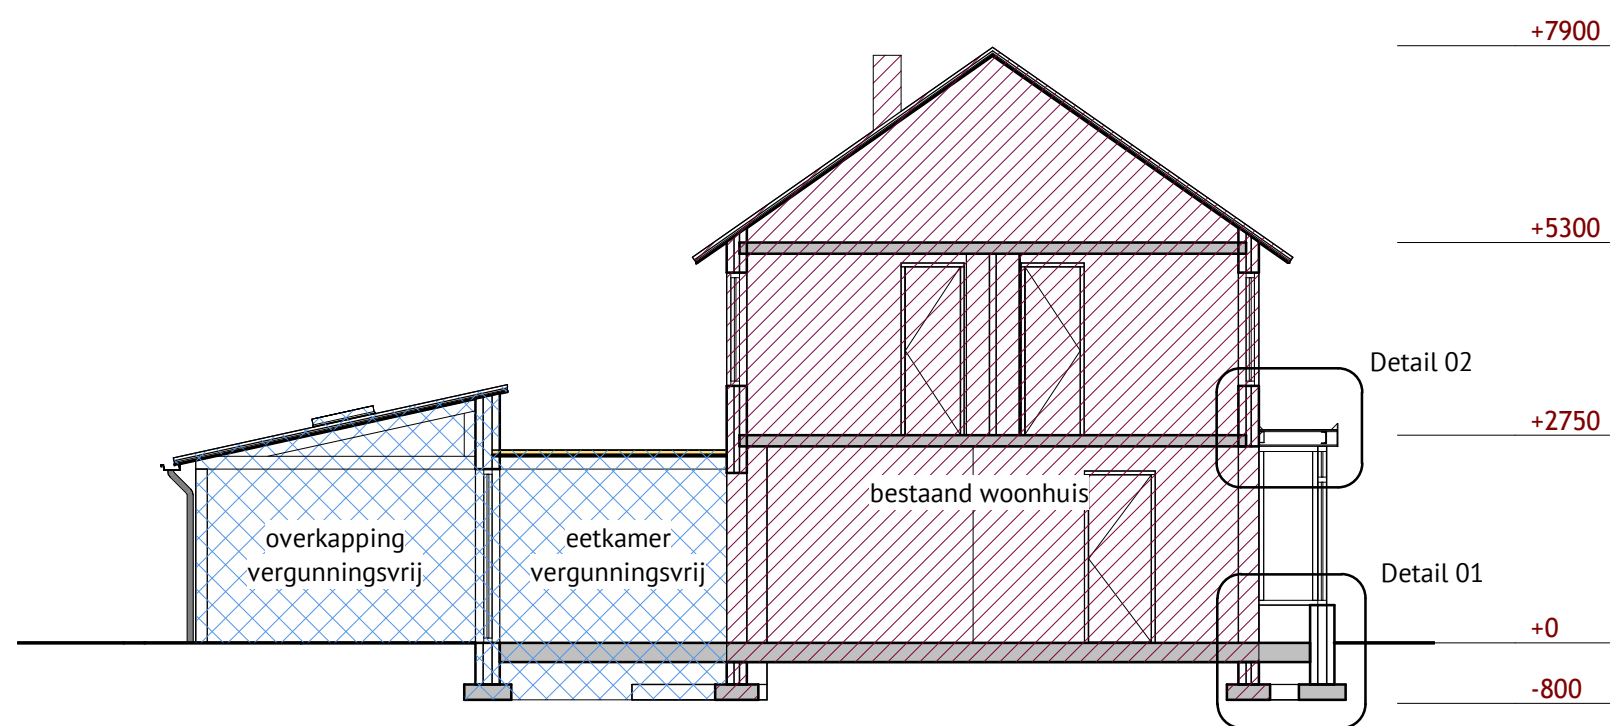


Doorsnede A-A
1 : 100

Materialen en kleuren		
omschrijving:	materialen:	kleur:
gevels	baksteen	rood-bruin
voegwerk	cement	grijs
kozijnen	hardhout	crème-wit
ramen	hardhout	crème-wit
dak	EPDM folie	antraciet

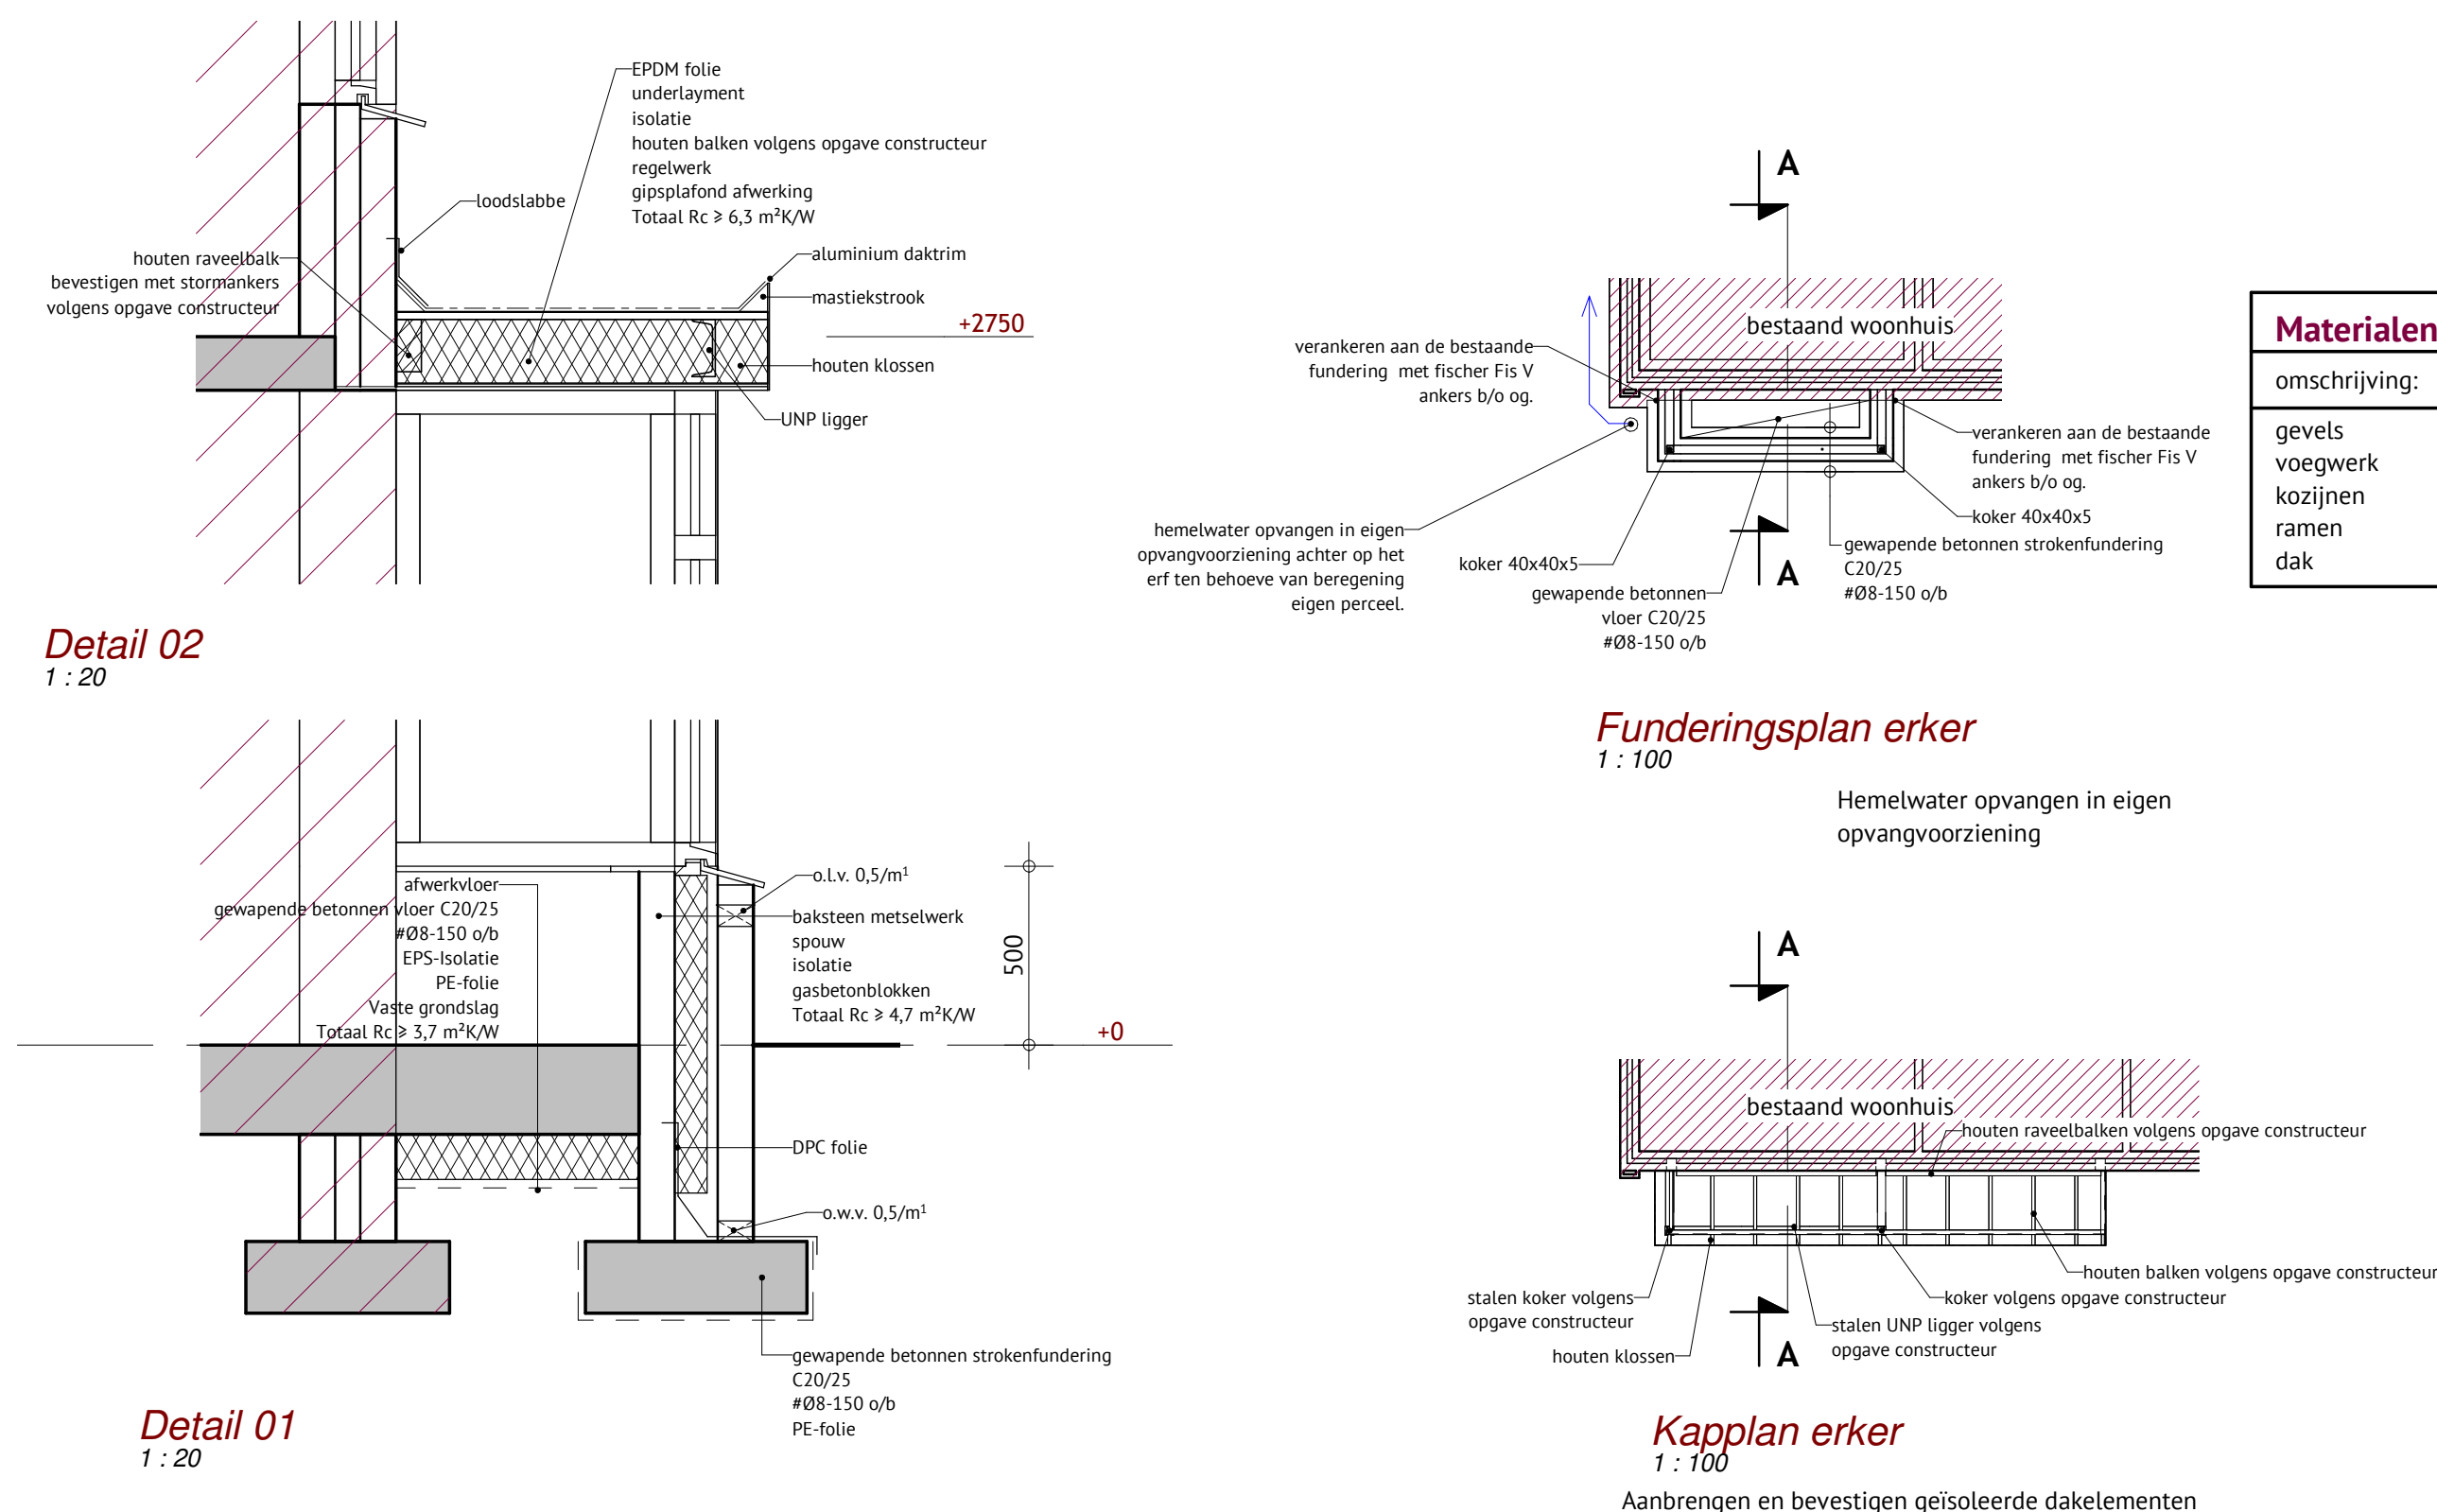

Detail 02
1 : 20

Detail 01
1 : 20

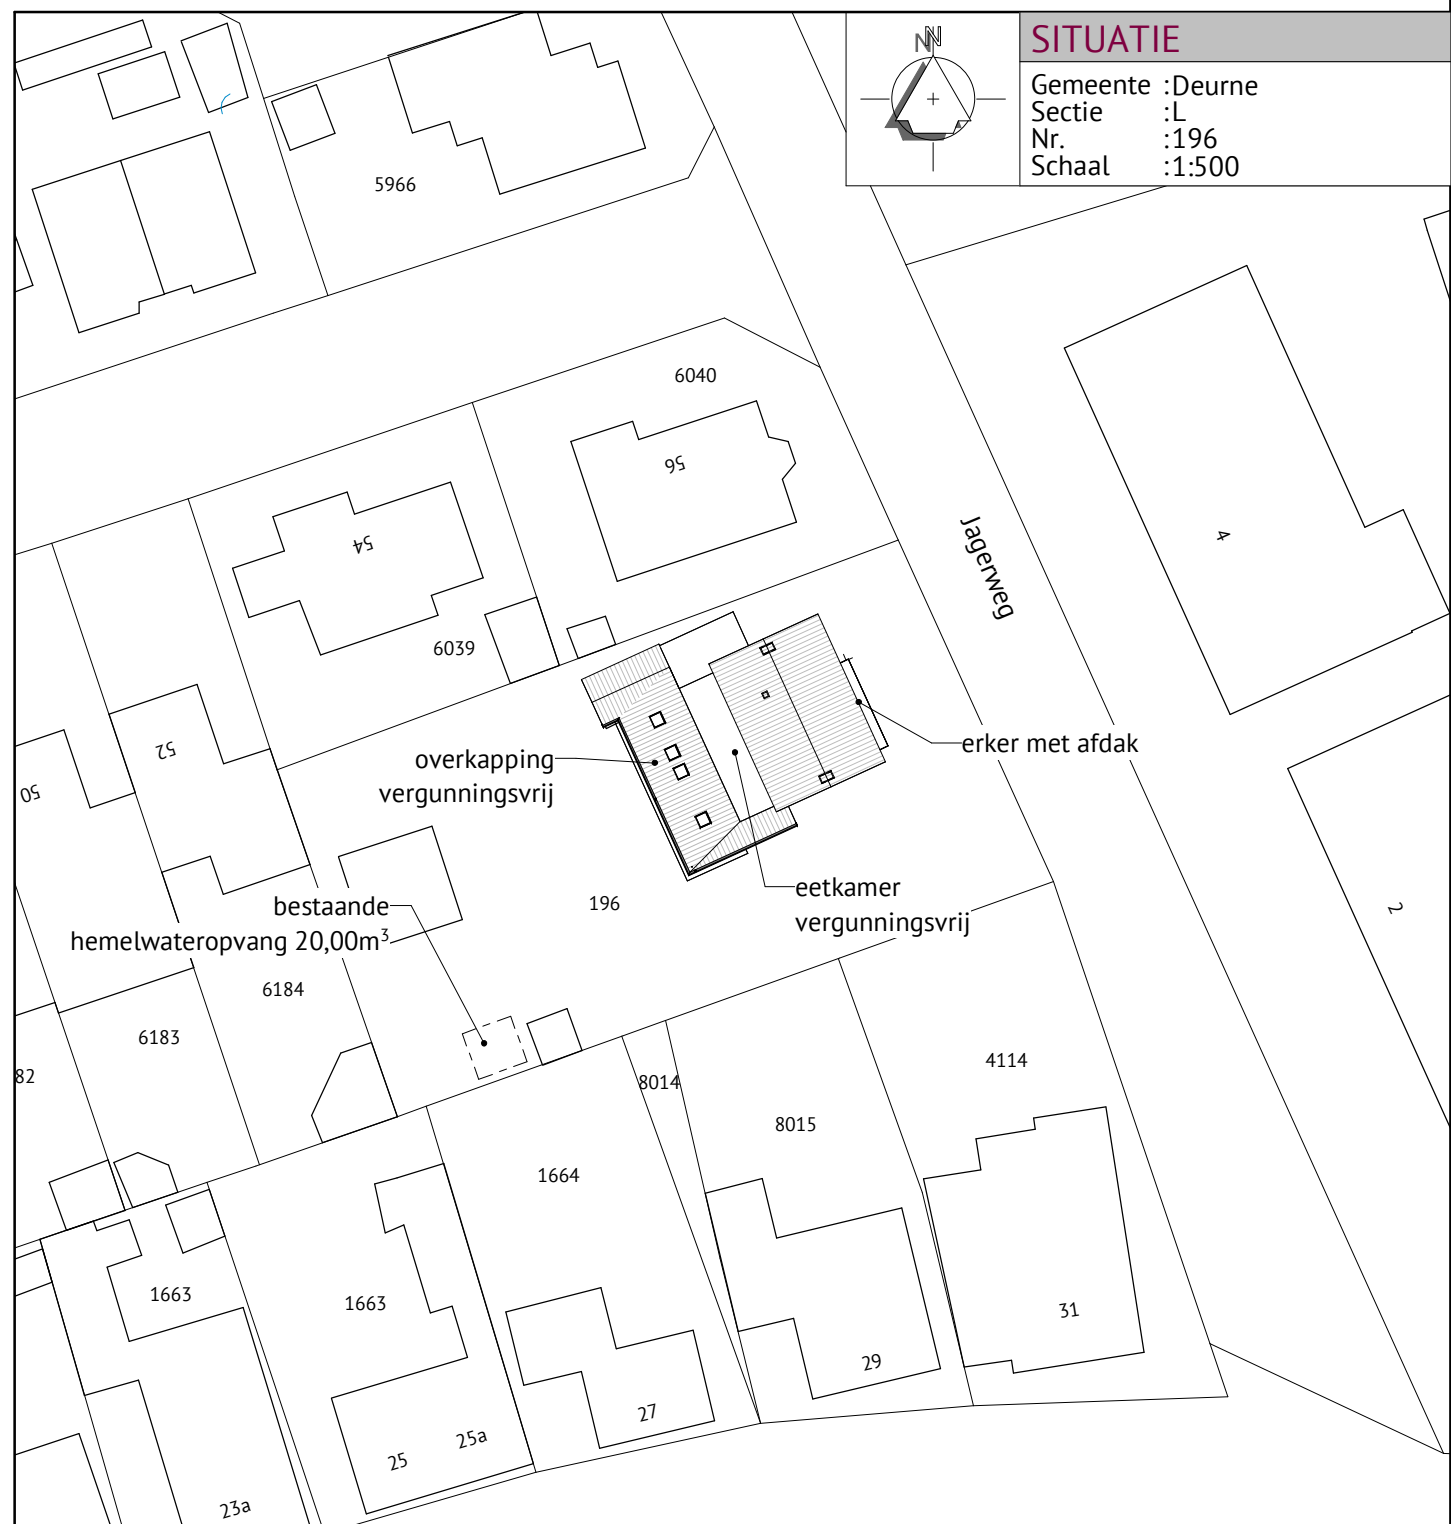

Alle maten in het werk door de aannemer te controleren!	
Berekening en tekening van fundering-, vloer-, beton- en staalconstructies e.d. volgens opgave constructeur	
JOEP VAN CAUWENBERGHE BOUWKUNDIG TEKEN- EN ADVIESBUREAU Meester Theetenstraat 54 5759 RR Helenevaten tel: 06-21872112 www.tekenbureau-jvc.nl	
Onderwerp	Tekening behorende bij de Omgevingsvergunning Bouwen voor het oprichten van een erker met afdak
Opdrachtgever	
Locatie	Jagerweg 1 te Deurne
Datum	29-07-2022
Gewijzigd	
Schaal	1:100
Formaat	841x700
Blad	01/01
Project	0222BV01