


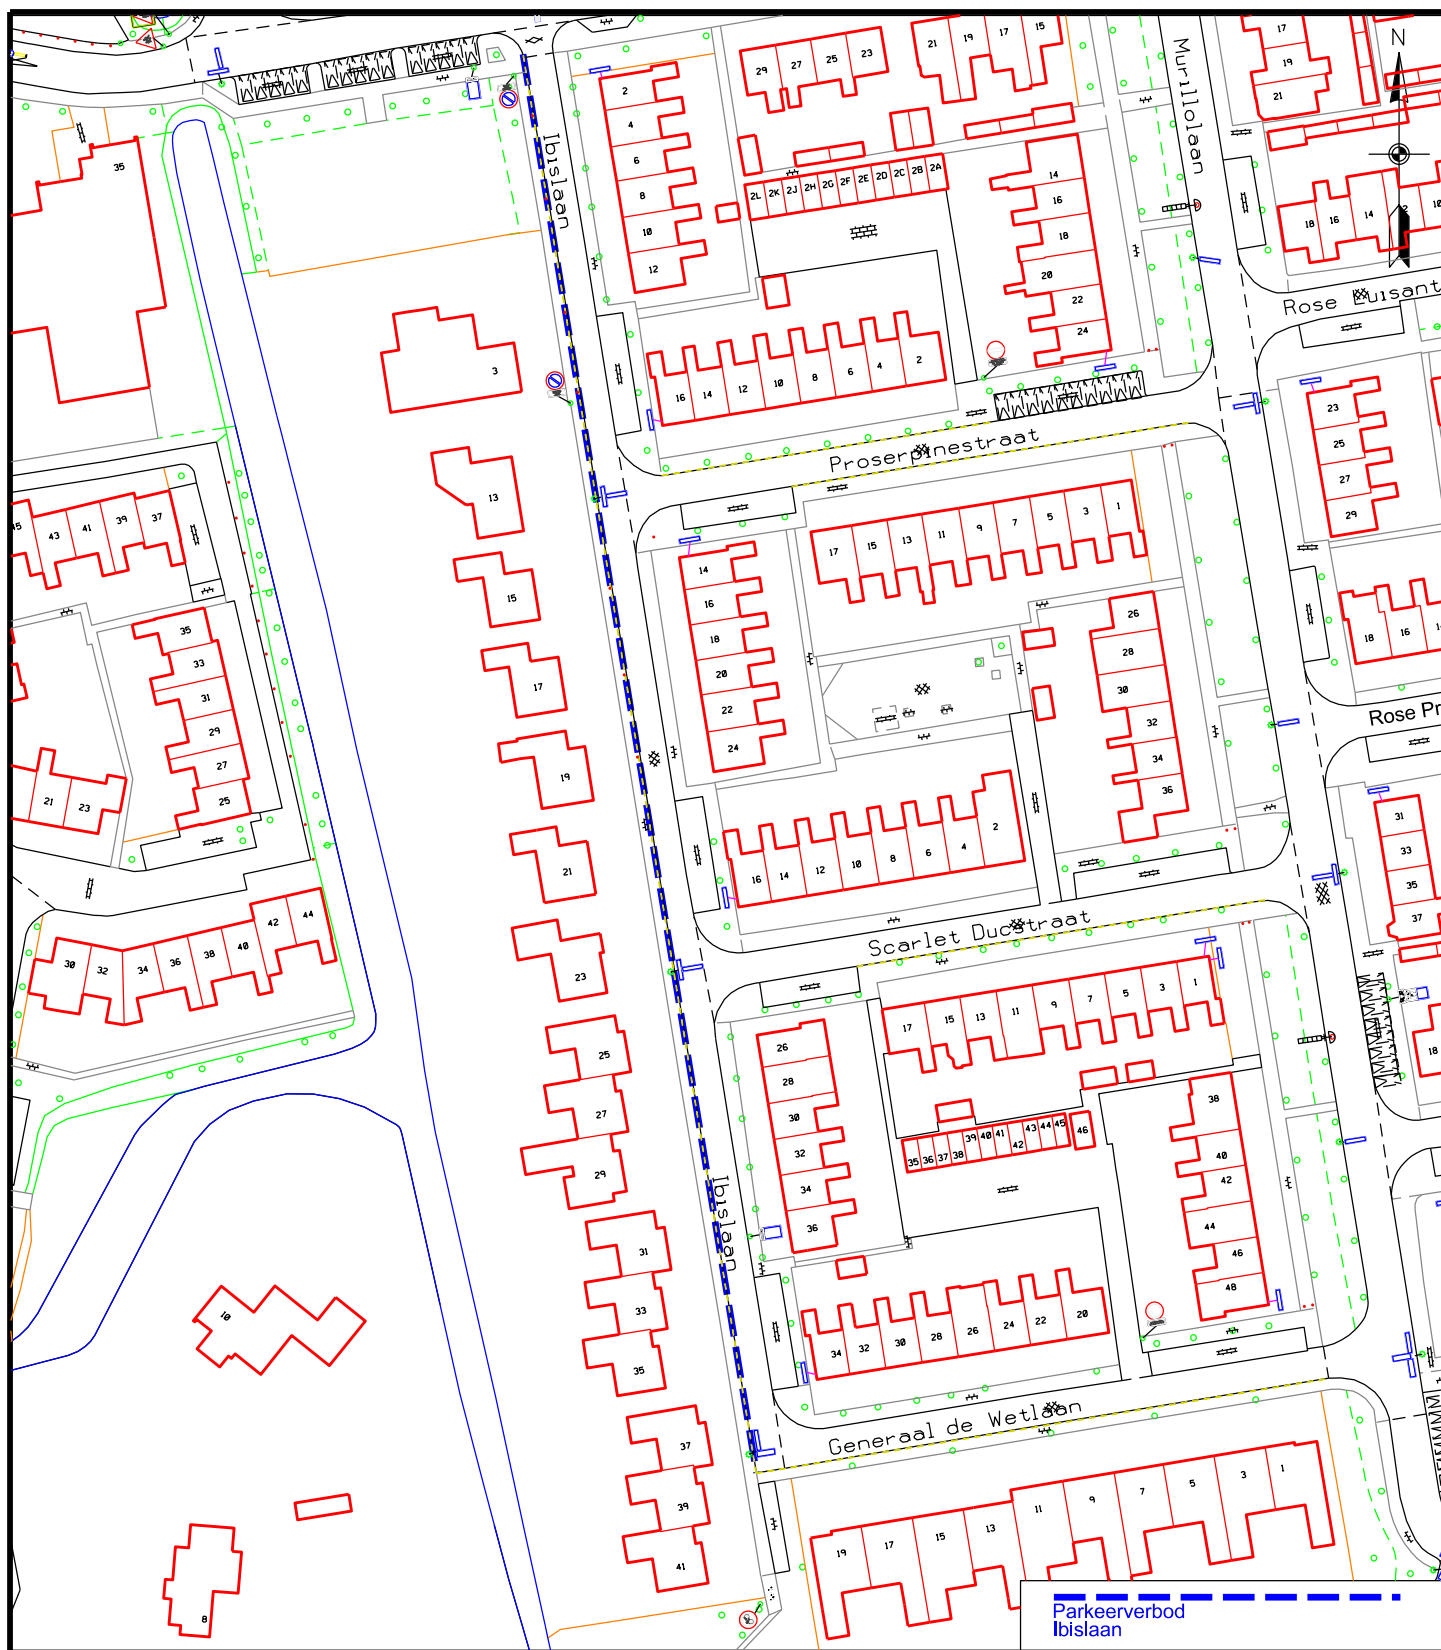

Afdeling Openbare Ruimte

Gemeente Medemblik
Postbus 45
1687 ZG WOGNUM
Tel : 0229 - 85 60 00
Fax: 0229 - 85 69 99

Bezoekadres:

Dick Ketlaan 21
1687 CD WOGNUM
E-mail: info@medemblik.nl
Internet: www.medemblik.nl

Project:

Ibislaan te Andijk

Onderwerp:

Opheffen parkeerverbod

Get:

M.V.D

Datum get:

14-03-2022

Akk:

Akk

Datum akk:

2022

Formaat:

A4

Schaal:

1:1000

Tek.nr.:

2022-12-E-AND